


APPROVATO con ris. mun. 778/2017
del 04 SET. 2017

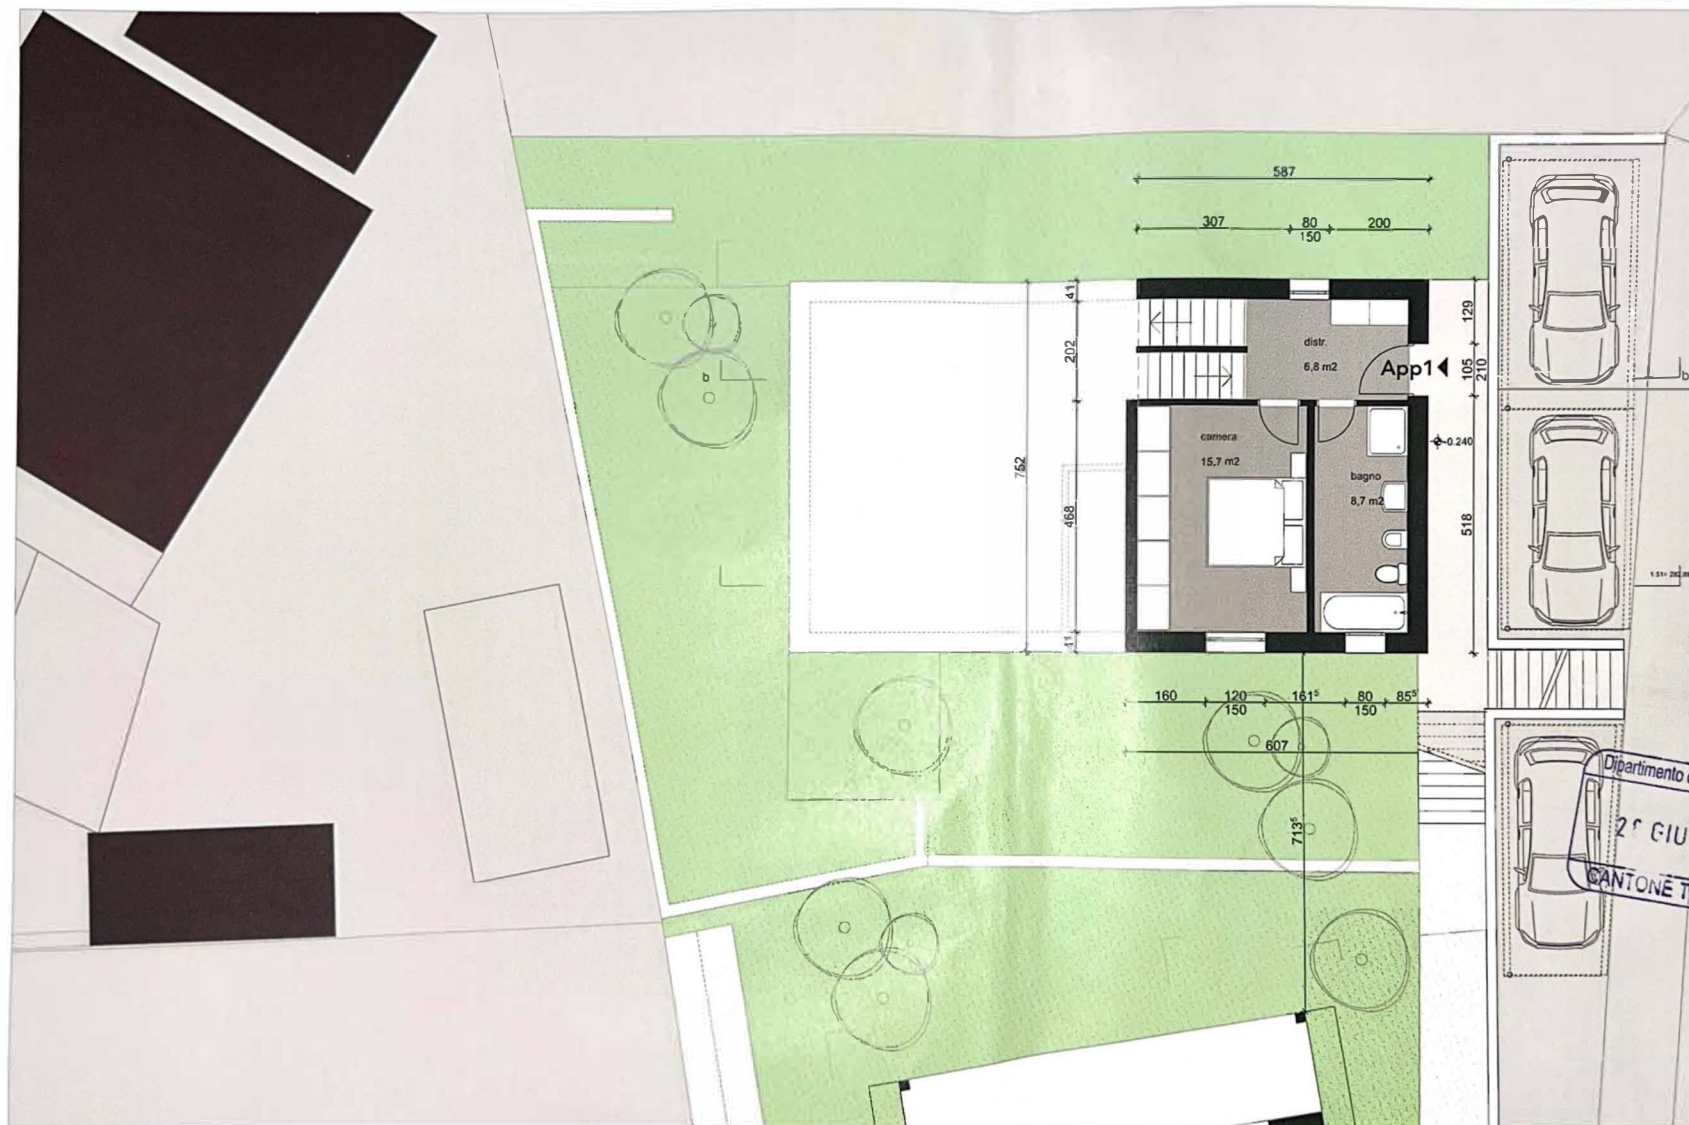

APPARTAMENTO 1
APPARTAMENTO 2

Incarico
casa bifamiliare

Luogo
Monteggio CH
mapp. 782

Data
giovedì 16 marzo 2017

Titolo dell'elaborato
pianta + 1p

Fase Progetto
Variante alla D.D.C.
Ris. Mun. 155/2015
del 27.04.2015

Scala Disegno Formato A3
1:100 29,7x42 cm

quota di riferimento e
orientamento
±0,000 = +281.38

revisione
1.

Proprietario e Istante

Dipartimento del territorio
2° GIU 2017
CANTONE TICINO