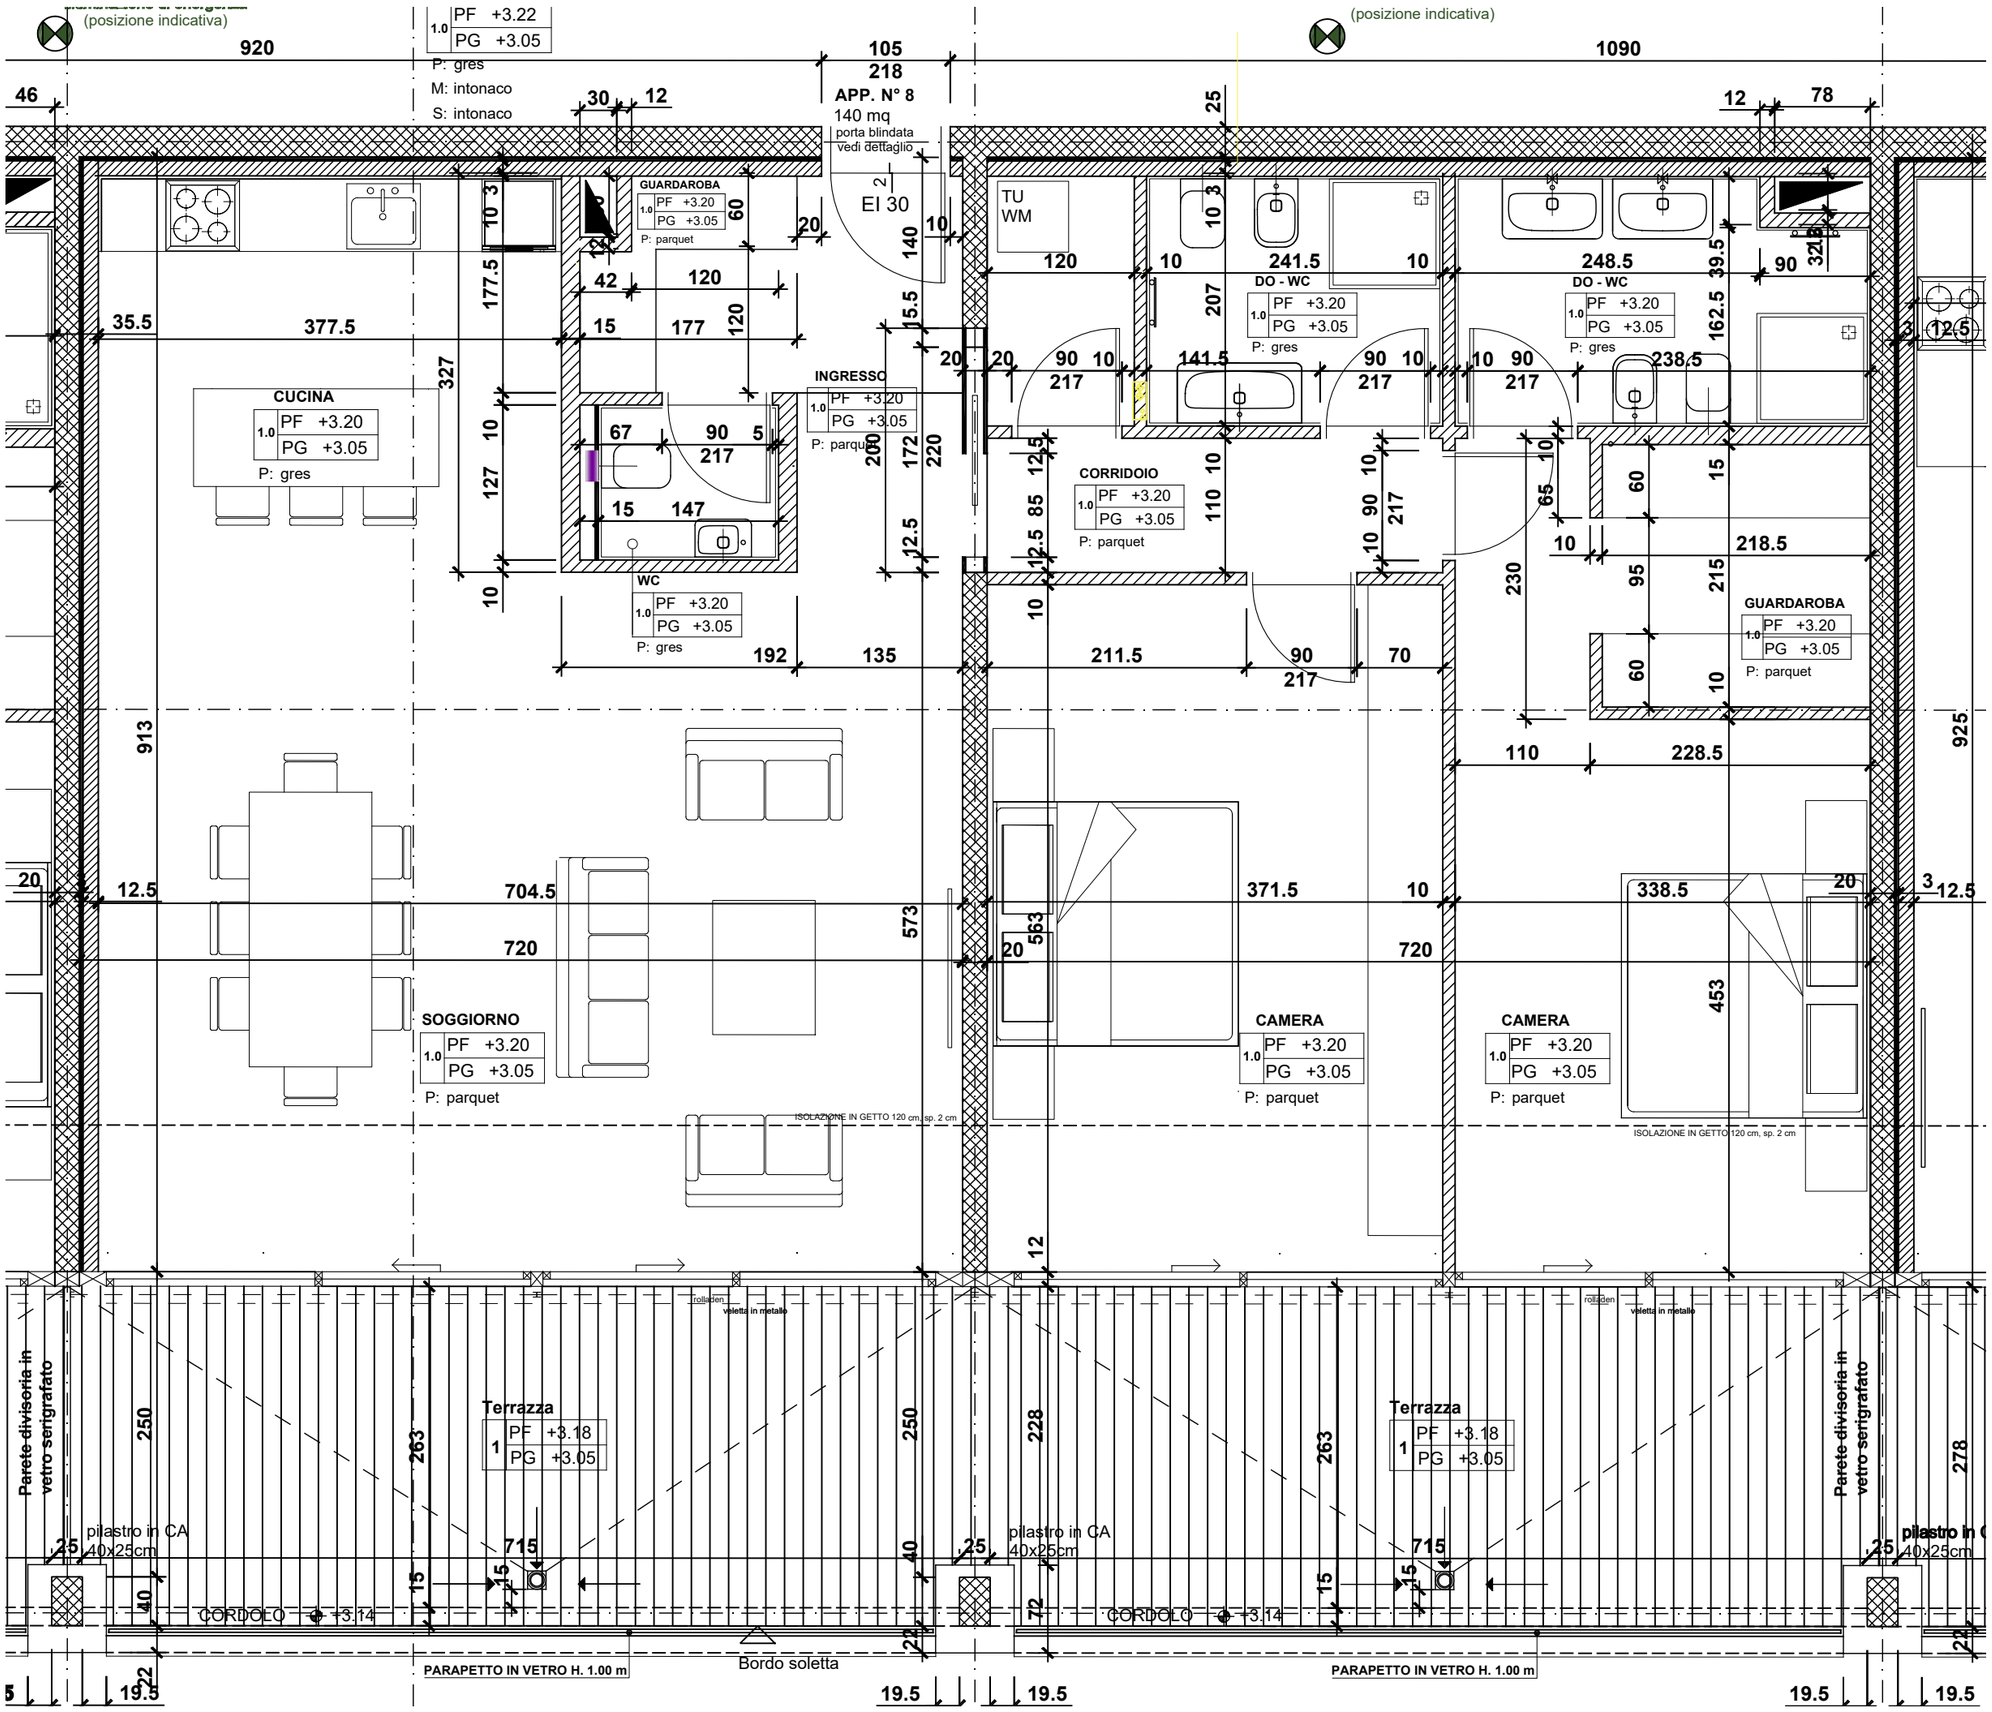
(posizione indicativa)
920
1090
105
218
APP. N° 8
140 mq
porta blindata
vedi dettaglio
EI 30
PF +3.22
PG +3.05
P: gres
M: intonaco
S: intonaco
CUCINA
PF +3.20
PG +3.05
P: gres
GUARDAROBA
P: parquet
INGRESSO
P: parquet
WC
P: gres
TU
WM
DO - WC
P: gres
CORRIDOIO
P: parquet
GUARDAROBA
P: parquet
SOGGIORNO
P: parquet
CAMERA
P: parquet
CAMERA
P: parquet
ISOLAZIONE IN GETTO 120 cm, sp. 2 cm
Terrazza
PF +3.18
PG +3.05
Parete divisoria in vetro serigrafato
pilastro in CA 40x25cm
CORDOLO
PARAPETTO IN VETRO H. 1.00 m
Bordo soletta