



Agenzia delle Entrate
CATASTO FABBRICATI
 Ufficio provinciale di
 Varese

Planimetria


Scheda n.1 Scala 1: 200

Dichiarazione protocollo n.
 Comune di Porto Valtravaglia
 Via Privata Altipiano

del
 civ. 2B

Identificativi Catastali:
 Sezione: FO
 Foglio: 5
 Particella: 2138
 Subalterno: 502

Compilata da:
 Sangermani Carolina
 Iscritto all'albo:
 Architetti
 Prov. Varese N. 2010

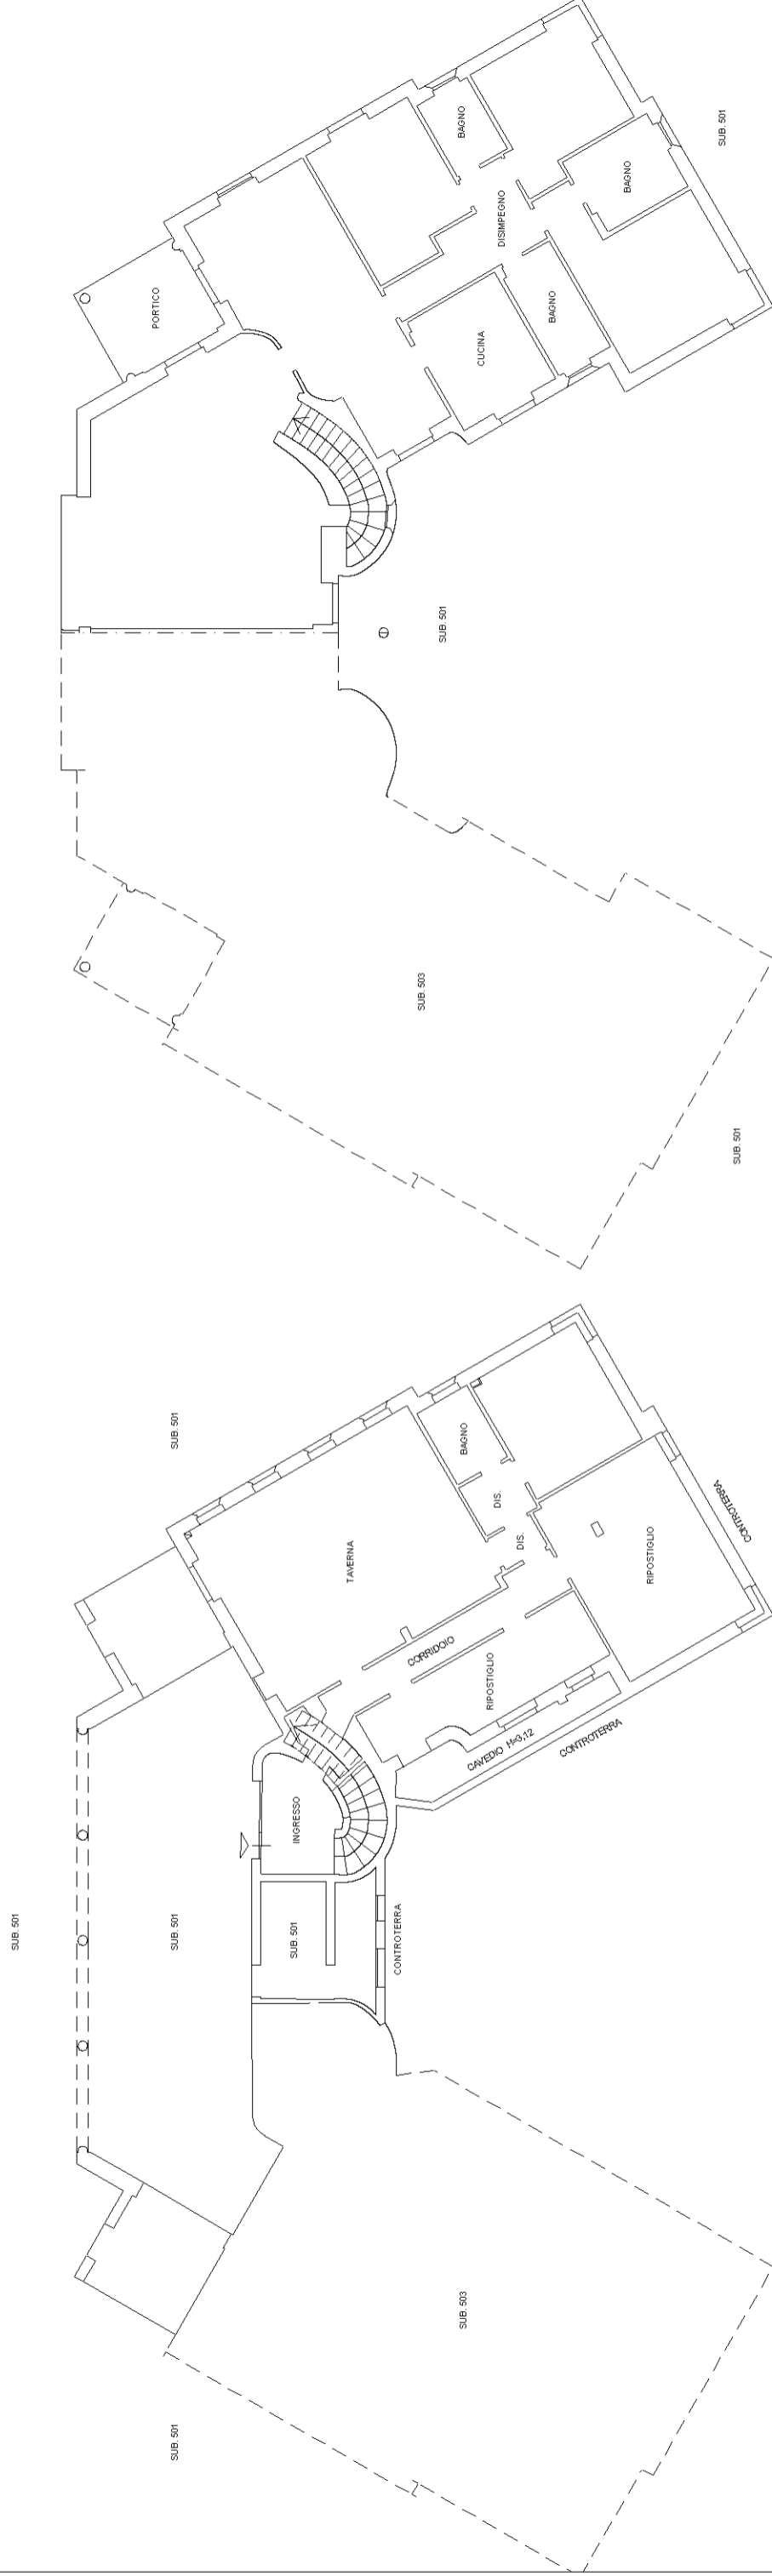

PIANO TERRA H=3,00

PIANO PRIMO SEMINTERRATO H=2,95

