

IL PROPRIETARIO _____

IL PROGETTISTA _____



A handwritten signature in black ink, appearing to be "P. Catenazzi", written over a horizontal line.

COMMITTENTE:

STUDIOS s.r.l.
Milano via Carlo Poma 7

PROGETTISTA:

CATENAZZI COSTRUZIONI srl
P.zza Marconi 51 - LUINO (VA)
P. IVA 01840200123

OGGETTO

PROGETTO CASA UNIFAMILIARE
LOTTO 1

MAPPALI:

1011-1012-1150-3346-970

INTERVENTO IN:

Tronzano Lago Maggiore via Miralago

P. IVA:

10611640151


ELABORATO: ESTRATTI DI MAPPA E P.R.G., PLANIMETRIE
SCHEMA FOGNATURA, SEZIONE

SCALA:

VARIE


TAVOLA:

1

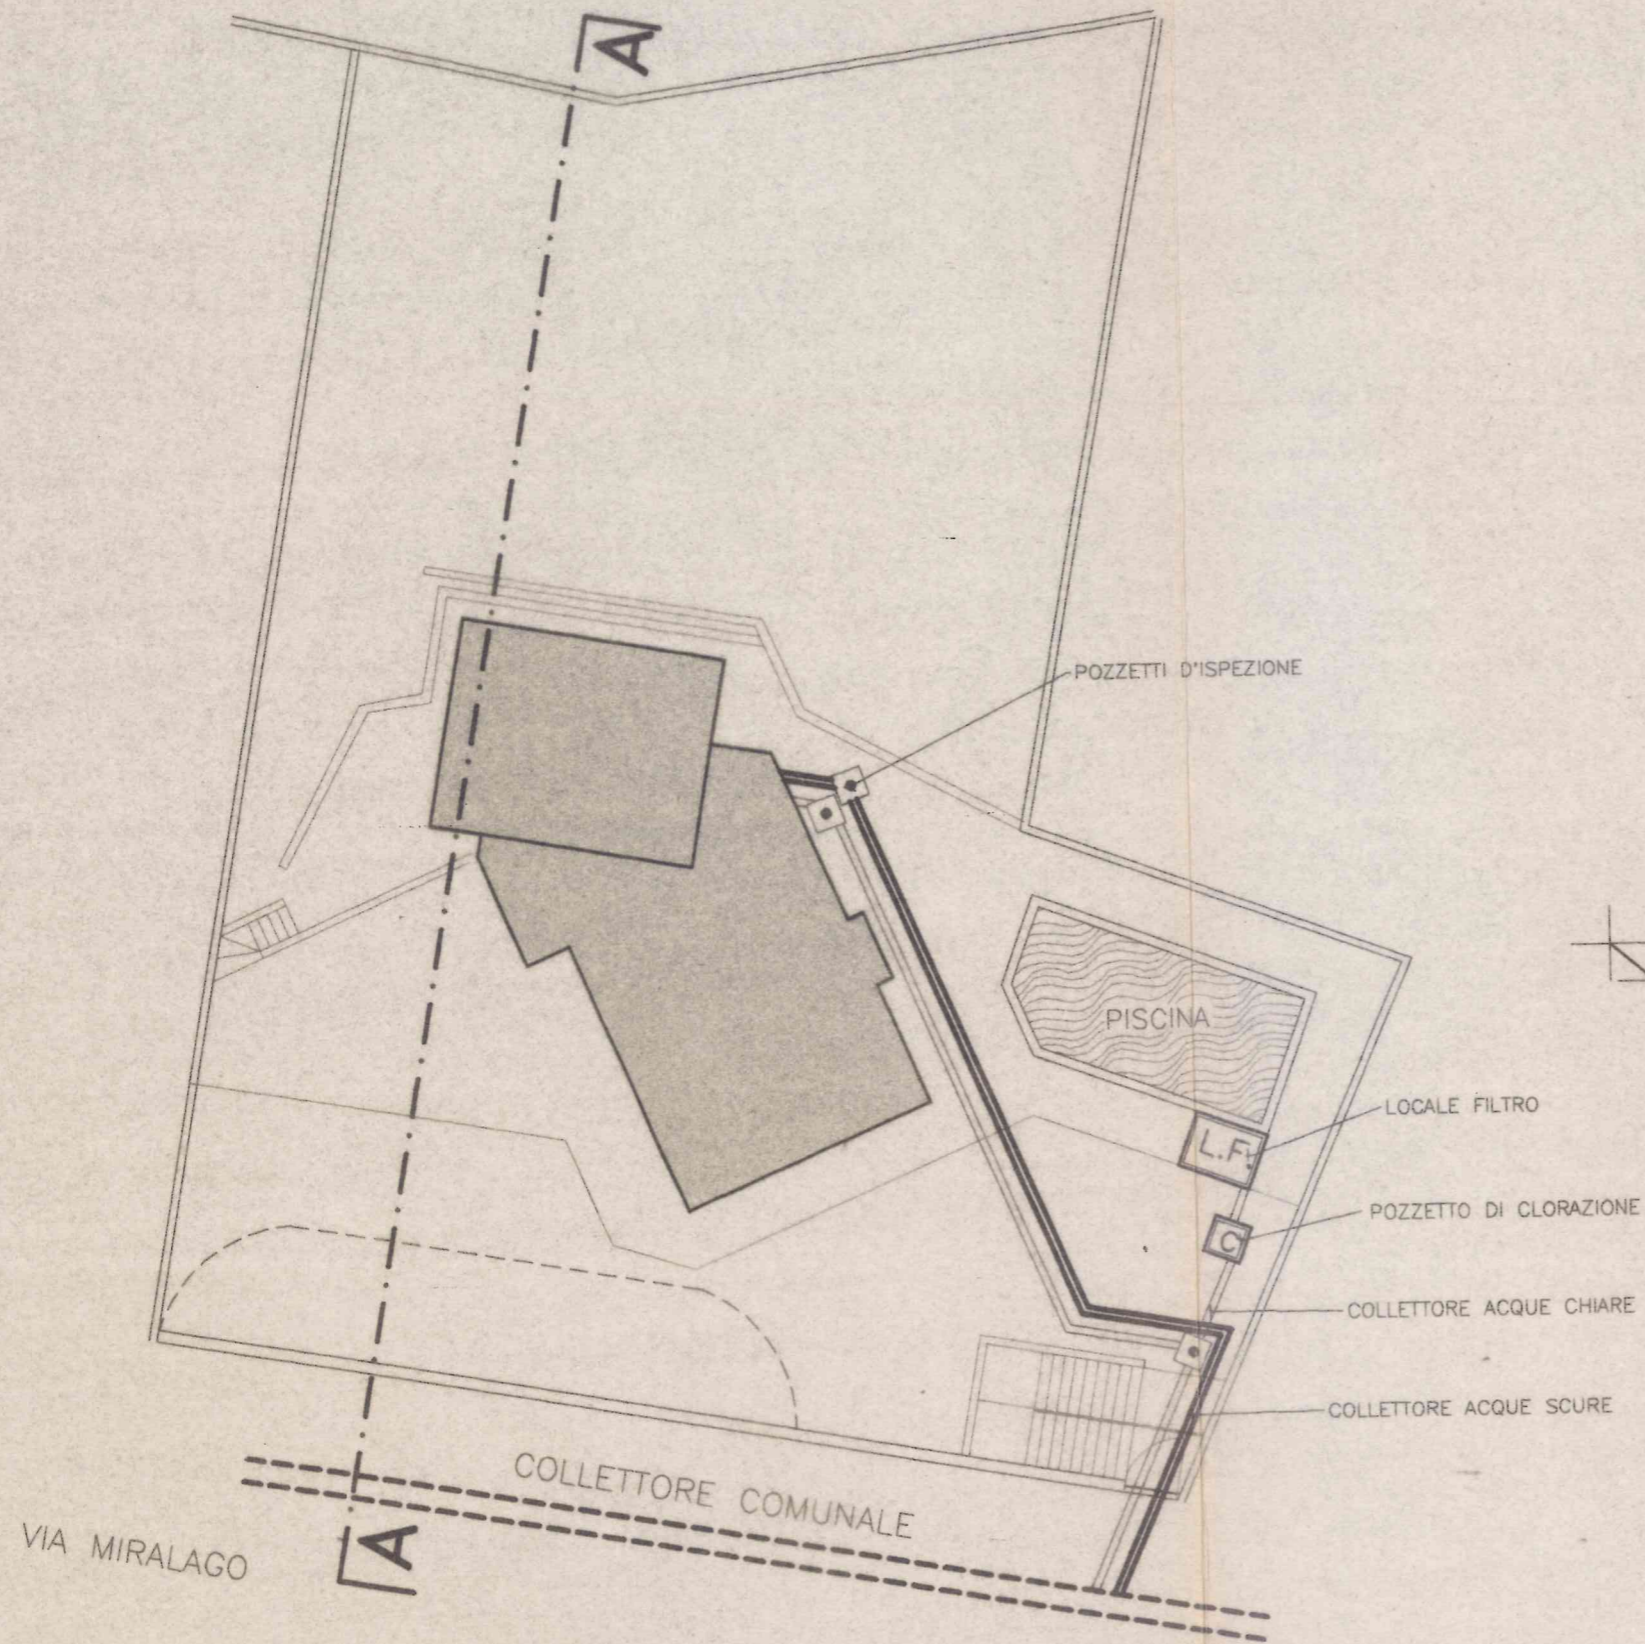


SCHEMA FOGNATURA
scala 1:200

INGRANDIMENTO ESTRATTO DI MAPPA
CON EVIDENZIAMENTO PORZIONE INTERESSATA
SCALA 1:1000

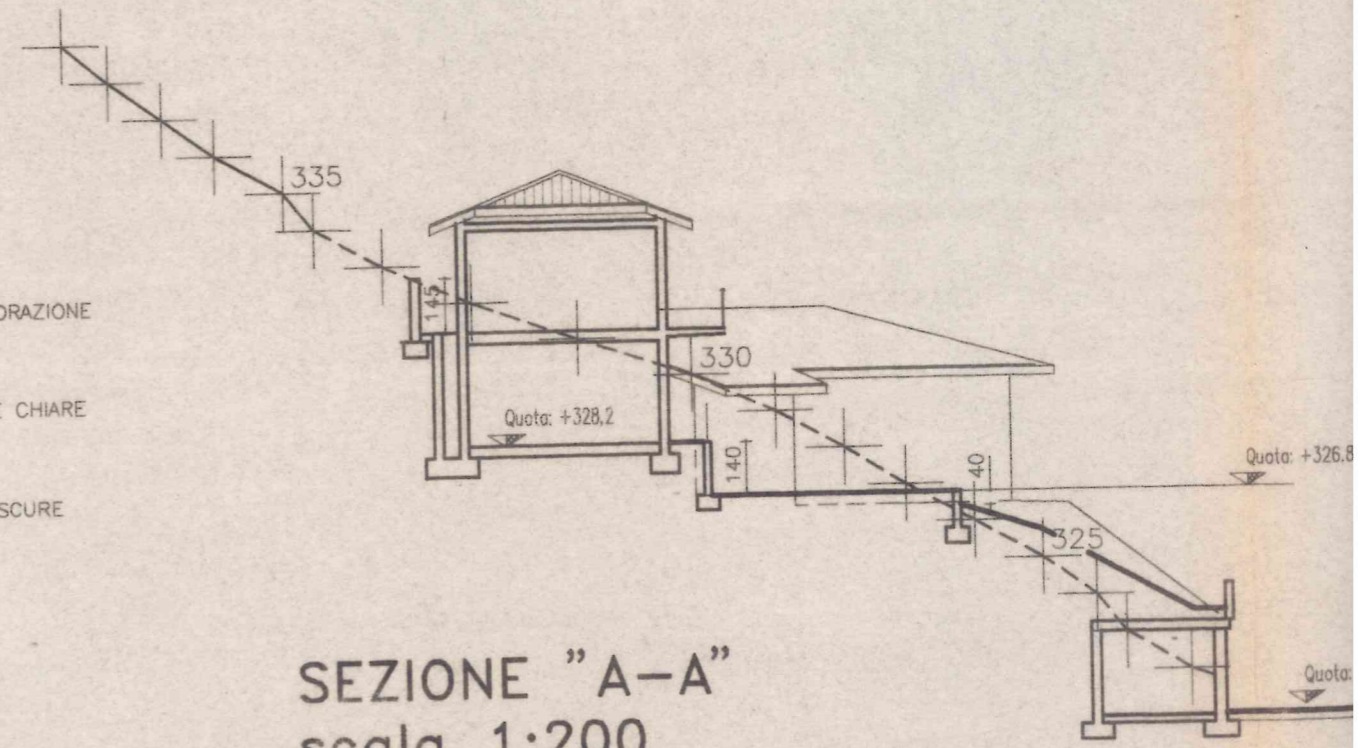



SEZIONE "A-A"
scala 1:200

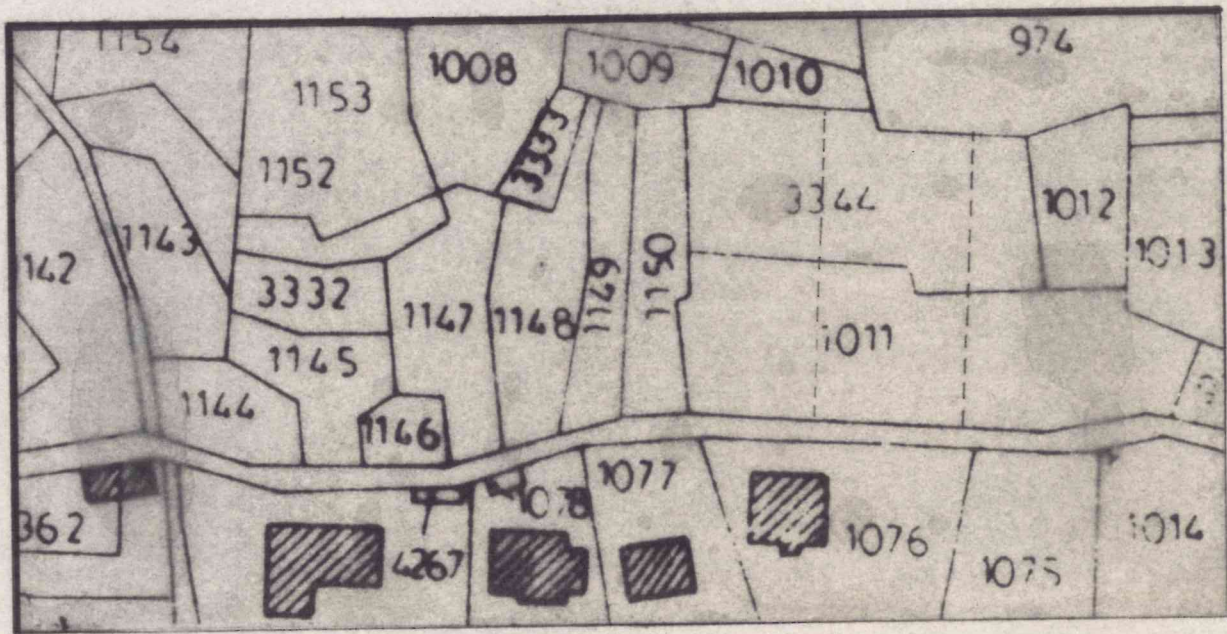


x +326.8

Quota: +321

- STERRO
- TERRENO DI RIporto

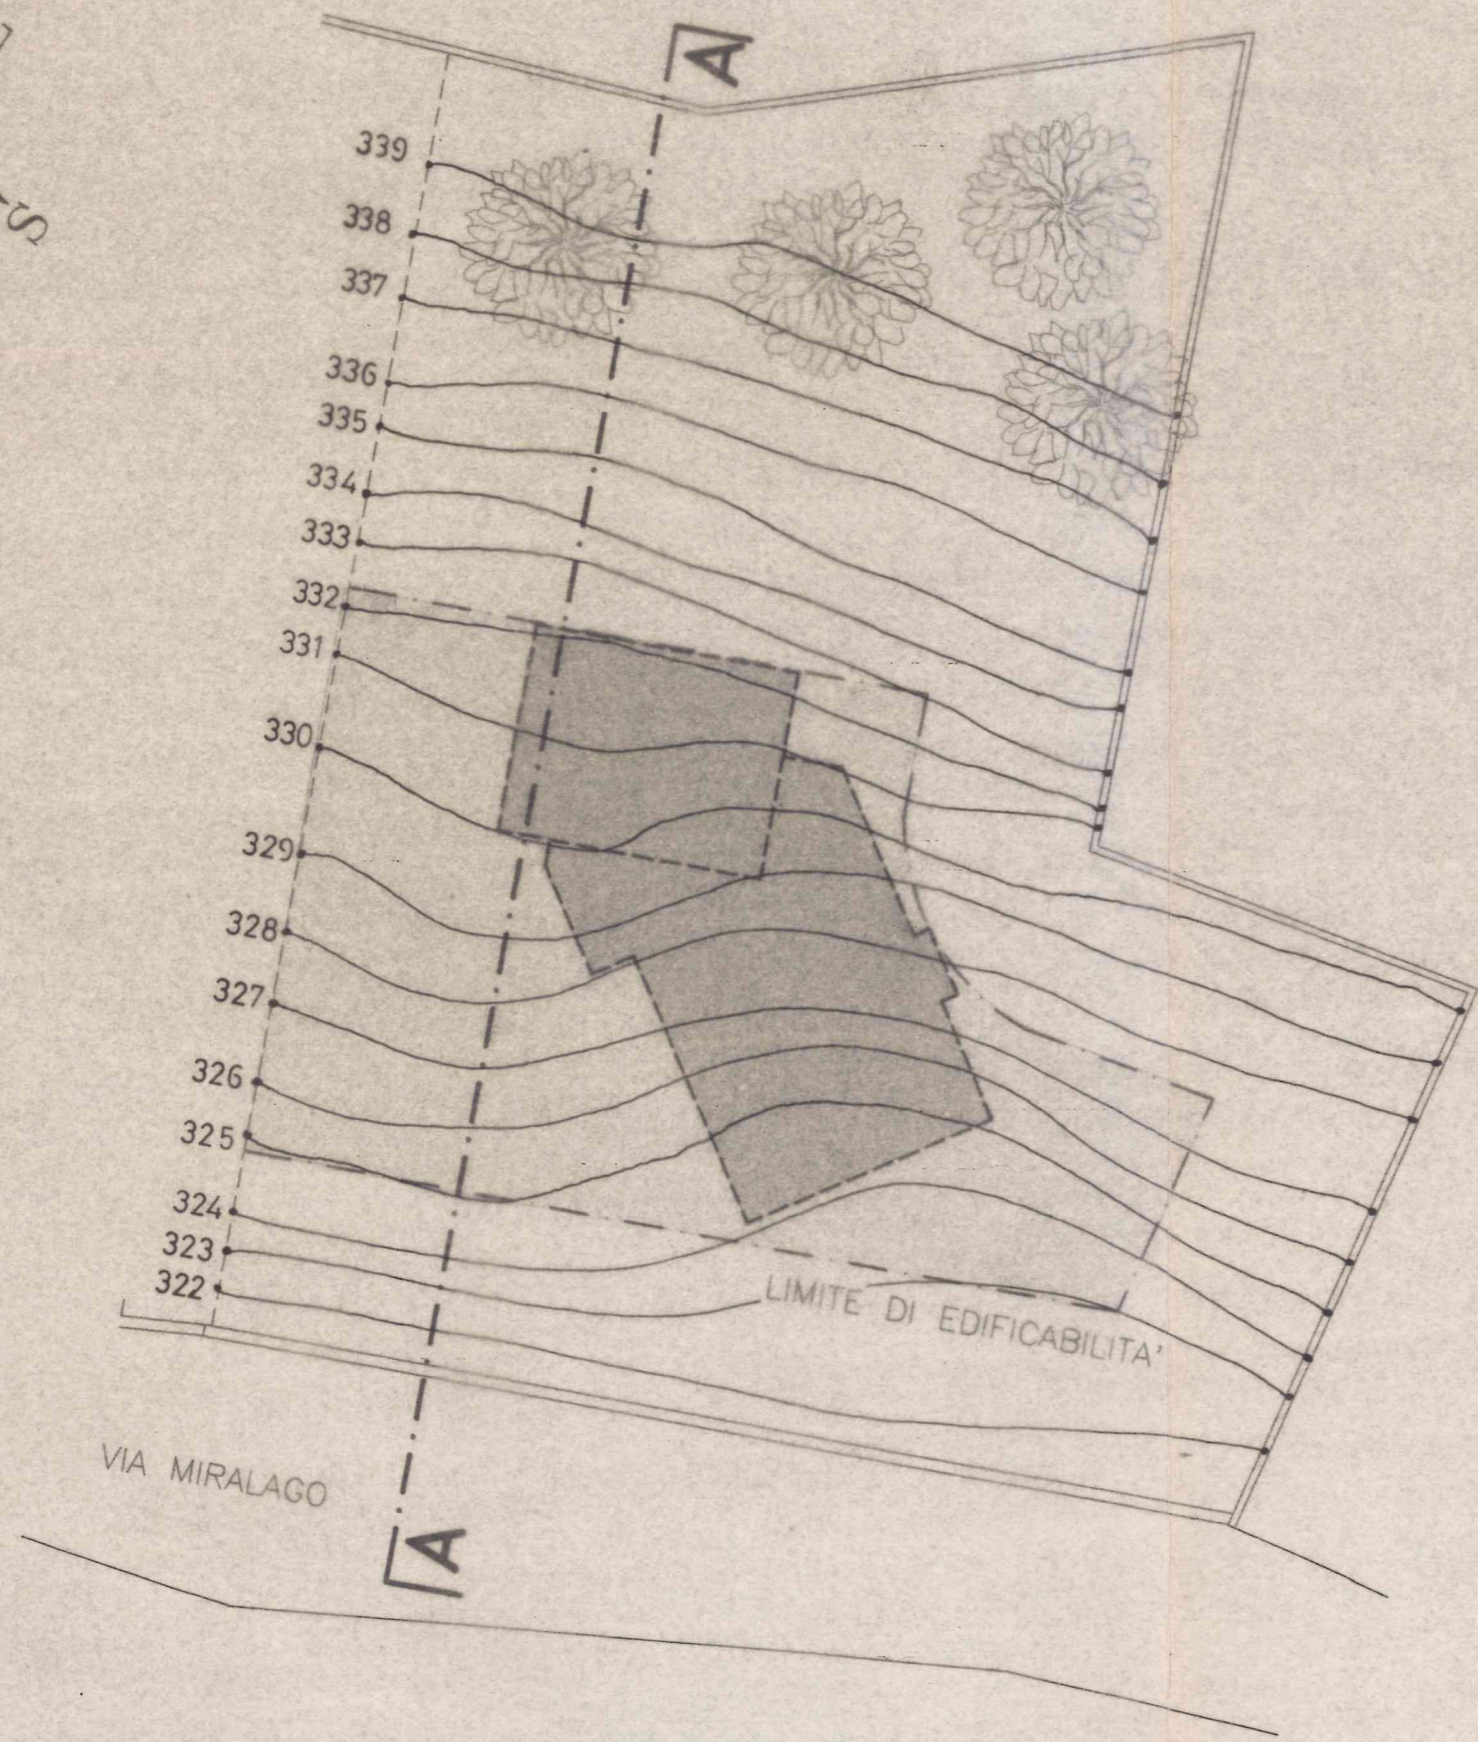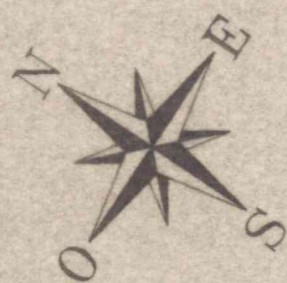


PLANIMETRIA STATO DI FATTO
scala 1:200

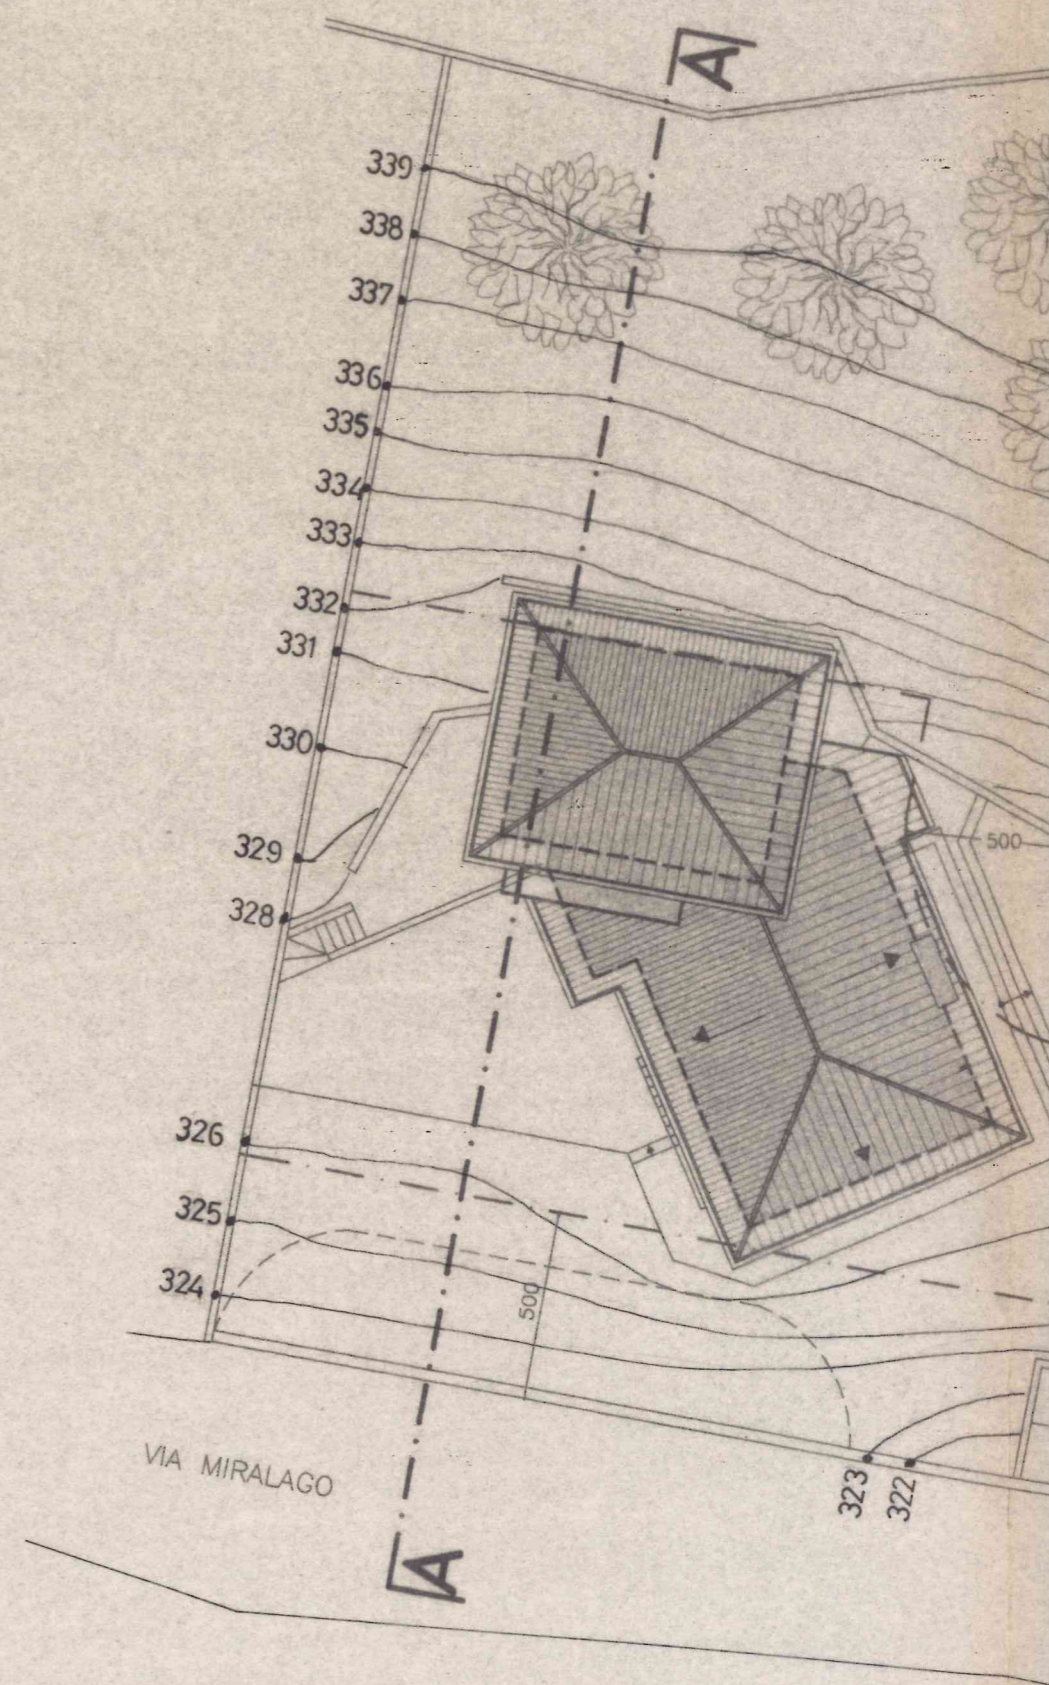

PLANIMETRIA GENERALE DI PROG
scala 1:200

ESTRATTO P.R.G. VIGENTE
SCALA 1:2000

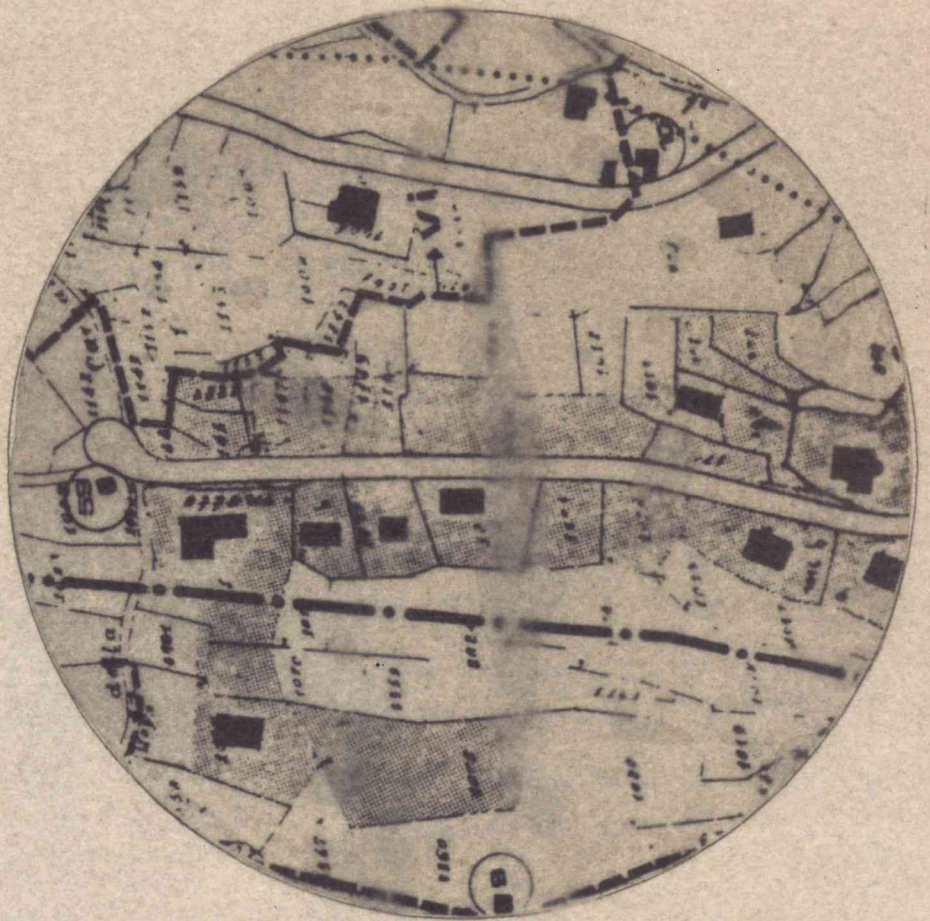

ESTRATTO DI MAPPA
COMUNE DI TRONZANO
CENSUARIO DI TRONZANO
FOGLIO 1 SCALA 1:2000

