

Agenzia delle Entrate
CATASTO FABBRICATI
Ufficio provinciale di
Varese


Dichiarazione protocollo n. VA0054416 del 14/03/2024
Comune di Varese
Via Redipuglia

civ. 8


Identificativi Catastali:
Sezione: VA
Foglio: 16
Particella: 37449
Subalterno: 501

Compilata da:
Rovertoni Andrea
Iscritto all'albo:
Architetti
Prov. Varese
N. 3129

PIANO SEMINTERRATO
h 243

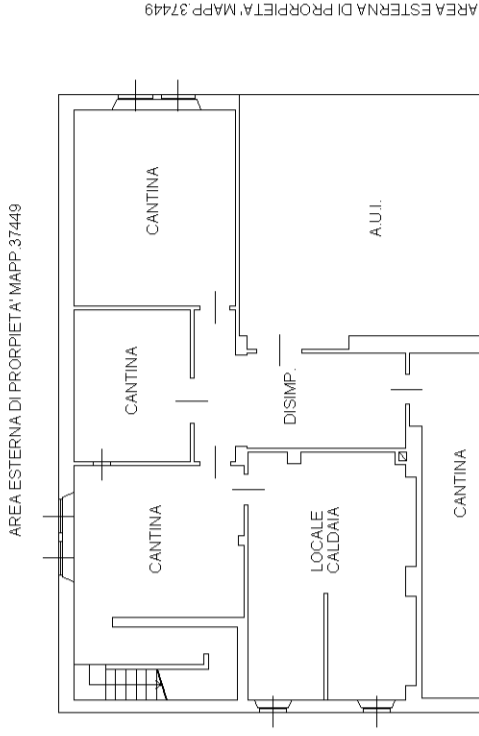

PIANO TERRA
h 310

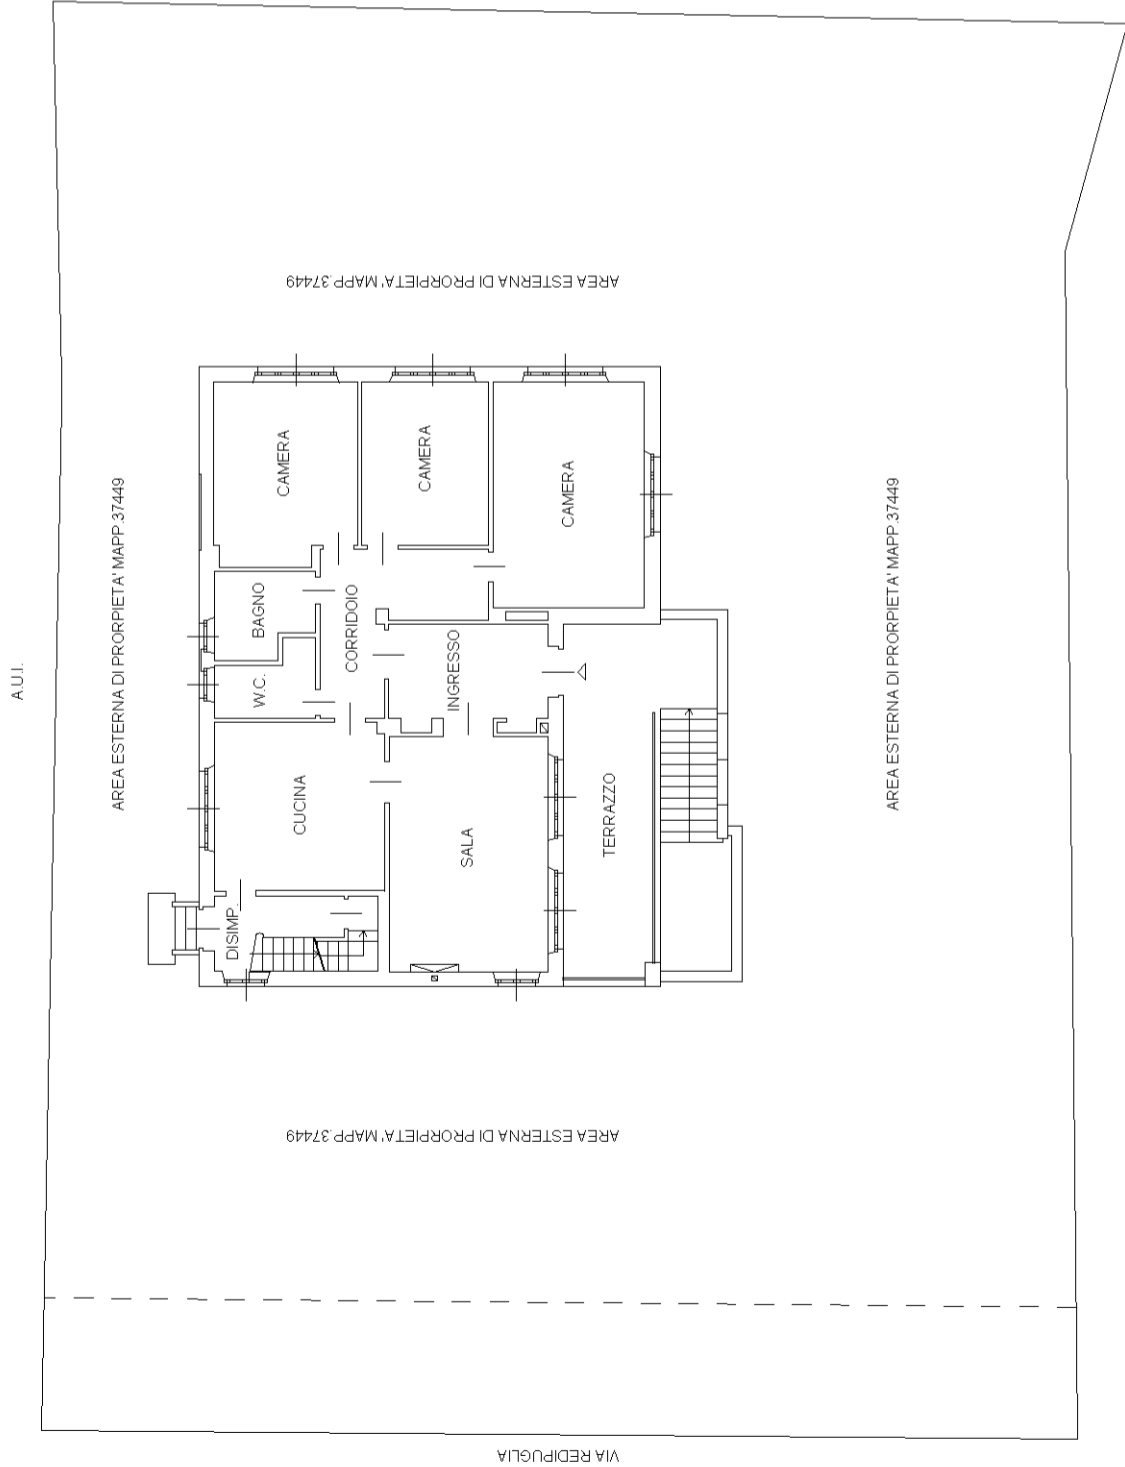

PIANO PRIMO
(soffitto)

