

Loftwohnung A-3.OG-1




Wohnfläche: 118.5 m²

Balkonfläche: 8.1 m²



SPINNEREI
QUARTIER 8483

Massstab 1:100

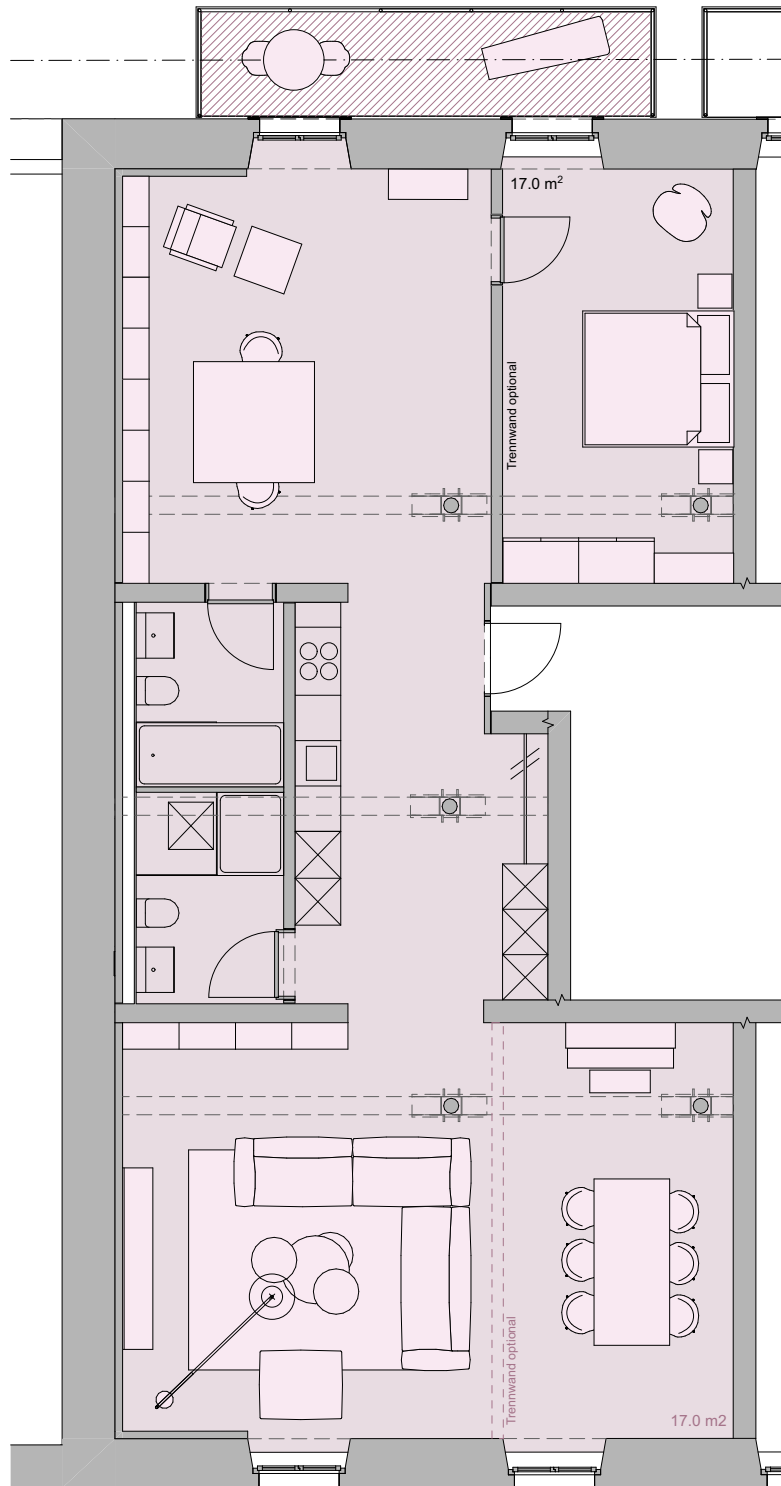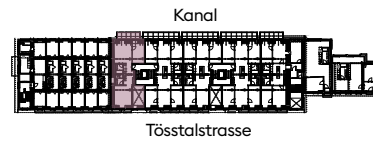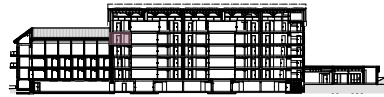

Wohnfläche – Die Wohnfläche berechnet sich inklusive Innenwände, exklusive Aussenwände, exklusive Schächte. Änderungen vorbehalten.

spinnerei-kollbrunn.ch

Beratung und Verkauf

W.W.

Walter Wittwer Immobilienberatungen AG
Pflanzschulstrasse 3, 8400 Winterthur
+41 52 235 11 55, www.wittwer-immo.ch