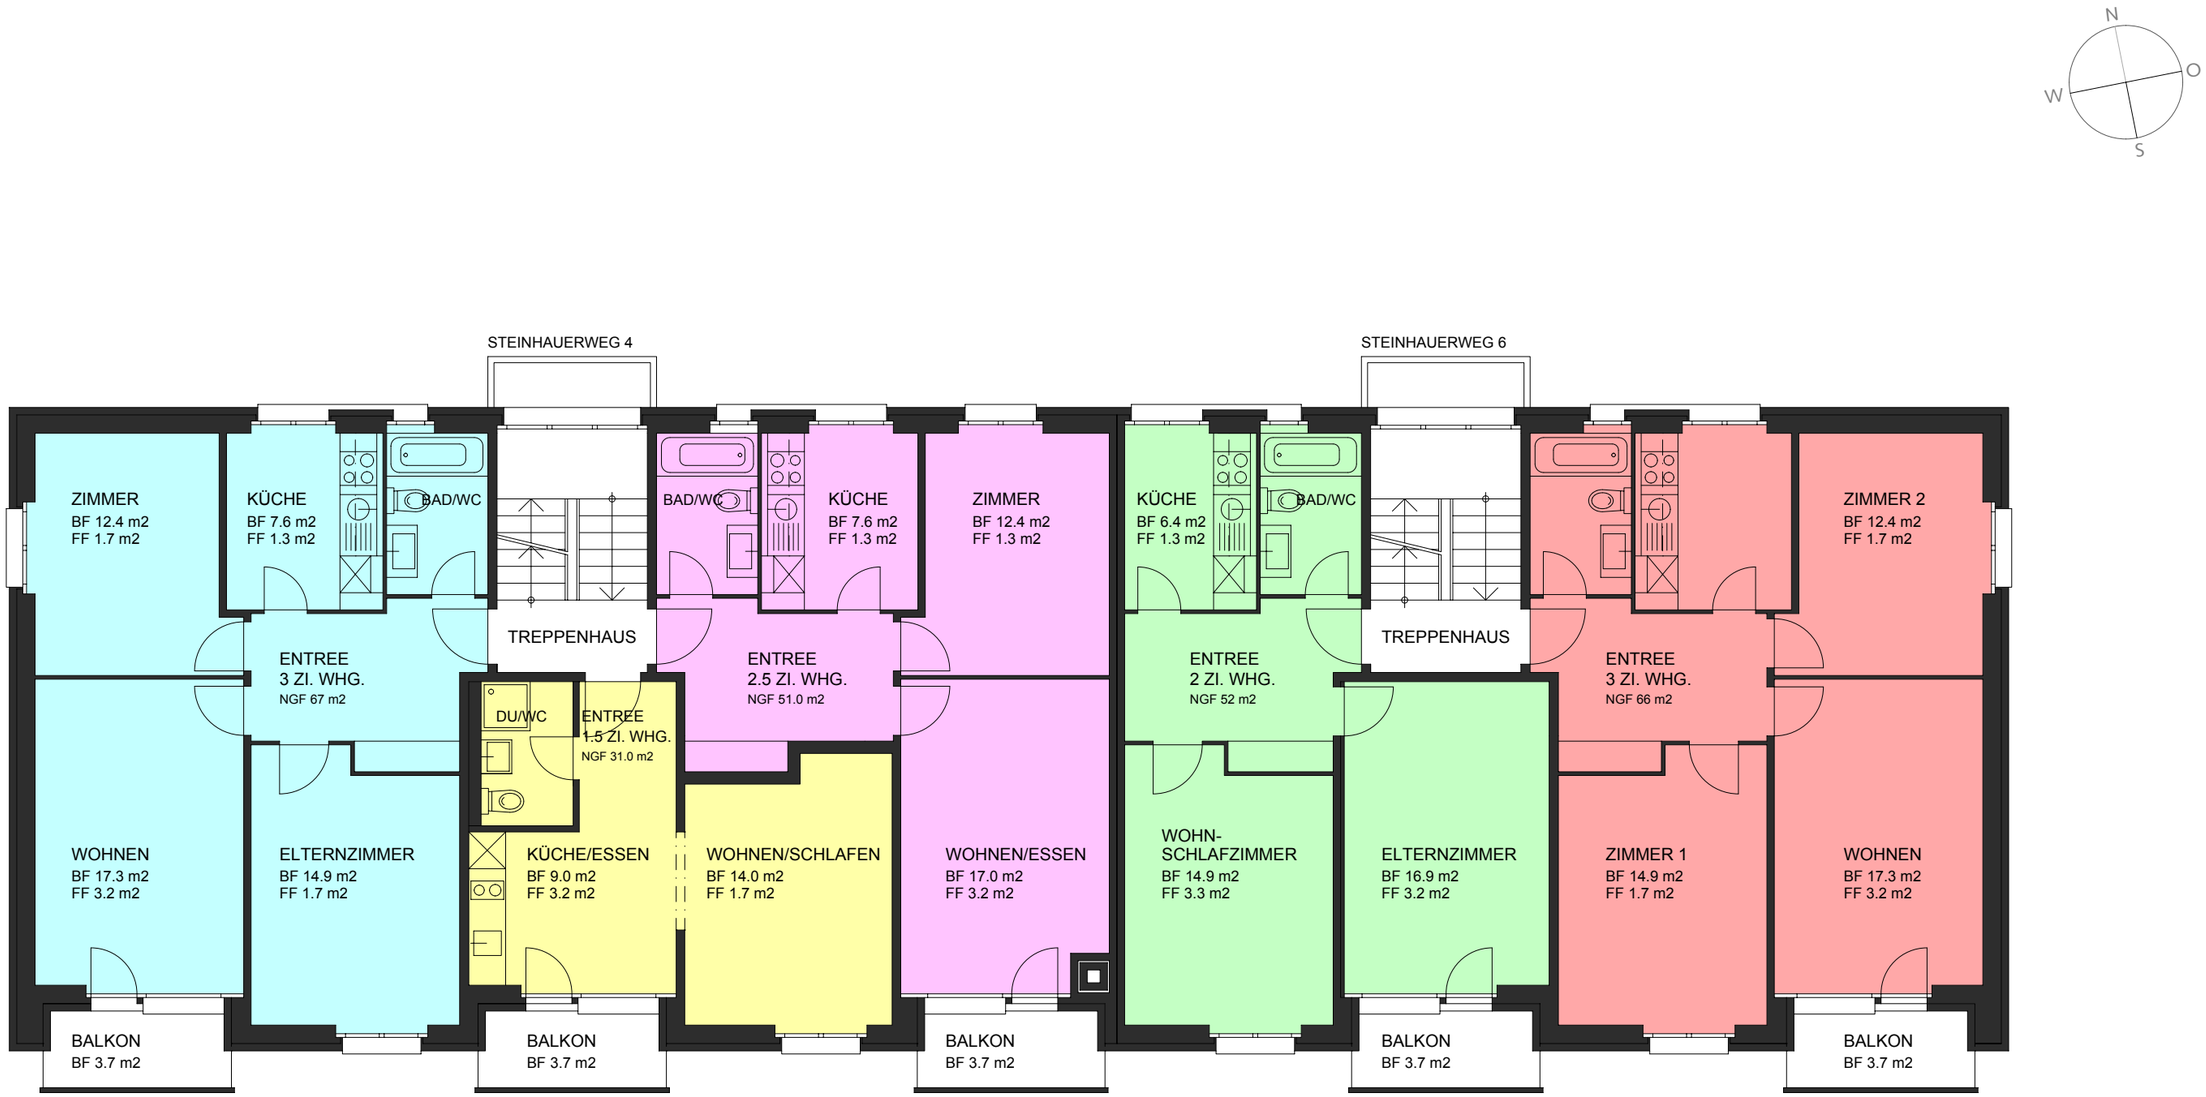GRUNDRISS ERD- 1., 2. + 3. OBERGESCHOSS M 1:100