


Dat. 17  
Wärme

OBERGESCHOSS

1:50

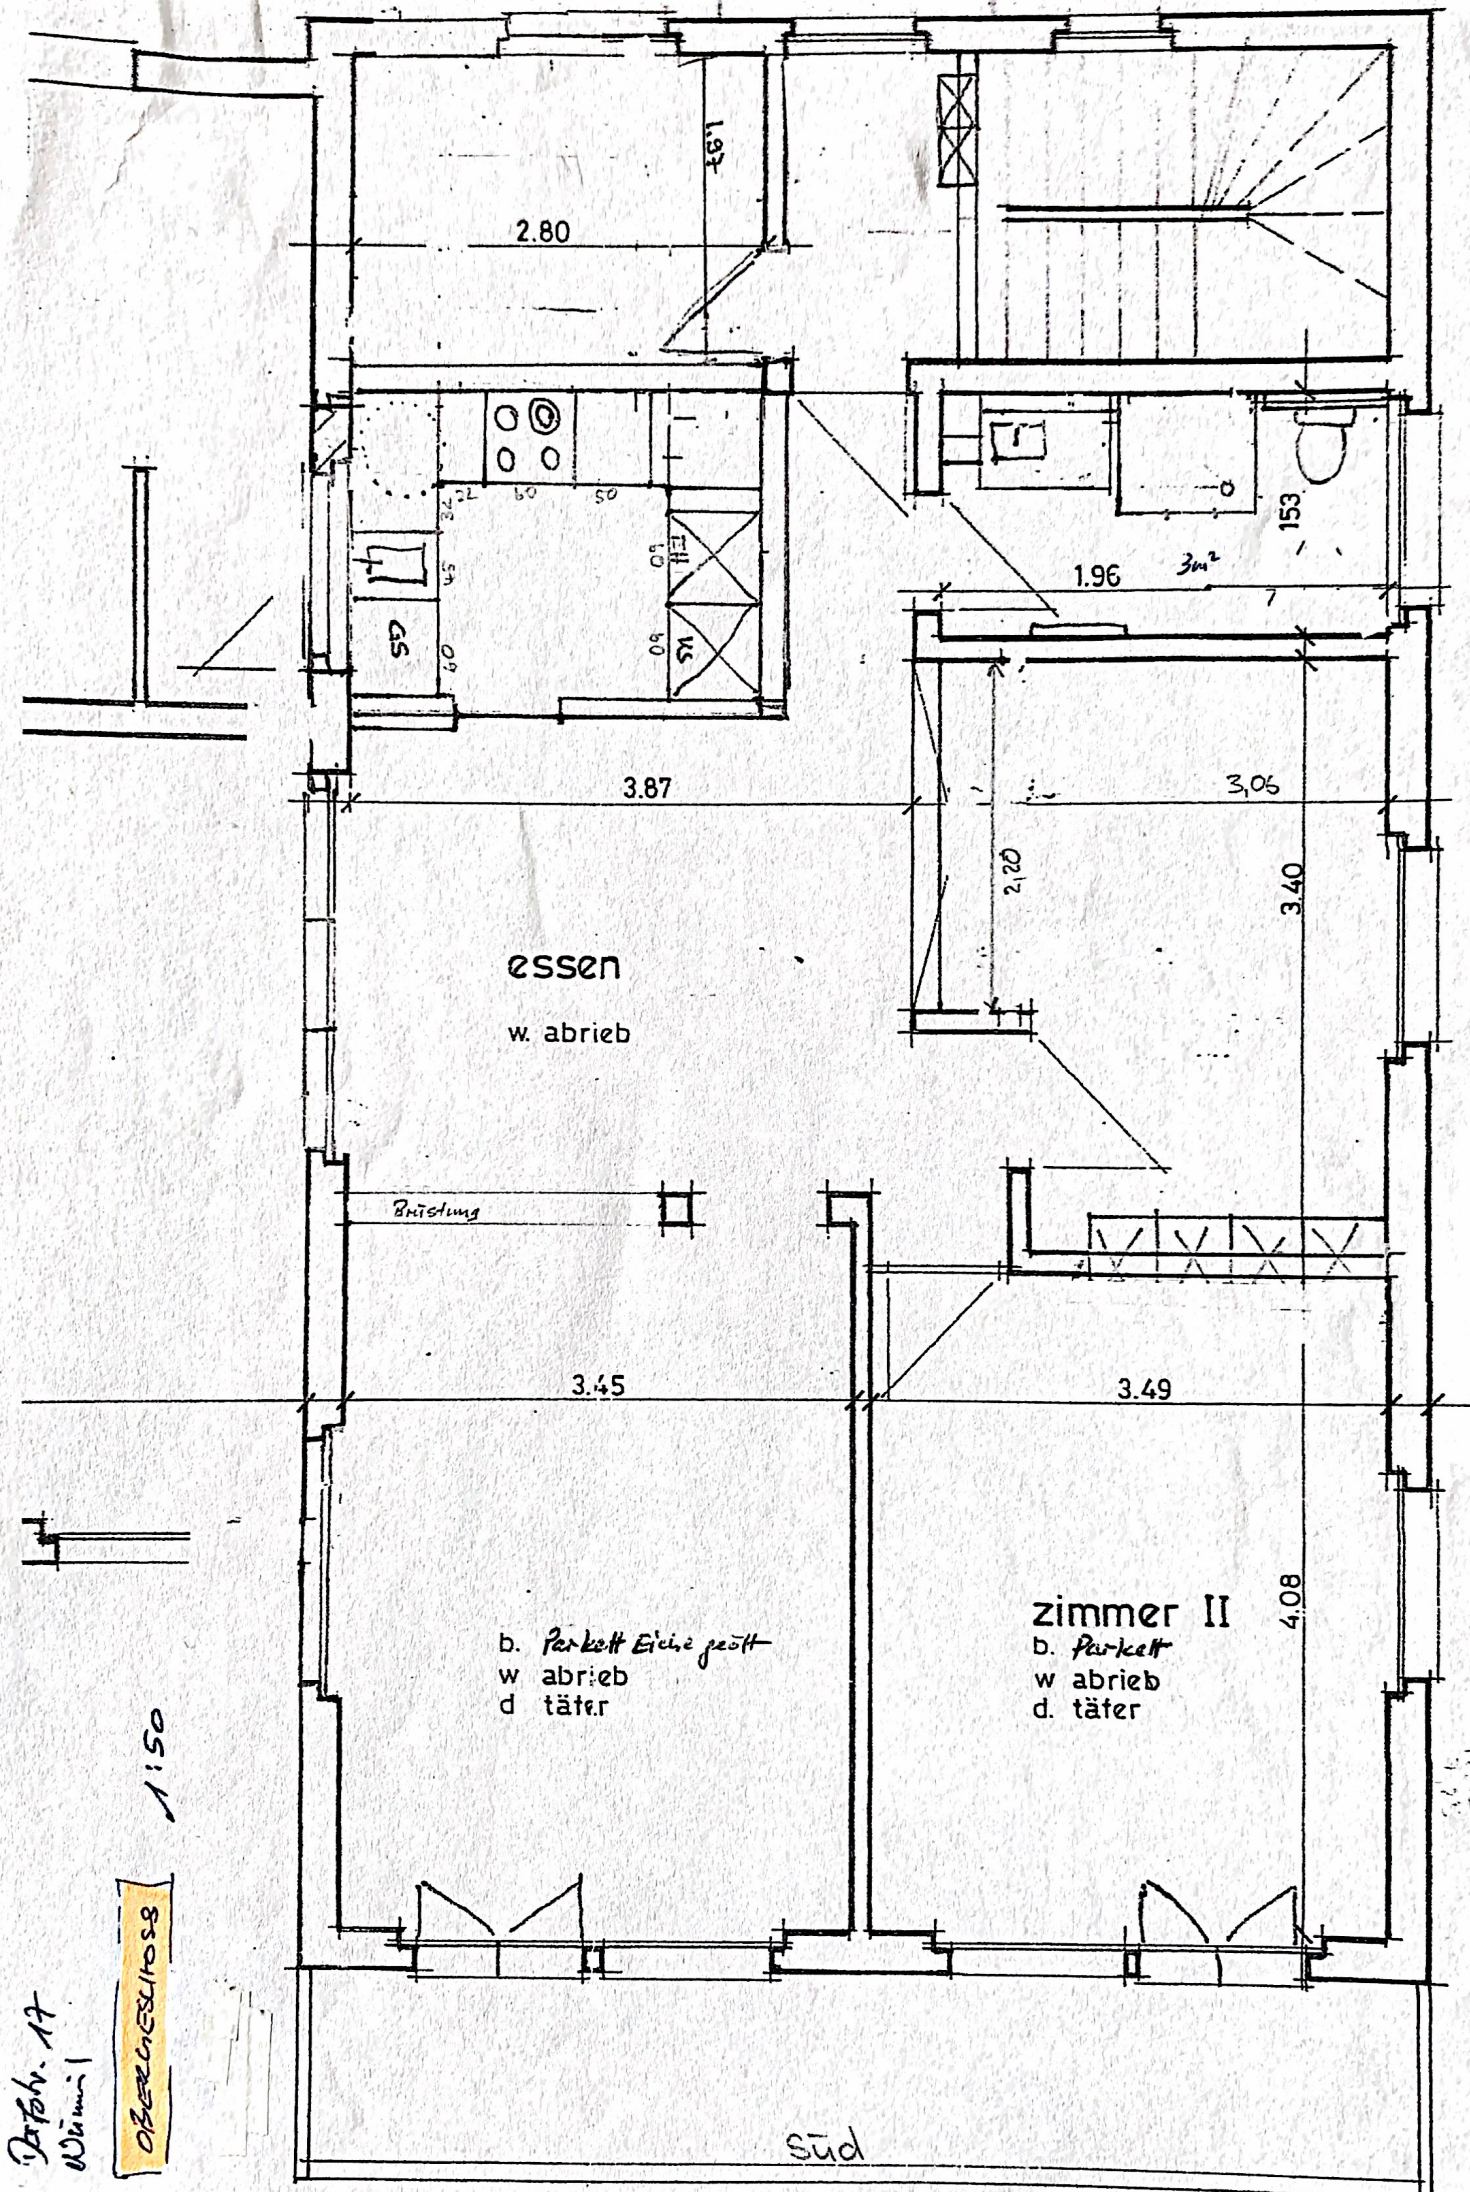

2.80

1.97

1.53

1.96

3m<sup>2</sup>

3.87

3.06

essen

w. abrieb

Brüstung

2.20

3.40

3.45

3.49

b. Parkett Eiche geölt  
w. abrieb  
d. täter

zimmer II

b. Parkett  
w. abrieb  
d. täter

4.08

Süd

3.5  
3.7  
3.7