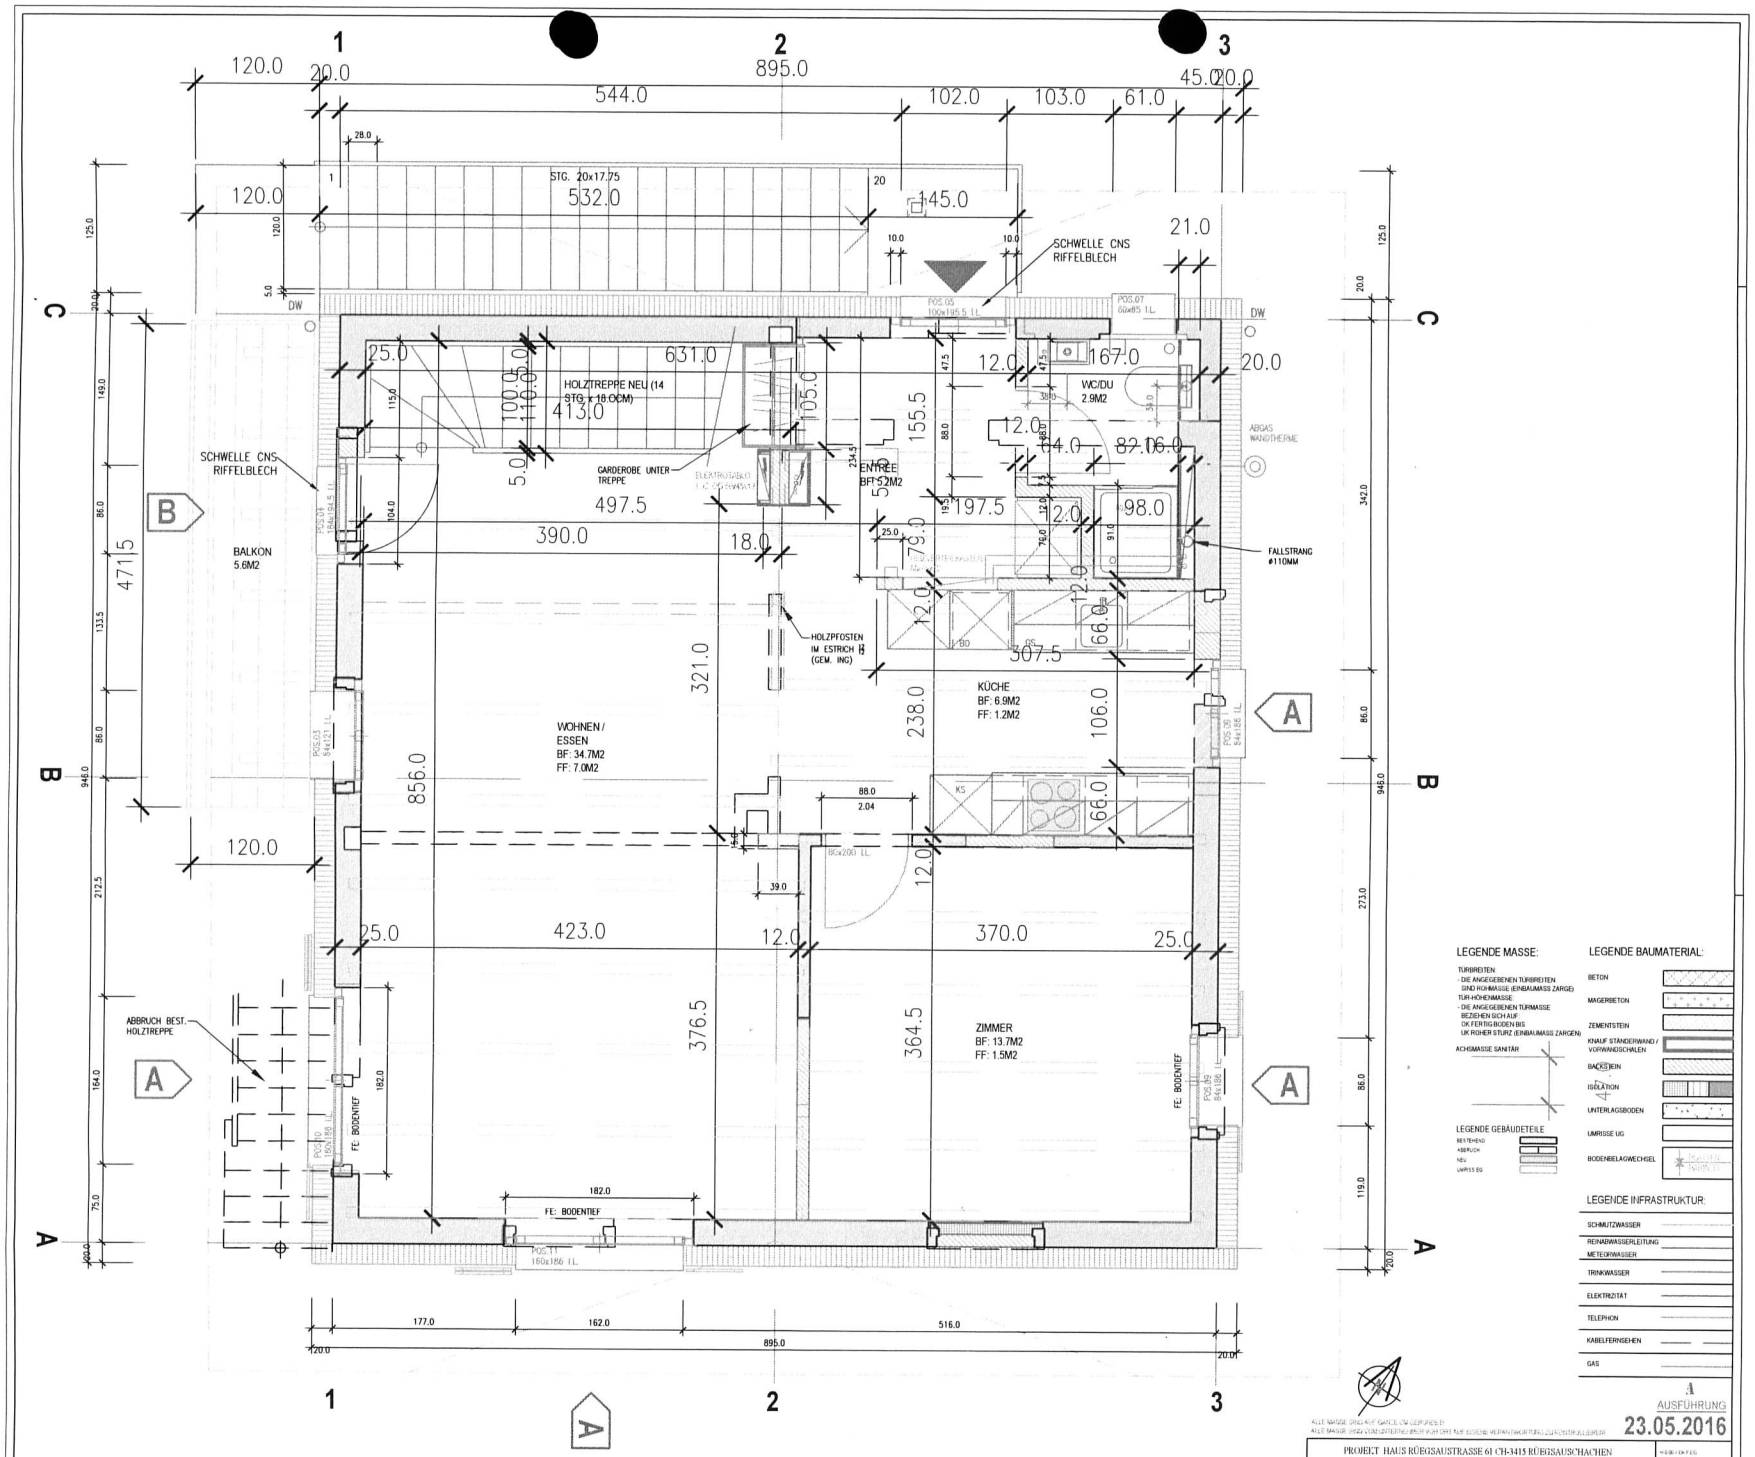
STG. 20x17.75
HOLZTREPPE NEU (14 STG. x 18 CM)
SCHWELLE CNS RIFFELBLECH
GARDEROBE UNTER TREPPE
ENTREE BF: 5.2M2
WC/DU 2.9M2
ABGAS WANDTHERME
FALLSTRANG ø110MM
BALKON 5.6M2
HOLZPFOSTEN IM ESTRICH (GEM. ING)
KÜCHE BF: 6.9M2 FF: 1.2M2
WOHNEN / ESSEN BF: 34.7M2 FF: 7.0M2
ZIMMER BF: 13.7M2 FF: 1.5M2
ABBRUCH BEST. HOLZTREPPE
FE. BODENTIEF
LEGENDE MASSE:
TÜRBREITEN
- DIE ANGEGEBENEN TÜRBREITEN SIND ROHMASSE (EINBAUMASS ZARGE)
TÜR-HÖHENMASSE
- DIE ANGEGEBENEN TÜRMASSE BEZIEHEN SICH AUF OK FERTIG BODEN BIS UK ROHER STURZ (EINBAUMASS ZARGEN)
ACHSMASSE SANITÄR
LEGENDE GEBÄUDETEILE
BESTEHEND
ABBRUCH
NEU
UMRISS EG
LEGENDE BAUMATERIAL:
BETON
MAGERBETON
ZEMENTSTEIN
KNAUF STÄNDERWAND / VORWANDSCHALEN
BACKSTEIN
ISOLATION
UNTERLAGSBODEN
UMRISSE UG
BODENBELAGWECHSEL
LEGENDE INFRASTRUKTUR:
SCHMUTZWASSER
REGENWASSERLEITUNG
METEORWASSER
TRINKWASSER
ELEKTRIZITÄT
TELEPHON
KABELFERNSEHEN
GAS
A
AUSFÜHRUNG
23.05.2016
PROJEKT HAUS RÜEGSAUSTRASSE 61 CH-3415 RÜEGSAUSCHACHEN
1. OBERGESCHOSS 1:50

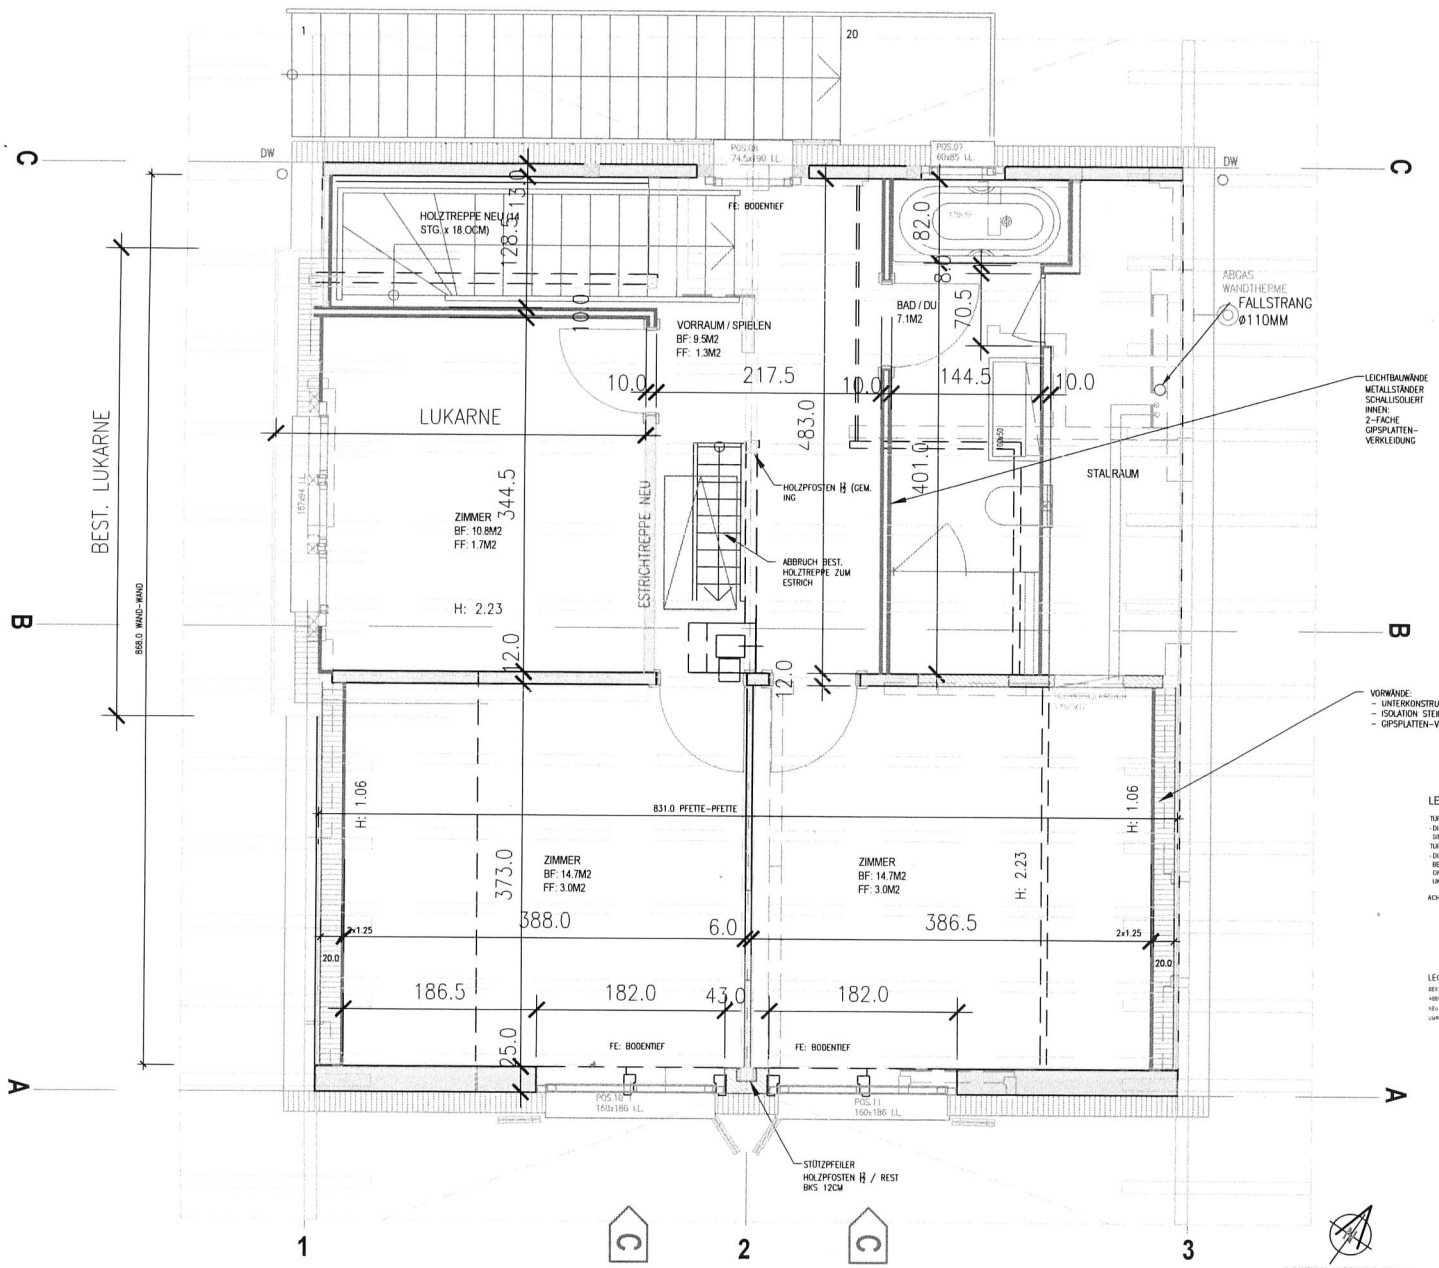

LEGENDE MASSE:

TURBREITEN:
- DIE ANGEGEBENEN TURBREITEN SIND ROHMASSE (EINBAUMASS ZARGE)
TÜR HÖHENMASSE:
- DIE ANGEGEBENEN TÜRMASSE BEZIEHEN SICH AUF
OK FERTIG BODEN BIS
UK ROHER STURZ (EINBAUMASS ZARGEN)

ACHSMASSE SANITÄR

LEGENDE GEBÄUDETEILE

BESTEHEND
ABBRUCH
NEU
UMRISSE UG

LEGENDE BAUMATERIAL:

BETON
MAGERBETON
ZEMENTSTEIN
ALBA MASSIVGIPS WAND
BACKSTEIN
ISOLATION
UNTERLAGSBODEN
UMRISSE UG
BODENBELAGWECHSEL

LEGENDE INFRASTRUKTUR:

SCHMUTZWASSER
REINWASSERLEITUNG
METEORWASSER
TRINKWASSER
ELEKTRIZITÄT
TELEPHON
KABELFERNSEHEN
GAS

ALLE MASSE SIND AUF GANZE CM GERUNDET!
ALLE MASSE SIND VERALLGEMEINERT UND KÖNNEN VOR ORT AUF EIGENE VERANTWORTUNG ZU KONTROLLIEREN

A
AUSFÜHRUNG
23.05.2016

PROJEKT HAUS RÜEGISAUSTRASSE 61 CH-3415 RÜEGISAUSCHACHEN

MAX GENERALUNTERNEHMUNG MOOSBUHLSTRASSE 33 CH-3302 MOOSSEEDORF MOB 079 789 79 82 MAIL MAX.SMALL@HOTMAIL.COM

2. OBERGESCHOSS 1:50