


Masstab im Meter



Masstab im Meter

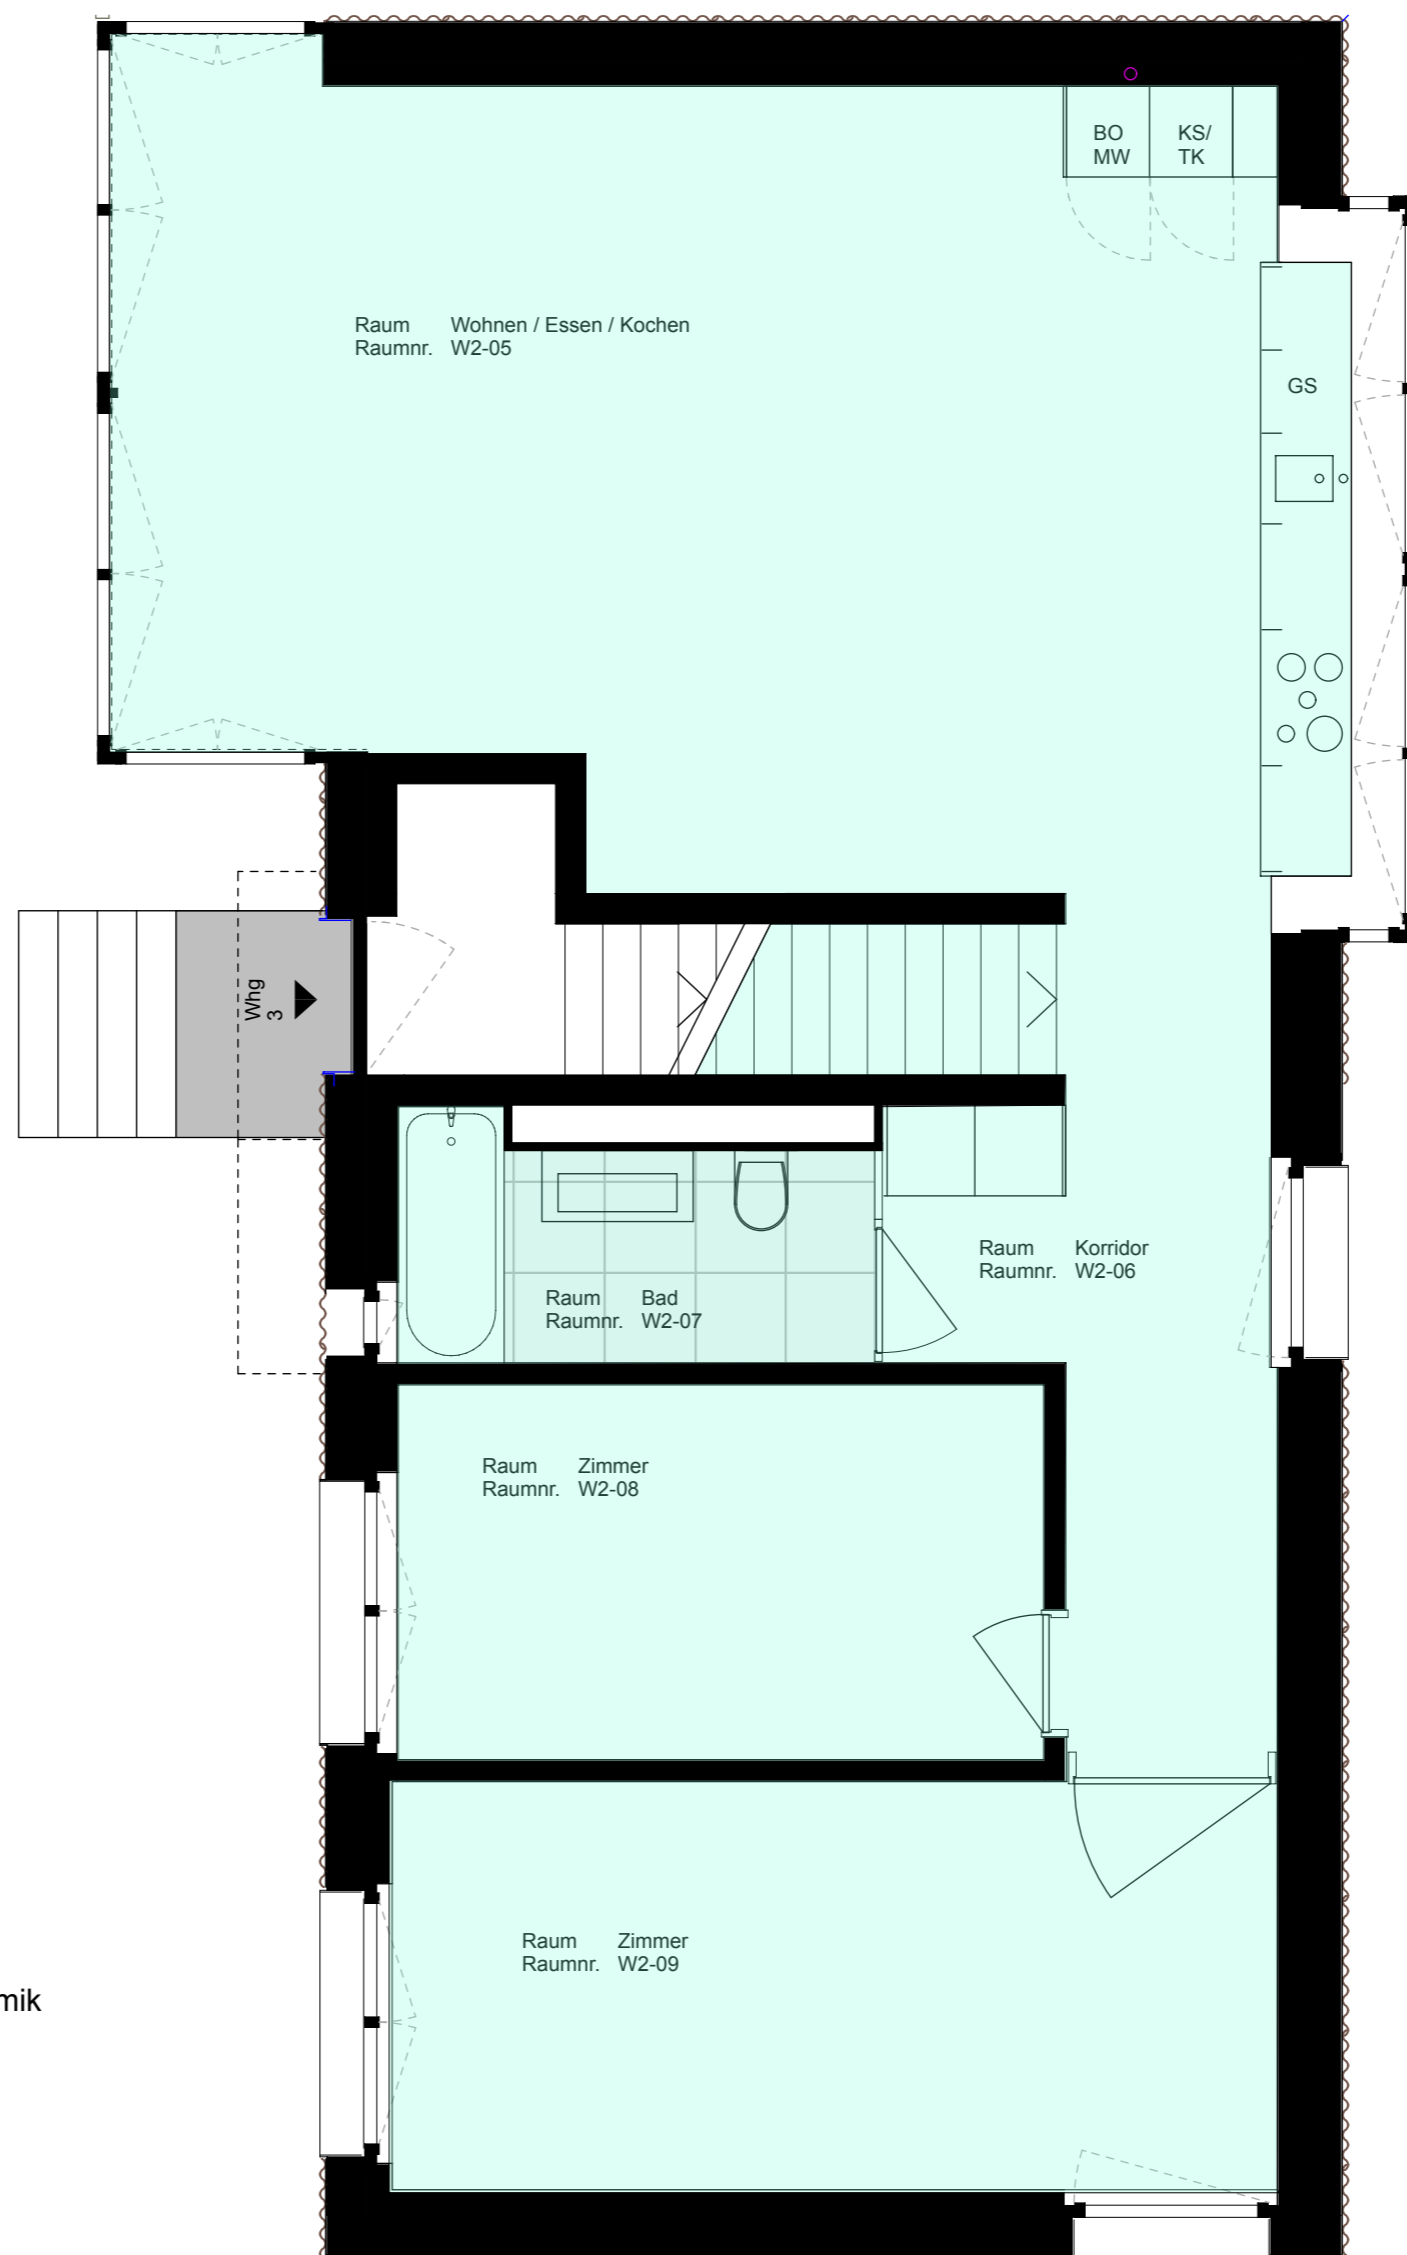

Materialisierung

Wohnen / Schlafen / Küche:  
 Boden Anhydrit  
 Wände Abrieb  
 Decken Weissputz

Bäder:  
 Boden Feinstein / Keramik  
 Wände teilweise Feinstein / Keramik  
 Decke Weissputz

Fenster:  
 Holz / Metall  
 Innen weiss  
 Aussen Alu

BRE001 | MFH | WHG 2 - A2 - 1-50

Triemlistrasse 90, 8047 Zürich

SCHAERER MATTLE ARCHITEKTEN GMBH  
 BREMGARTNERSTR. 18  
 8003 ZÜRICH

UG FB = + 0.00  
 440.47 MuM

MASSSTAB 1:50

DATUM 29.01.26

FORMAT A3

GEZEICHNET

INDEX

A 21.März 25

B 29.Aug. 25

C

D

E