


Gesamtfläche ca.: 211.10 m²

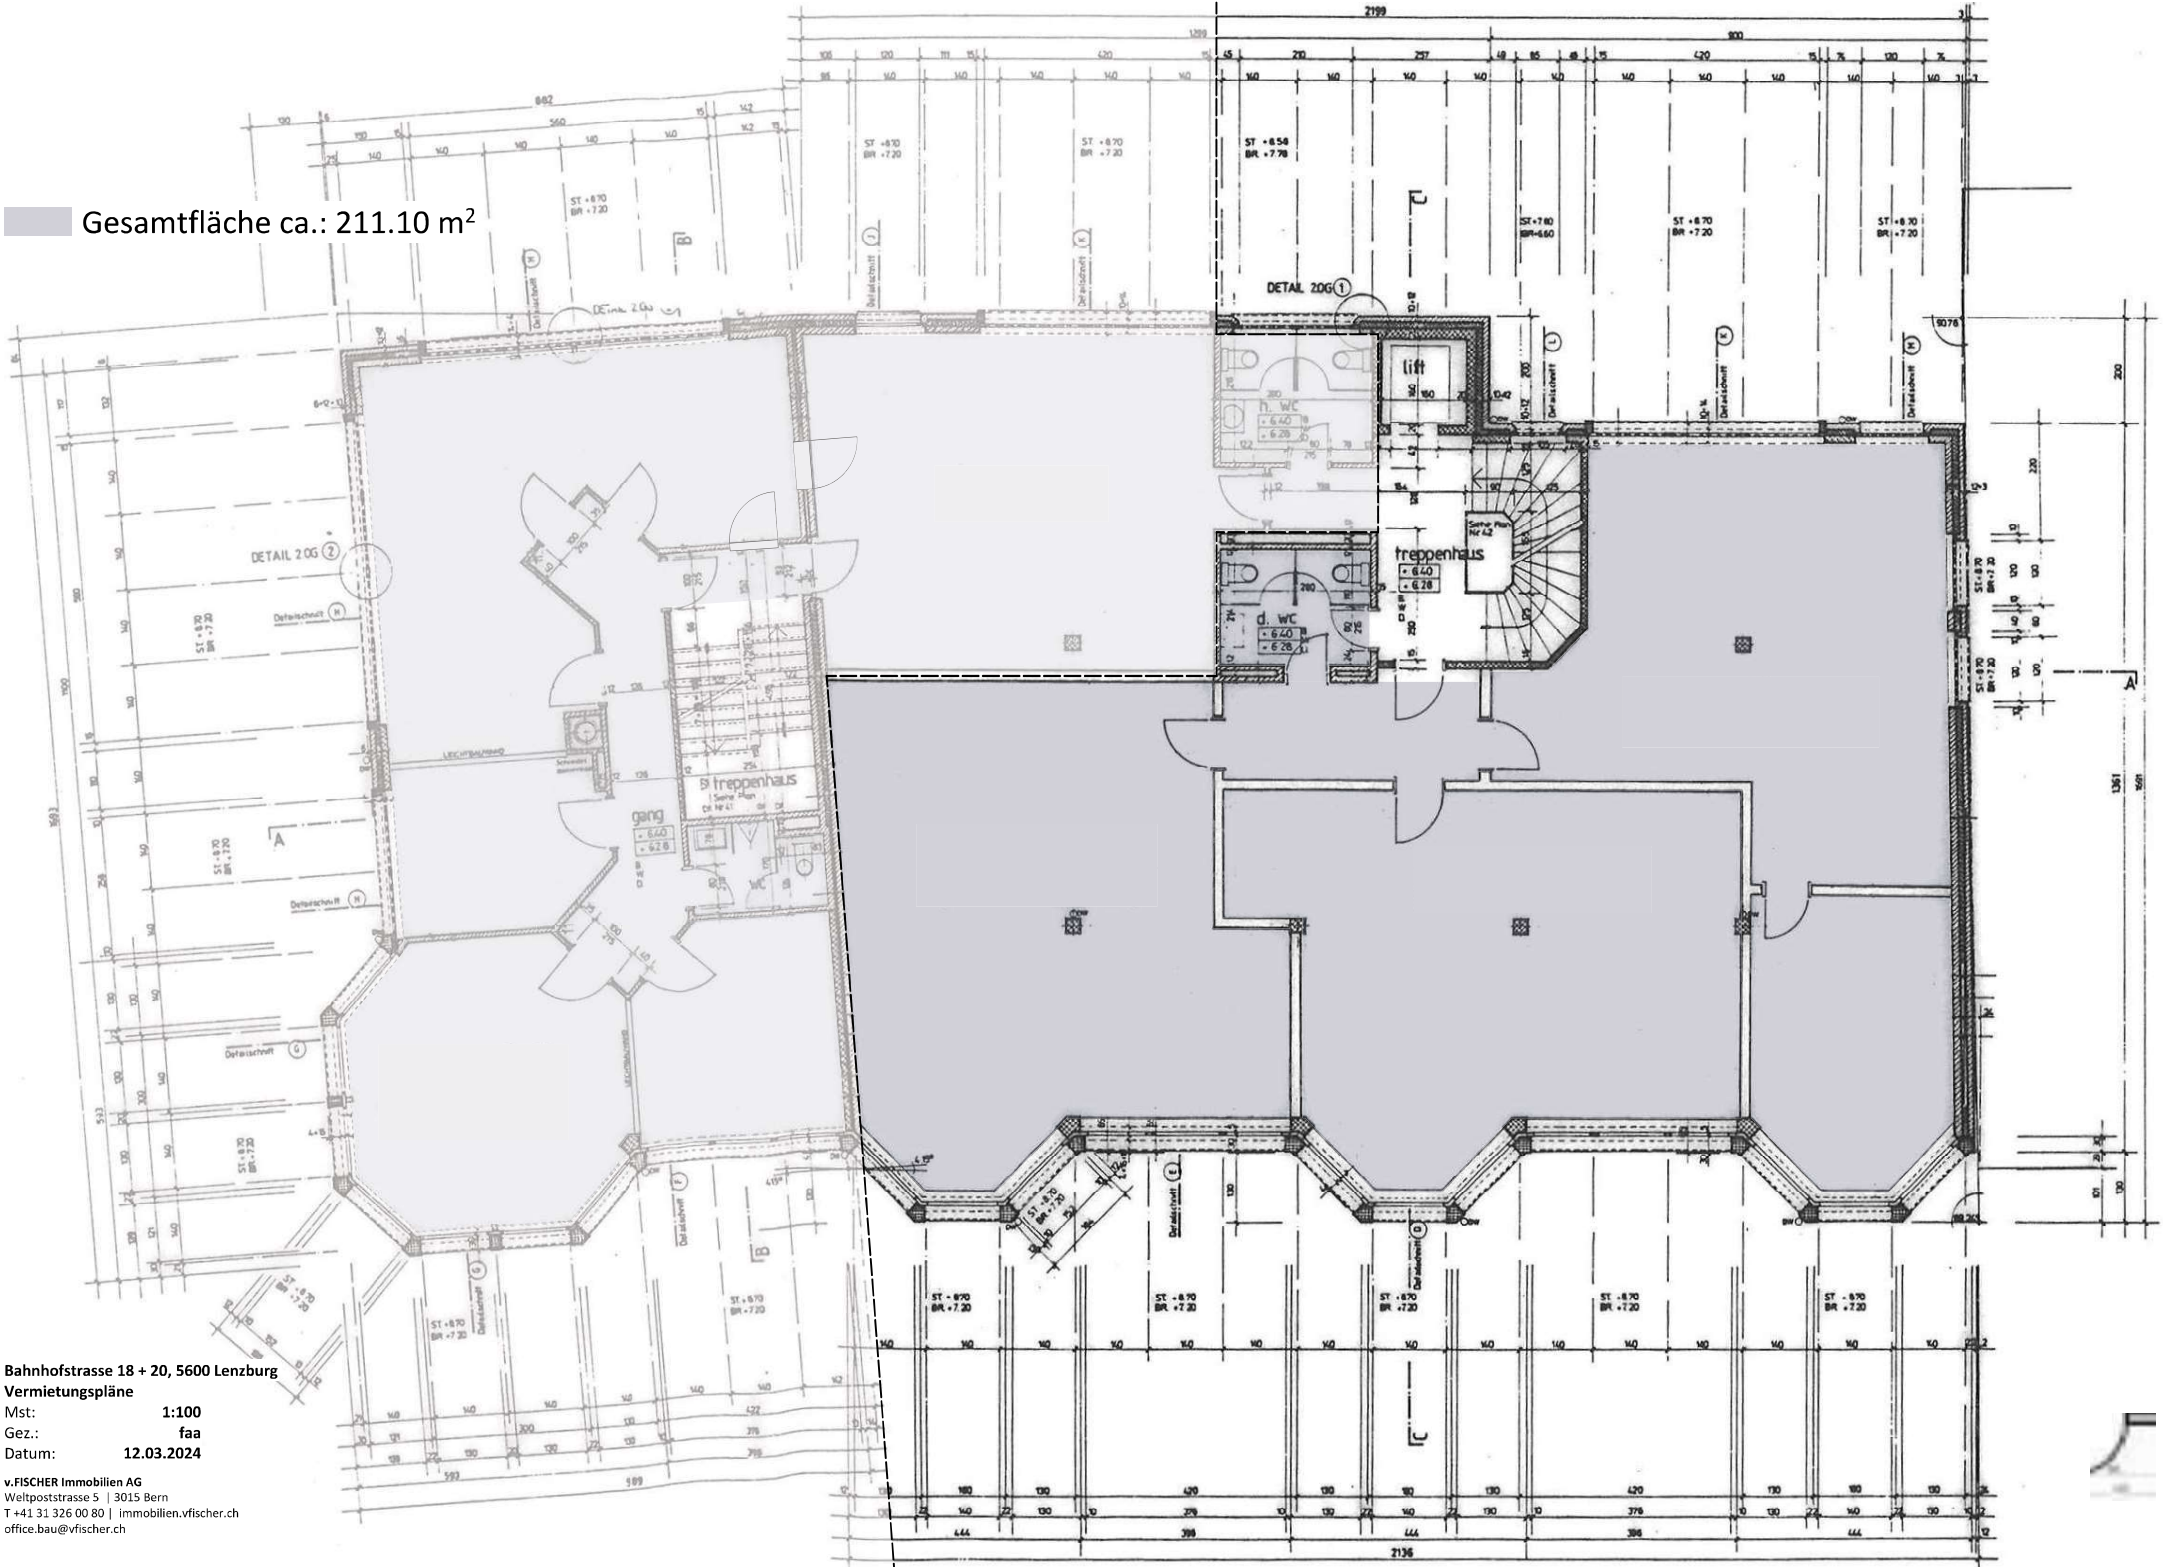

Bahnhofstrasse 18 + 20, 5600 Lenzburg
Vermietungspläne
Mst: 1:100
Gez.: faa
Datum: 12.03.2024

v.FISCHER Immobilien AG
Weltpoststrasse 5 | 3015 Bern
T +41 31 326 00 80 | immobilien.vfischer.ch
office.bau@vfischer.ch