

Liegenschafts-Nr. 10222
Adresse Rämélgässli 84/86
3067 Boll

Nutzungsart Wohnhaus


Bewirtschafter

Druckdatum 30.04.2024
Aktuelle Situation

Etage 1. Untergeschoss, 3. Obergeschoss

Vermietungsplan (ID)

	VWAGF*	ZF*	VMF*
10222.05.0301	91.1	0.0	91

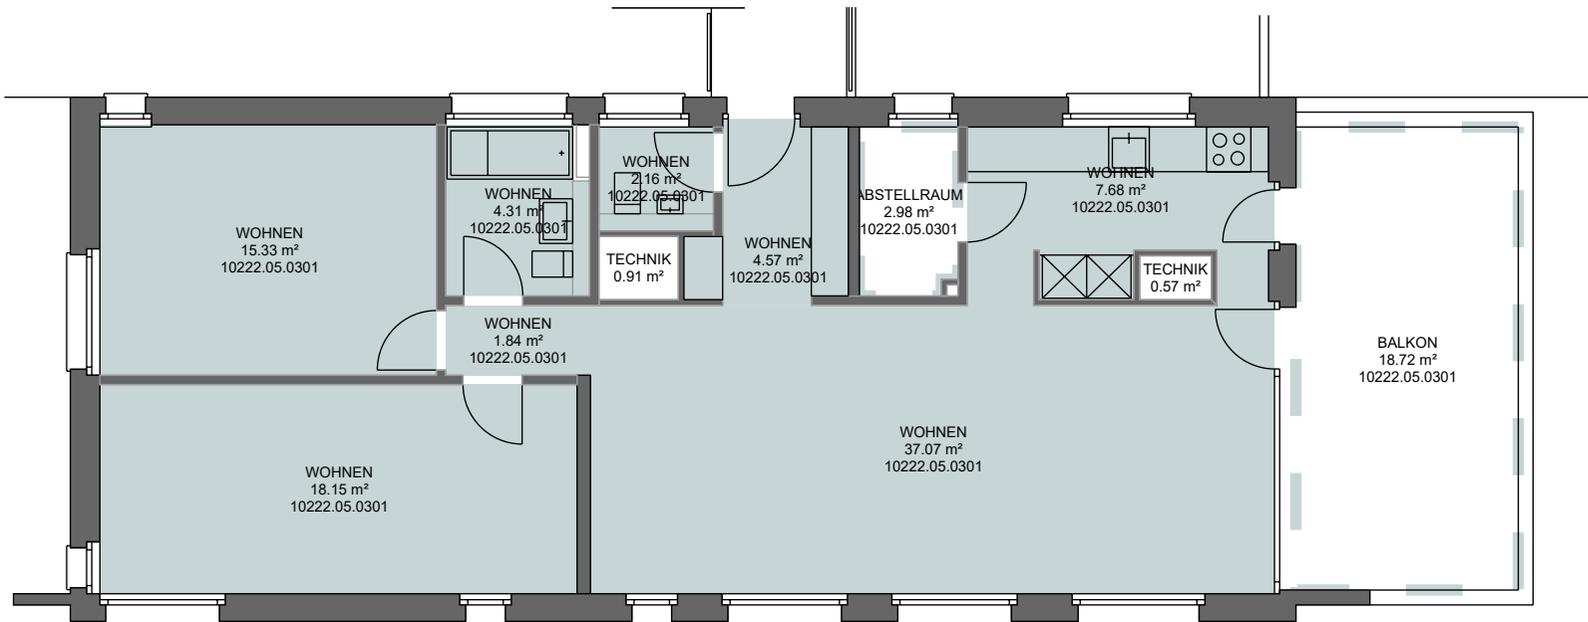

*Dieser Vermietungsplan hat ausschliesslich informellen Charakter. Der Interessent bzw. Mieter kann aus dem Vermietungsplan daher keinerlei Ansprüche ableiten. Für Mietflächen, Masse, Grundrisse, Einbauelemente, Türanschläge usw. gelten ausschliesslich die in der Hauptmietvertragsurkunde gemachten Angaben. Alle Massangaben sind für Ausführungs- und Bestellzwecke vor Ort zu prüfen. Nichttragende Wände müssen vor Abbruch bezüglich Statik mit einem Fachplaner geprüft werden. VWAGF=Vermietbare Wohn-, Arbeits- u. Gewerbefläche, ZF=Zuschlagsfläche, VMF=Vermietbare Fläche (gerundet)