

FLUR
19.33 m²

Liegenschafts-Nr. 10222
Adresse Rämélgässli 90/92
3067 Boll

Nutzungsart

Bewirtschafter




Druckdatum 30.04.2024
Aktuelle Situation

Etage

1. Untergeschoss, 3. Obergeschoss

Vermietungsplan (ID)

	VWAGF*	ZF*	VMF*
10222.04.0301	56.4	0.0	56

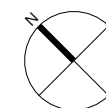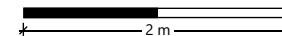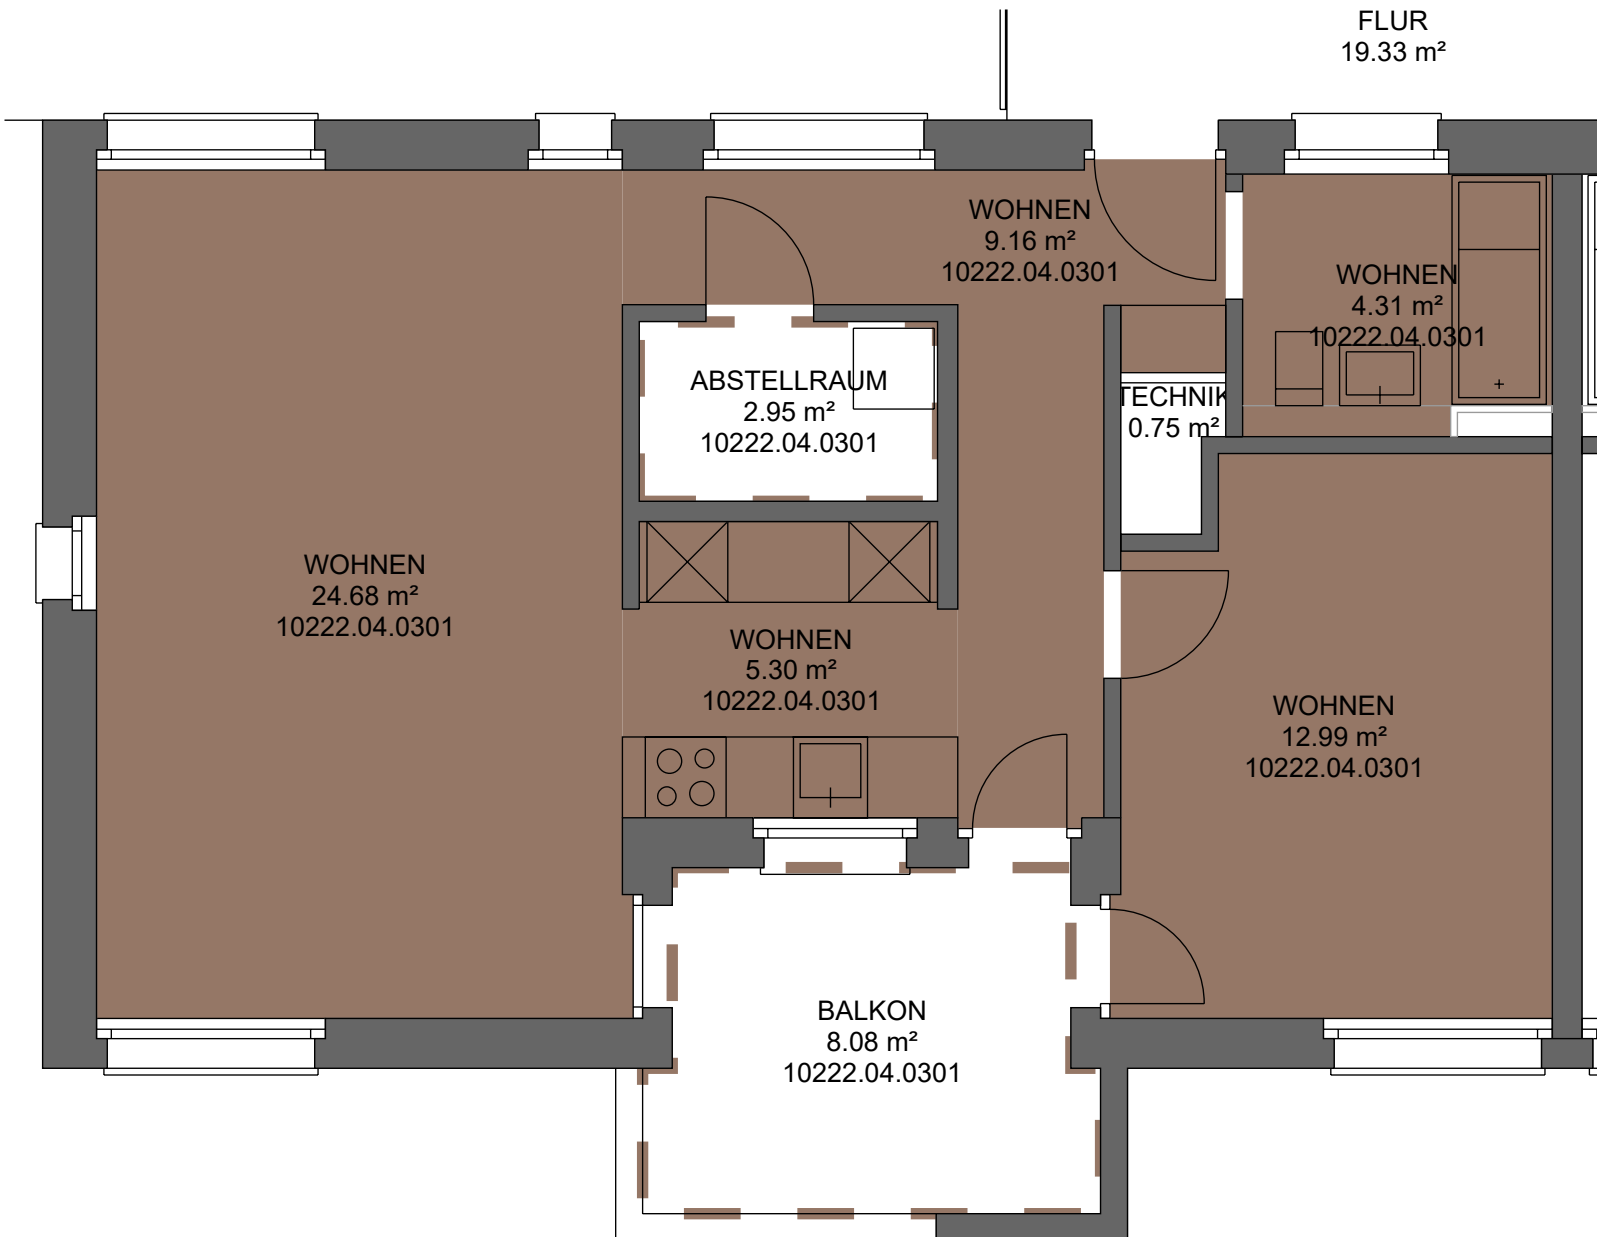

*Dieser Vermietungsplan hat ausschliesslich informellen Charakter. Der Interessent bzw. Mieter kann aus dem Vermietungsplan daher keinerlei Ansprüche ableiten. Für Mietflächen, Masse, Grundrisse, Einbauelemente, Türanschläge usw. gelten ausschliesslich die in der Hauptmietvertragsurkunde gemachten Angaben. Alle Massangaben sind für Ausführungs- und Bestimmungszwecke vor Ort zu prüfen. Nichttragende Wände müssen vor Abbruch bezüglich Statik mit einem Fachplaner geprüft werden. VWAGF=Vermietbare Wohn-, Arbeits- u. Gewerbefläche, ZF=Zuschlagsfläche, VMF=Vermietbare Fläche (gerundet)