

Liegenschafts-Nr. 10158  
Adresse Alpenstrasse 59  
3052 Zollikofen



Nutzungsart Wohngebäude

Bewirtschafter  
Druckdatum 07.02.2022  
Aktuelle Situation

**Etage** 1. Untergeschoss, Erdgeschoss

### Vermietungsplan (ID)

	VWAGF*	ZF*	VMF*
10158.15.0001	105.4	0.0	105

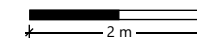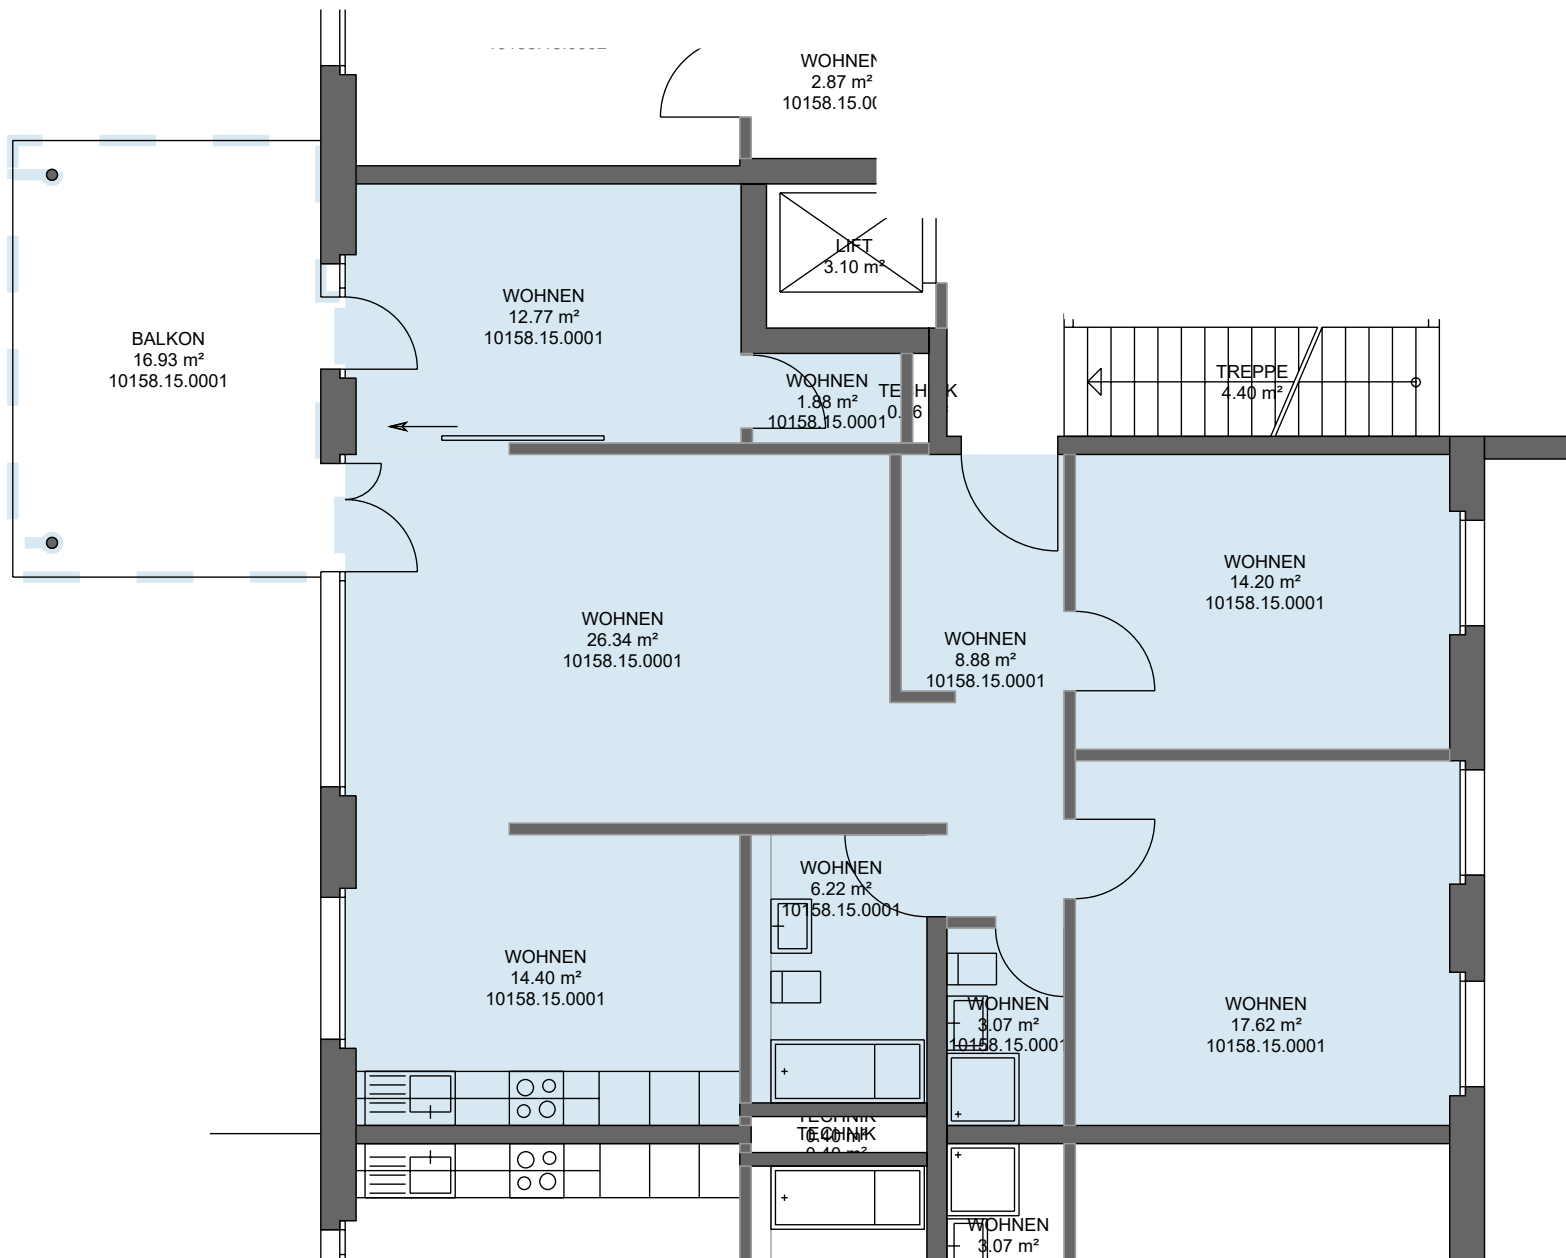

\*Dieser Vermietungsplan hat ausschliesslich informellen Charakter. Der Interessent bzw. Mieter kann aus dem Vermietungsplan daher keinerlei Ansprüche ableiten. Für Mietflächen, Masse, Grundrisse, Einbauelemente, Türanschläge usw. gelten ausschliesslich die in der Hauptmietvertragsurkunde gemachten Angaben. Alle Massangaben sind für Ausführungs- und Bestellungs-zwecke vor Ort zu prüfen. Nichttragende Wände müssen vor Abbruch bezüglich Statik mit einem Fachplaner geprüft werden. VWAGF=Vermietbare Wohn-, Arbeits- u. Gewerbefläche, ZF=Zuschlagsfläche, VMF=Vermietbare Fläche (gerundet)