

Liegenschafts-Nr. 30031
Adresse Viktoriastrasse 15
3900 Brig




Nutzungsart Geschäftsgebäude

Bewirtschafter
Druckdatum 25.04.2024
Aktuelle Situation

Etage 1. Untergeschoss, 2. Obergeschoss

Vermietungsplan (ID)

	VWAGF*	ZF*	VMF*
30031.01.0206	70.4	0.0	70

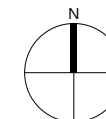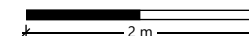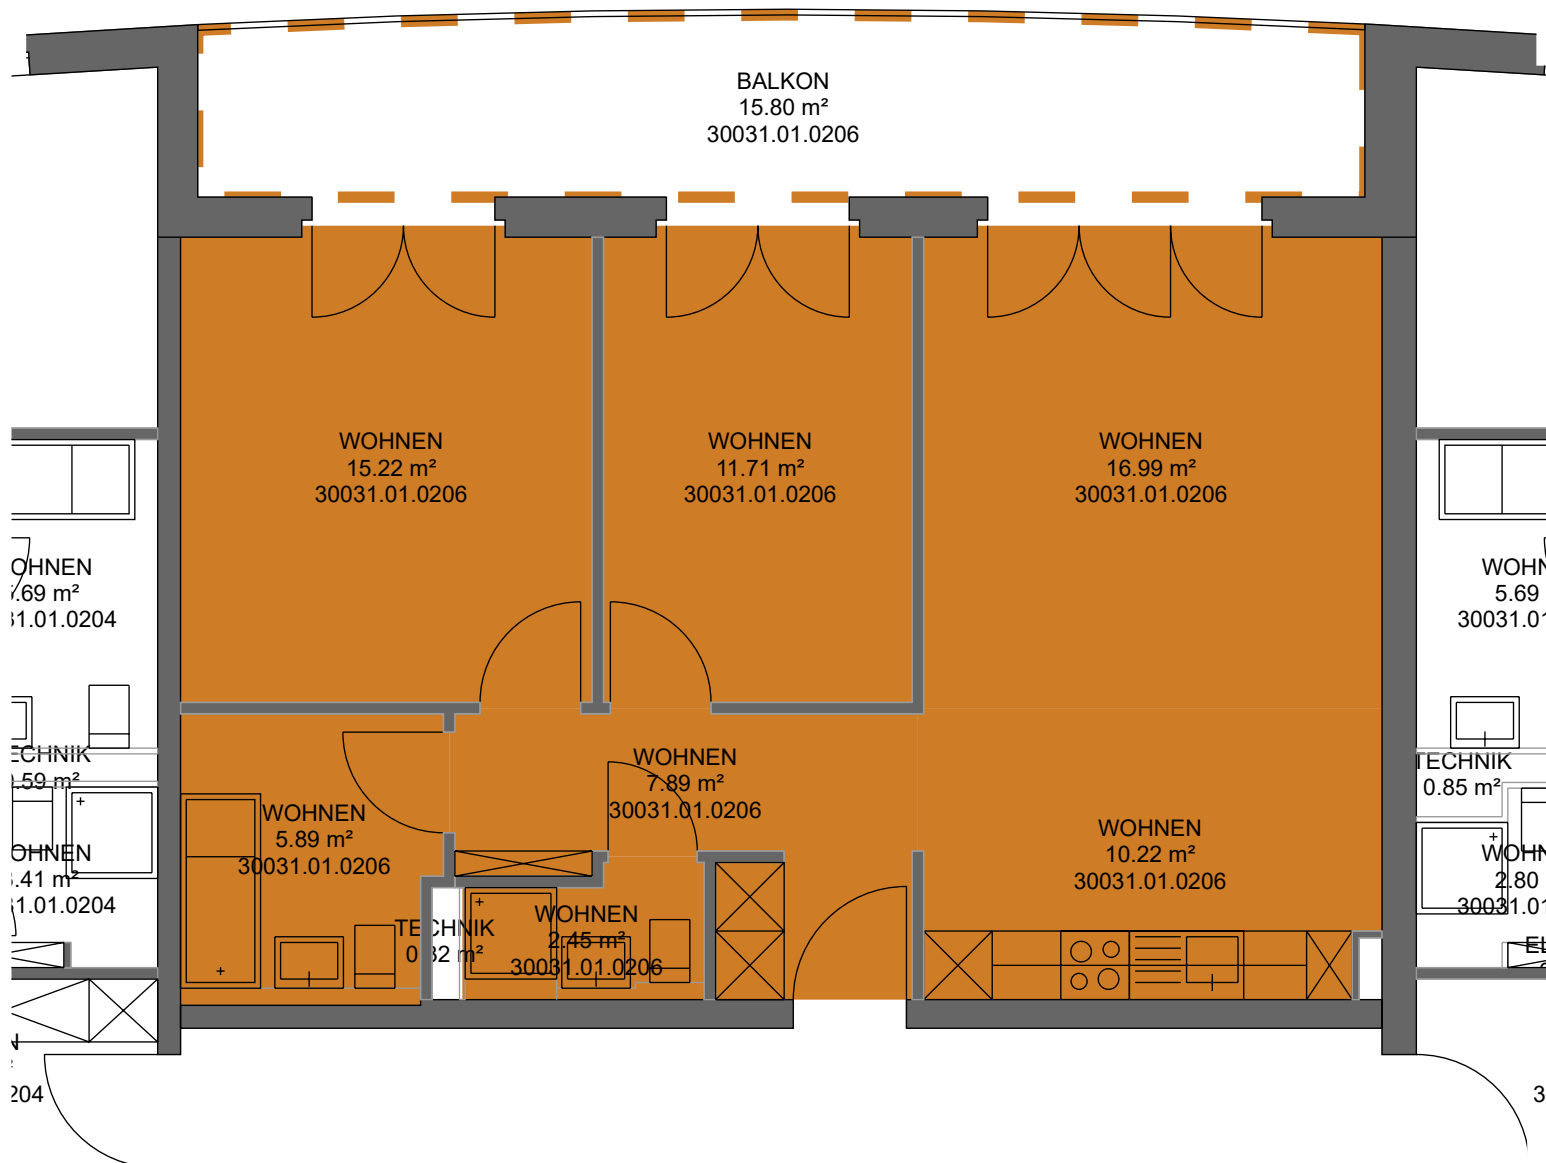

*Dieser Vermietungsplan hat ausschliesslich informellen Charakter. Der Interessent bzw. Mieter kann aus dem Vermietungsplan daher keinerlei Ansprüche ableiten. Für Mietflächen, Masse, Grundrisse, Einbauelemente, Türanschlüsse usw. gelten ausschliesslich die in der Hauptmietvertragsurkunde gemachten Angaben. Alle Massangaben sind für Ausführungs- und Bestellungs-zwecke vor Ort zu prüfen. Nichttragende Wände müssen vor Abbruch bezüglich Statik mit einem Fachplaner geprüft werden. VWAGF=Vermietbare Wohn-, Arbeits- u. Gewerbefläche, ZF=Zuschlagsfläche, VMF=Vermietbare Fläche (gerundet)