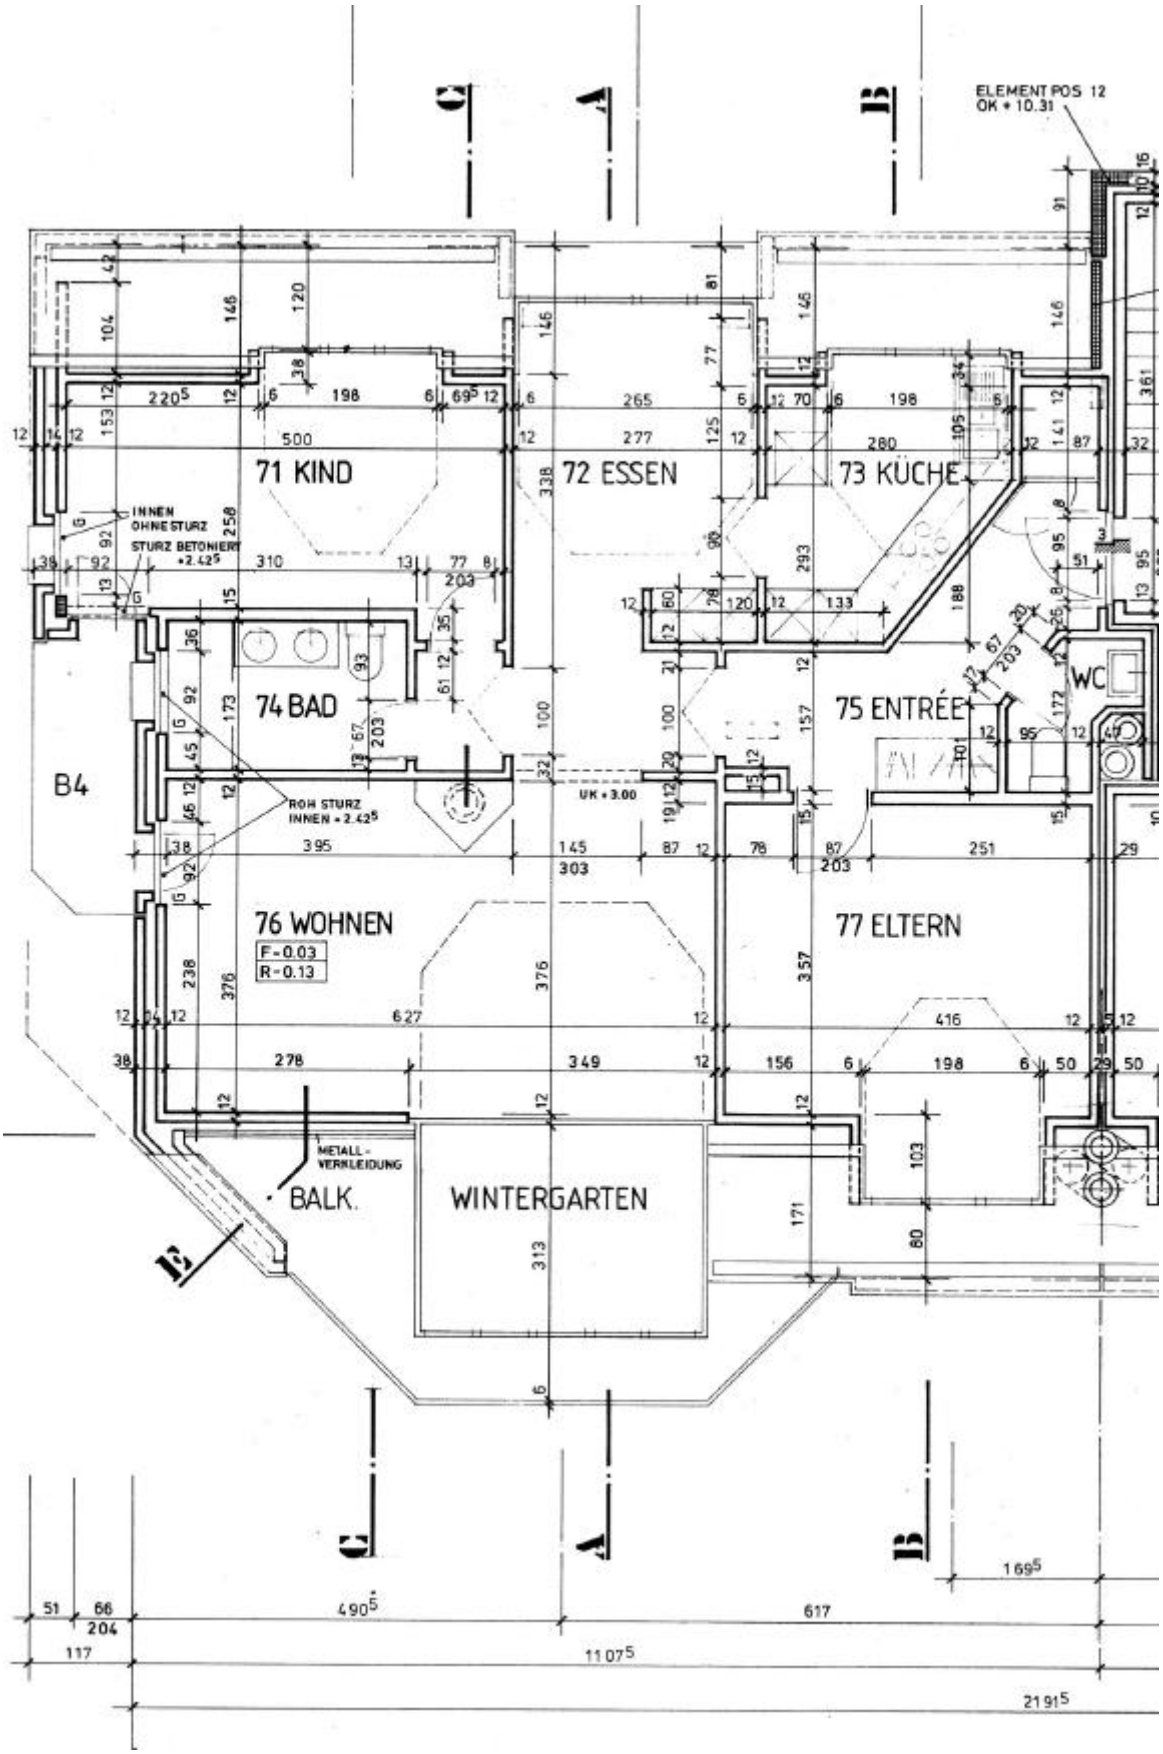
ELEMENT POS 12
OK + 10.31
71 KIND
72 ESSEN
73 KÜCHE
74 BAD
75 ENTRÉE
WC
B4
76 WOHNEN
F-0.03
R-0.13
77 ELTERN
WINTERGARTEN
BALK.
METALL-
VERKLEIDUNG
INNEN
OHNE STURZ
STURZ BETONIERT
+2.42⁵
ROH STURZ
INNEN + 2.42⁵
UK + 3.00
A
B
C
E