BRUN GEBR. BRUN AG
Generalunternehmung Luzern

50 – 092 Panoramablick „Schönbühl" 6020 Emmenbrücke

Grundriss: 5 ½ Zimmerwohnung Attika **MST. 1:50**

Datum: 27. Juni 2005 Format: 30 x 42 cm
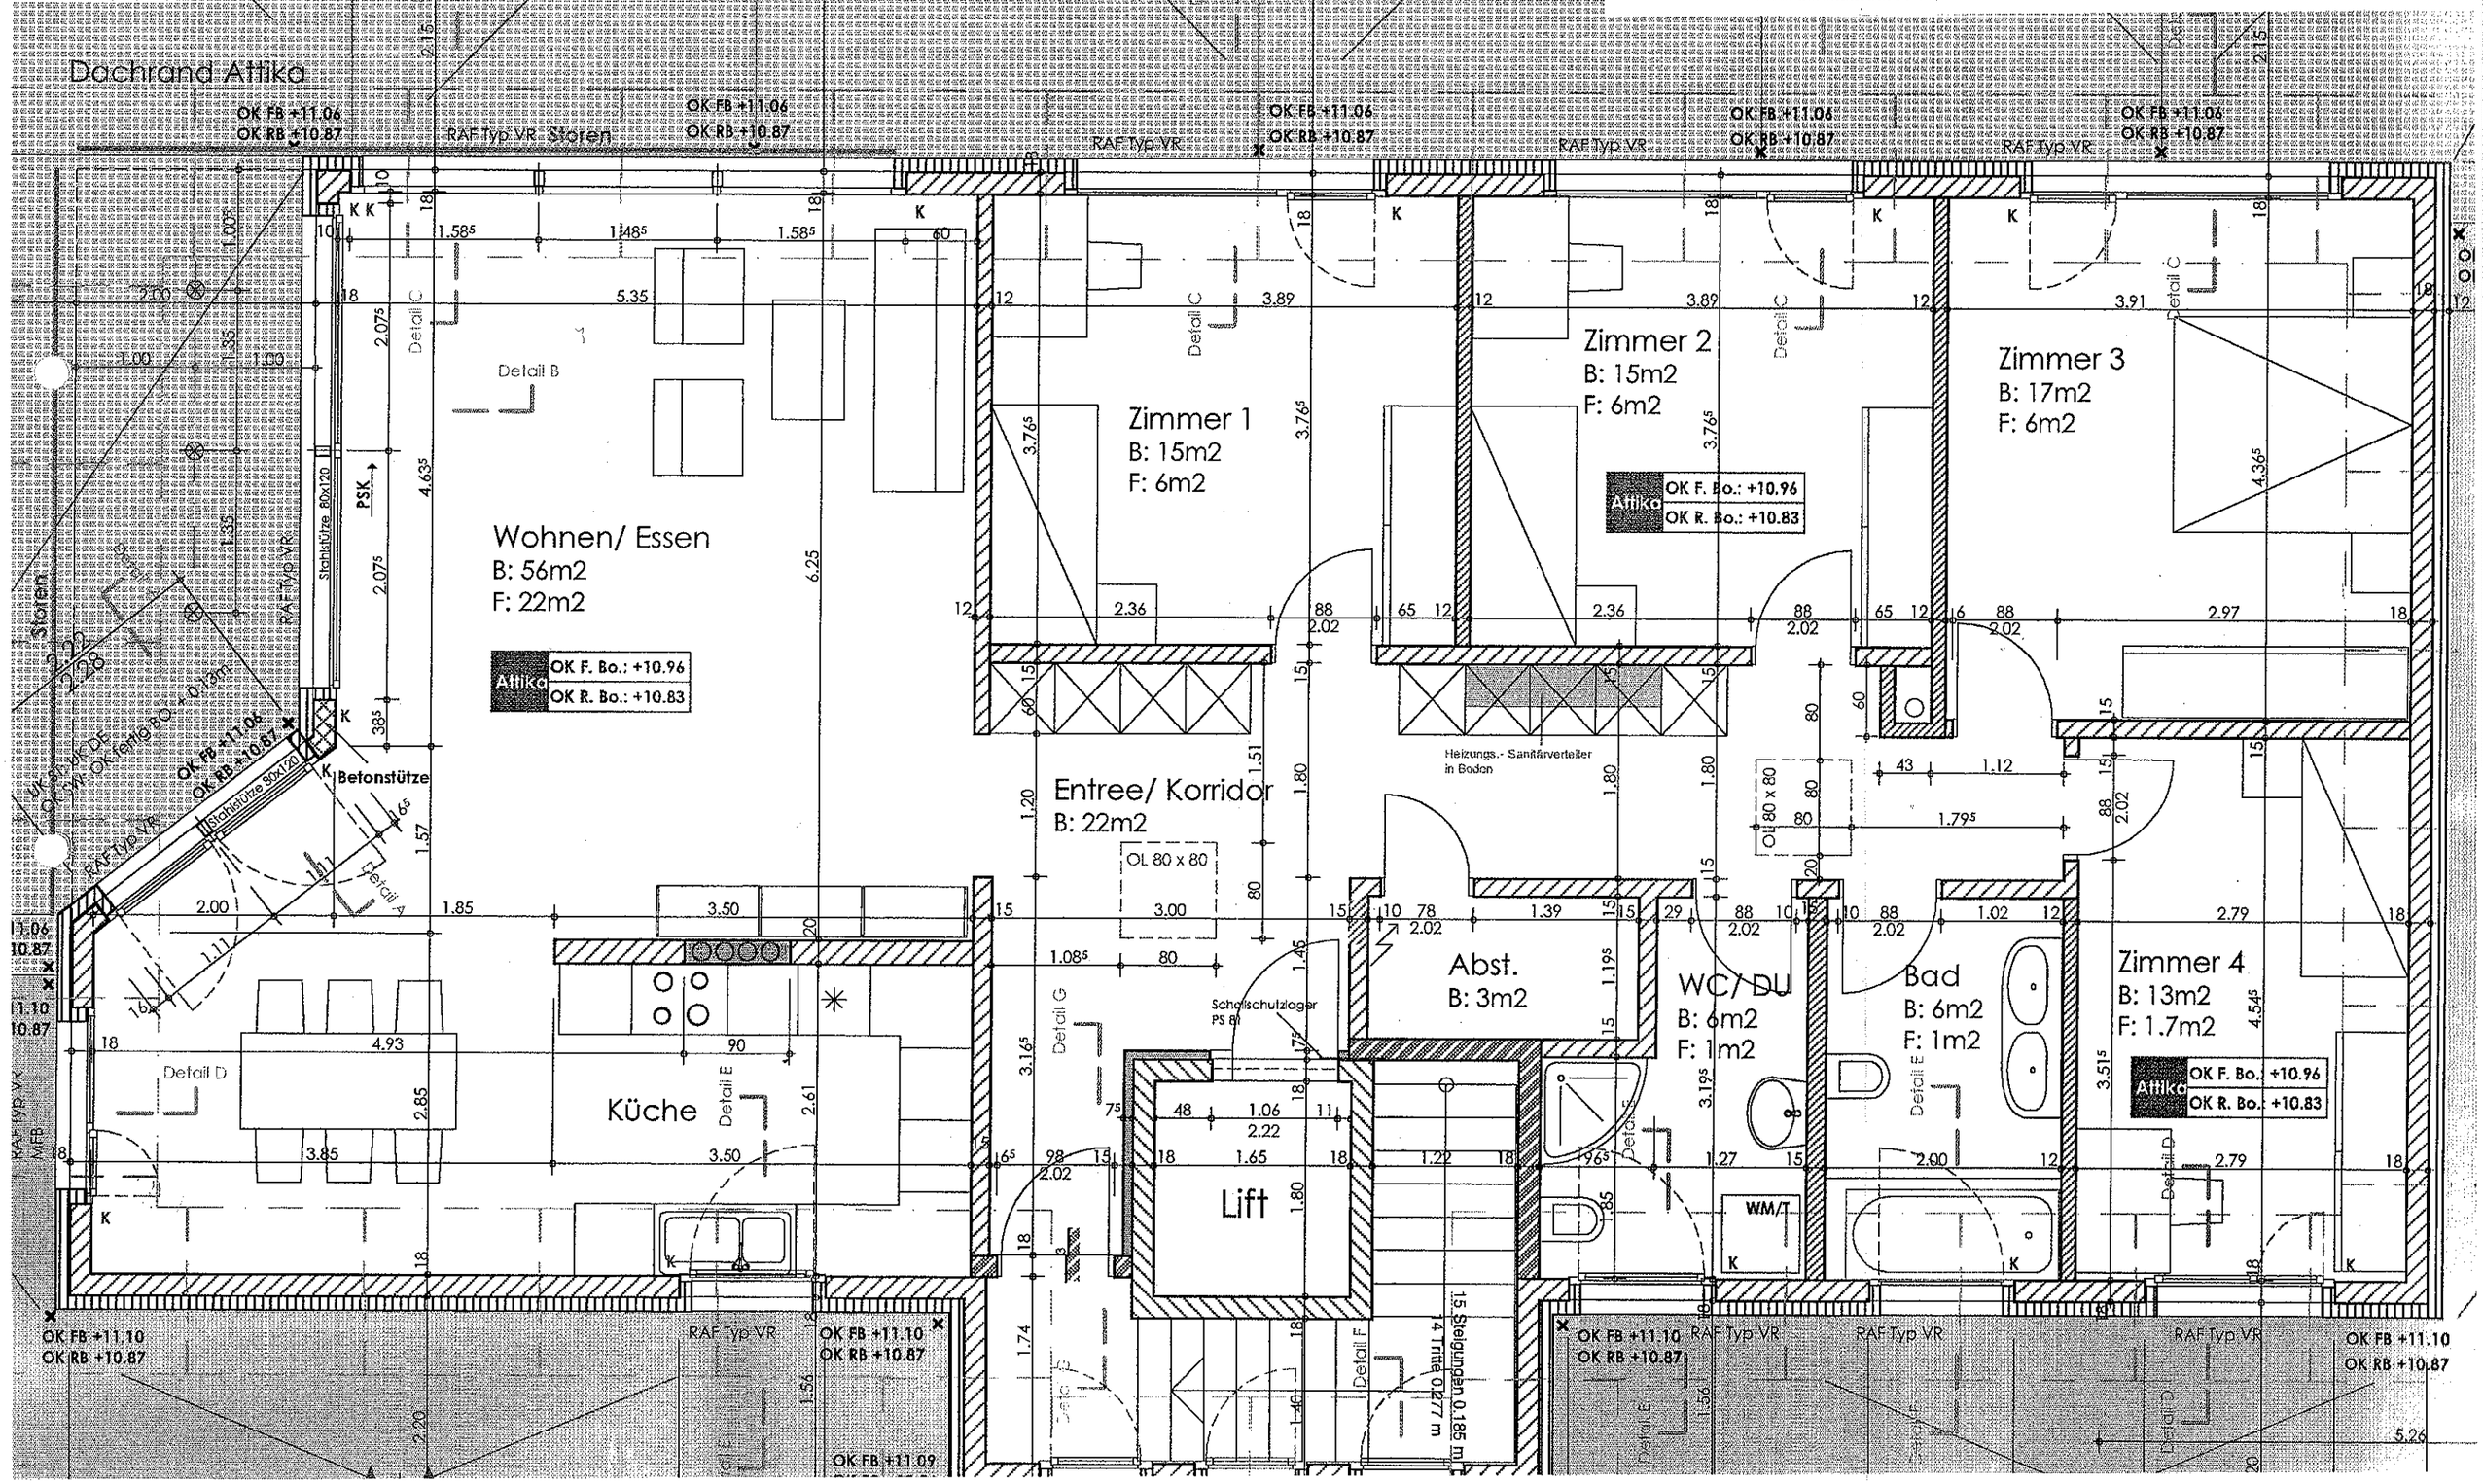
GEBR. BRUN AG Generalunternehmung Luzern
Schützenmattstrasse 36, 6021 Emmenbrücke