


**Grundriss Untergeschoss**

Format:	Mst.:	Gez.:	Datum:
A3	1 : 100	THA	17.08.2015

- Legende:**
- 1.5-Zimmer Wohnung 31.13 m<sup>2</sup>
  - 1.5-Zimmer Wohnung 31.33 m<sup>2</sup>
  - 1.5-Zimmer Wohnung 31.33 m<sup>2</sup>
  - 1.5-Zimmer Wohnung 31.13 m<sup>2</sup>

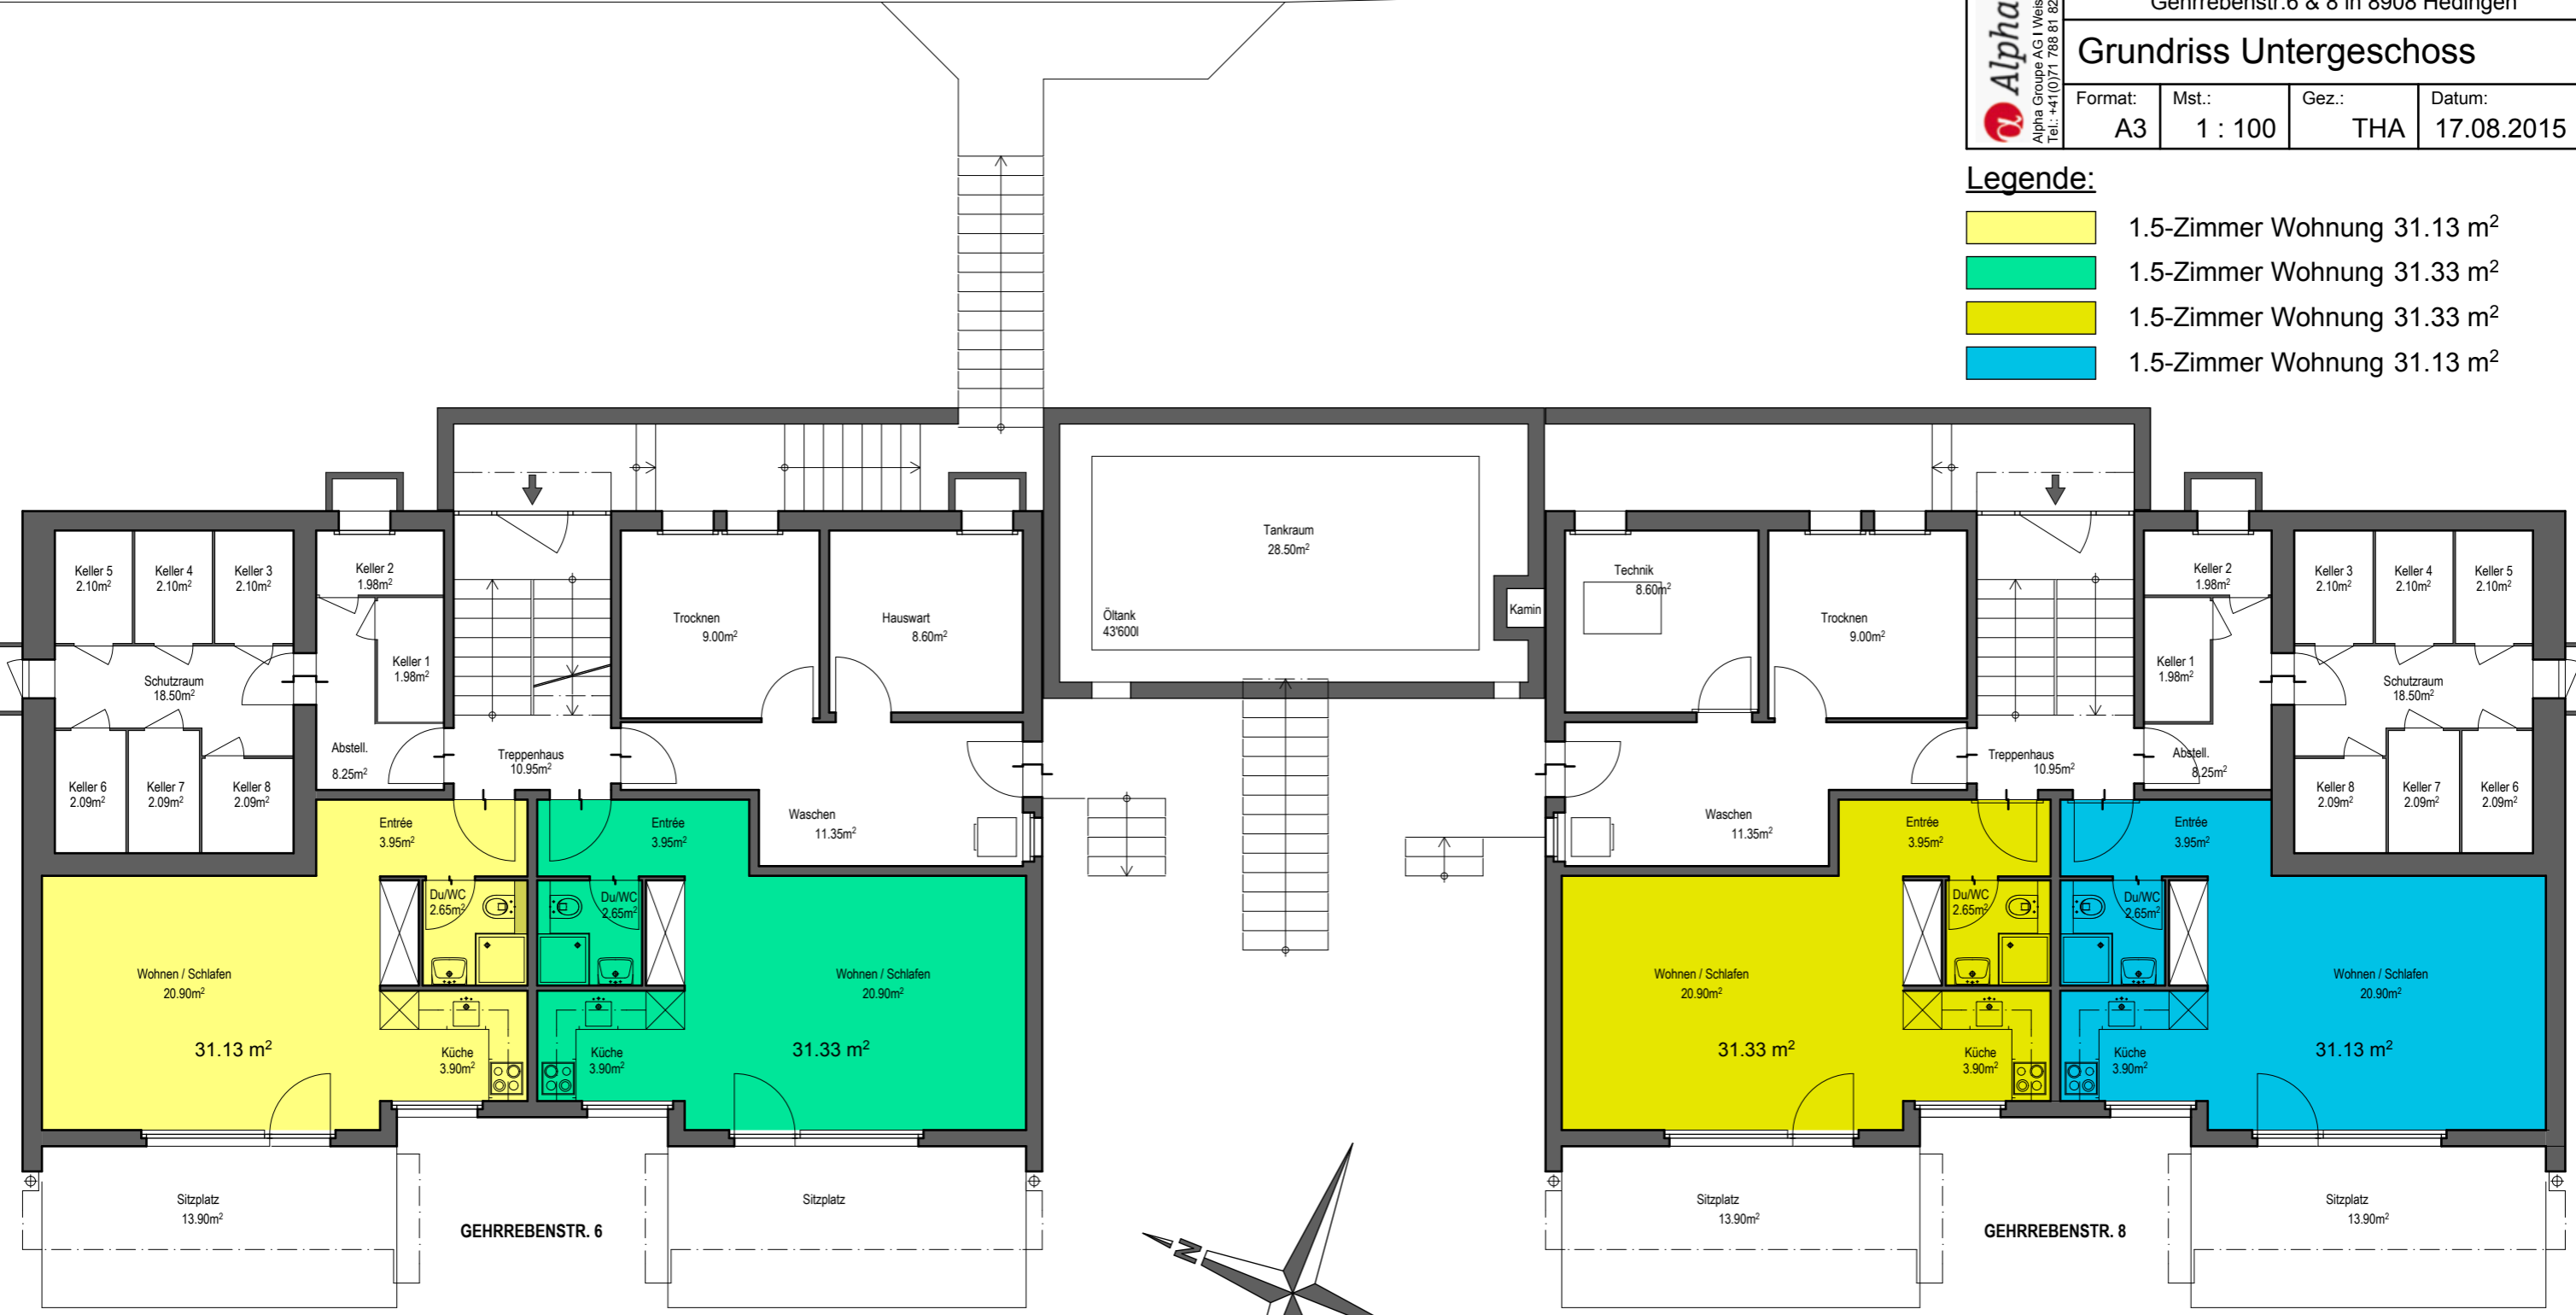

GEHRREBENSTR. 6

GEHRREBENSTR. 8