

Liegenschafts-Nr. 10137  
Adresse Neumarktstrasse 29  
2503 Biel/Bienne

Nutzungsart Geschäftsbäude

Bewirtschafter




Druckdatum 16.02.2023  
Aktuelle Situation

**Etage** 1. Obergeschoss, 1. Untergeschoss

### Vermietungsplan (ID)

	VWAGF*	ZF*	VMF*
10137.04.0105	73.9	0.0	74

FLUR  
74.64 m<sup>2</sup>

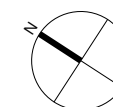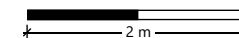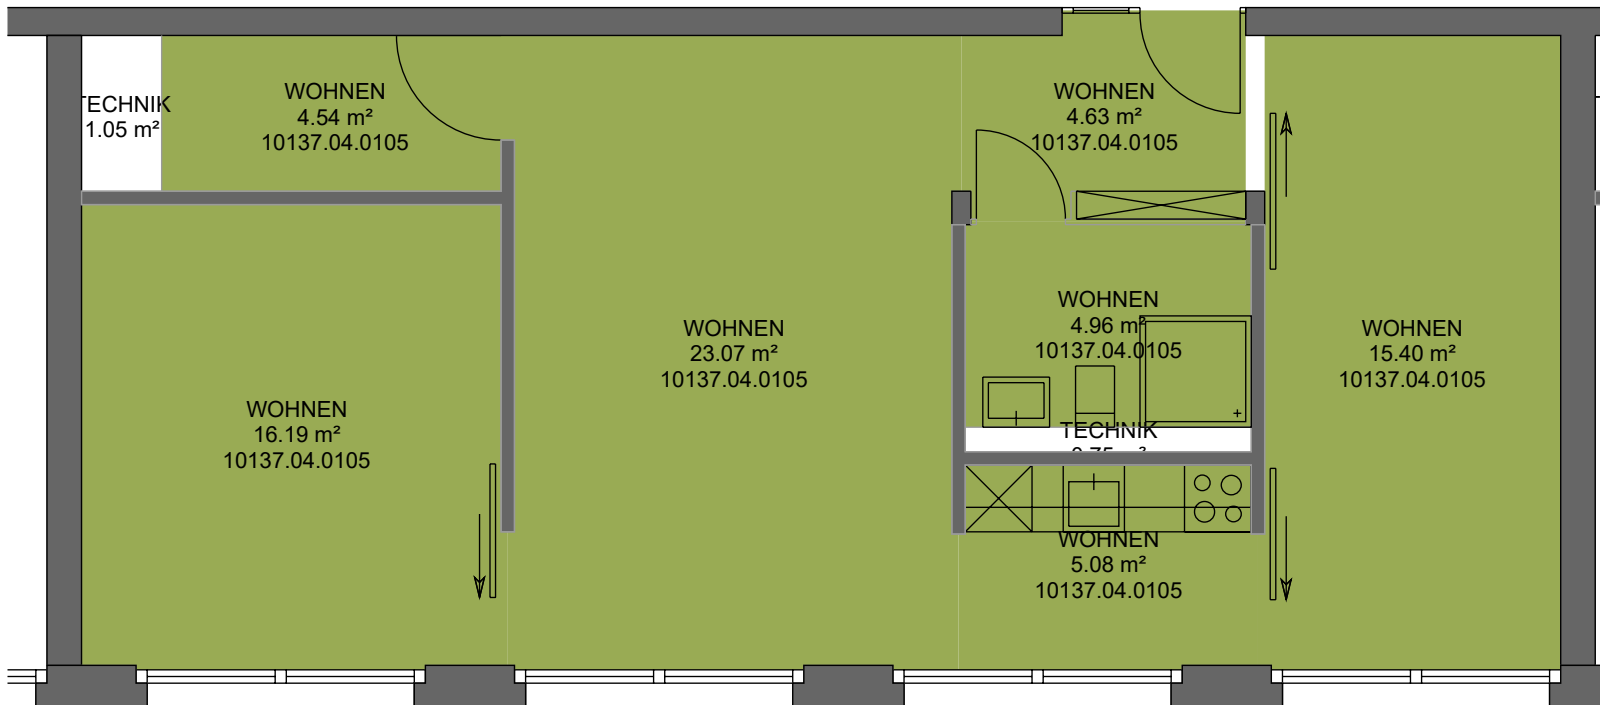

\*Dieser Vermietungsplan hat ausschliesslich informellen Charakter. Der Interessent bzw. Mieter kann aus dem Vermietungsplan daher keinerlei Ansprüche ableiten. Für Mietflächen, Masse, Grundrisse, Einbauelemente, Türanschläge usw. gelten ausschliesslich die in der Hauptmietvertragsurkunde gemachten Angaben. Alle Massangaben sind für Ausführungs- und Bestimmungszwecke vor Ort zu prüfen. Nichttragende Wände müssen vor Abbruch bezüglich Statik mit einem Fachplaner geprüft werden. VWAGF=Vermietbare Wohn-, Arbeits- u. Gewerbefläche, ZF=Zuschlagsfläche, VMF=Vermietbare Fläche (gerundet)