

3.5-Zimmer-Wohnung


3. Stockwerk

Nr. 59-430010



Wohnfläche: ca. 83 m²

Balkon: ca. 6 m²

Kellerabteil: ca. 3 m²

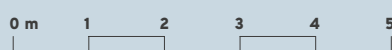

MASSSTAB
1:100

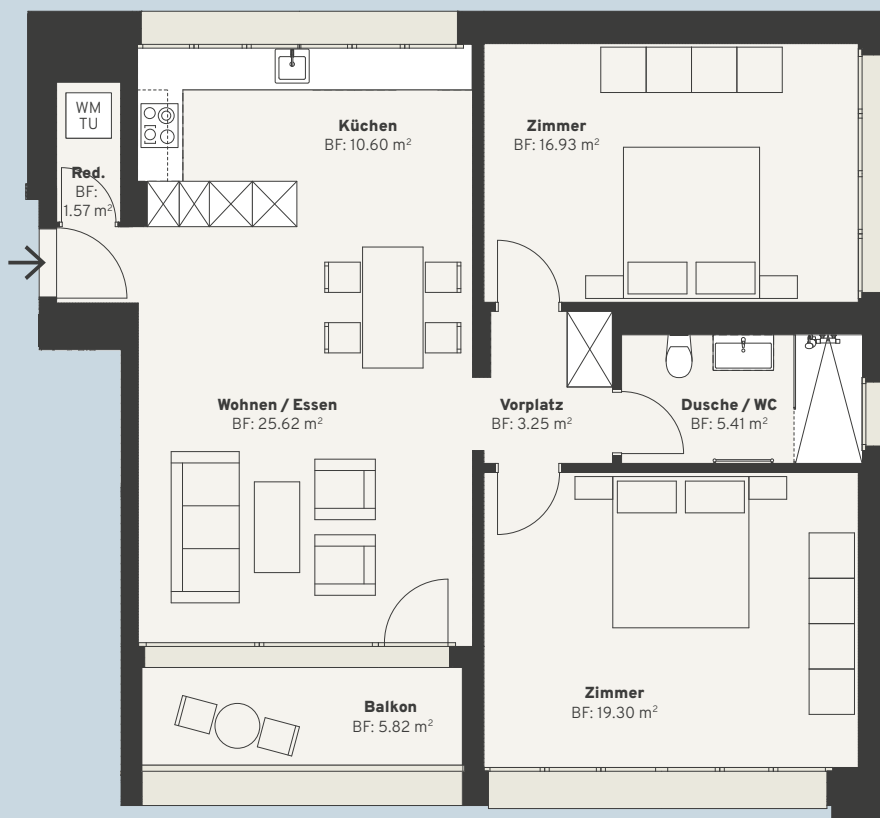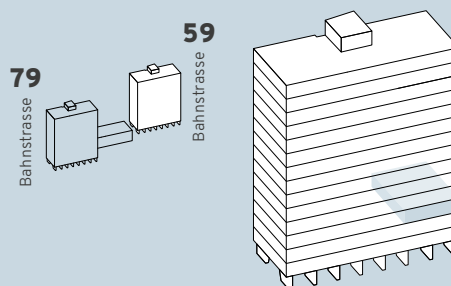

ciel14.ch

Die Raumhöhen variieren von 2.10 m bis 2.45 m,
Möbliierungen dienen nur als Beispiel. Änderungen
bleiben bis zur Bauvollendung vorbehalten.

Stand November 2024