

# PRIVERA SA

Immeuble N° 36401


Rue de la Cité 3 1204 GENEVE

SURFACES LOCAUX COMMERCIAUX

1er ETAGE

Locaux Commerciaux

Créé le 09-05-10

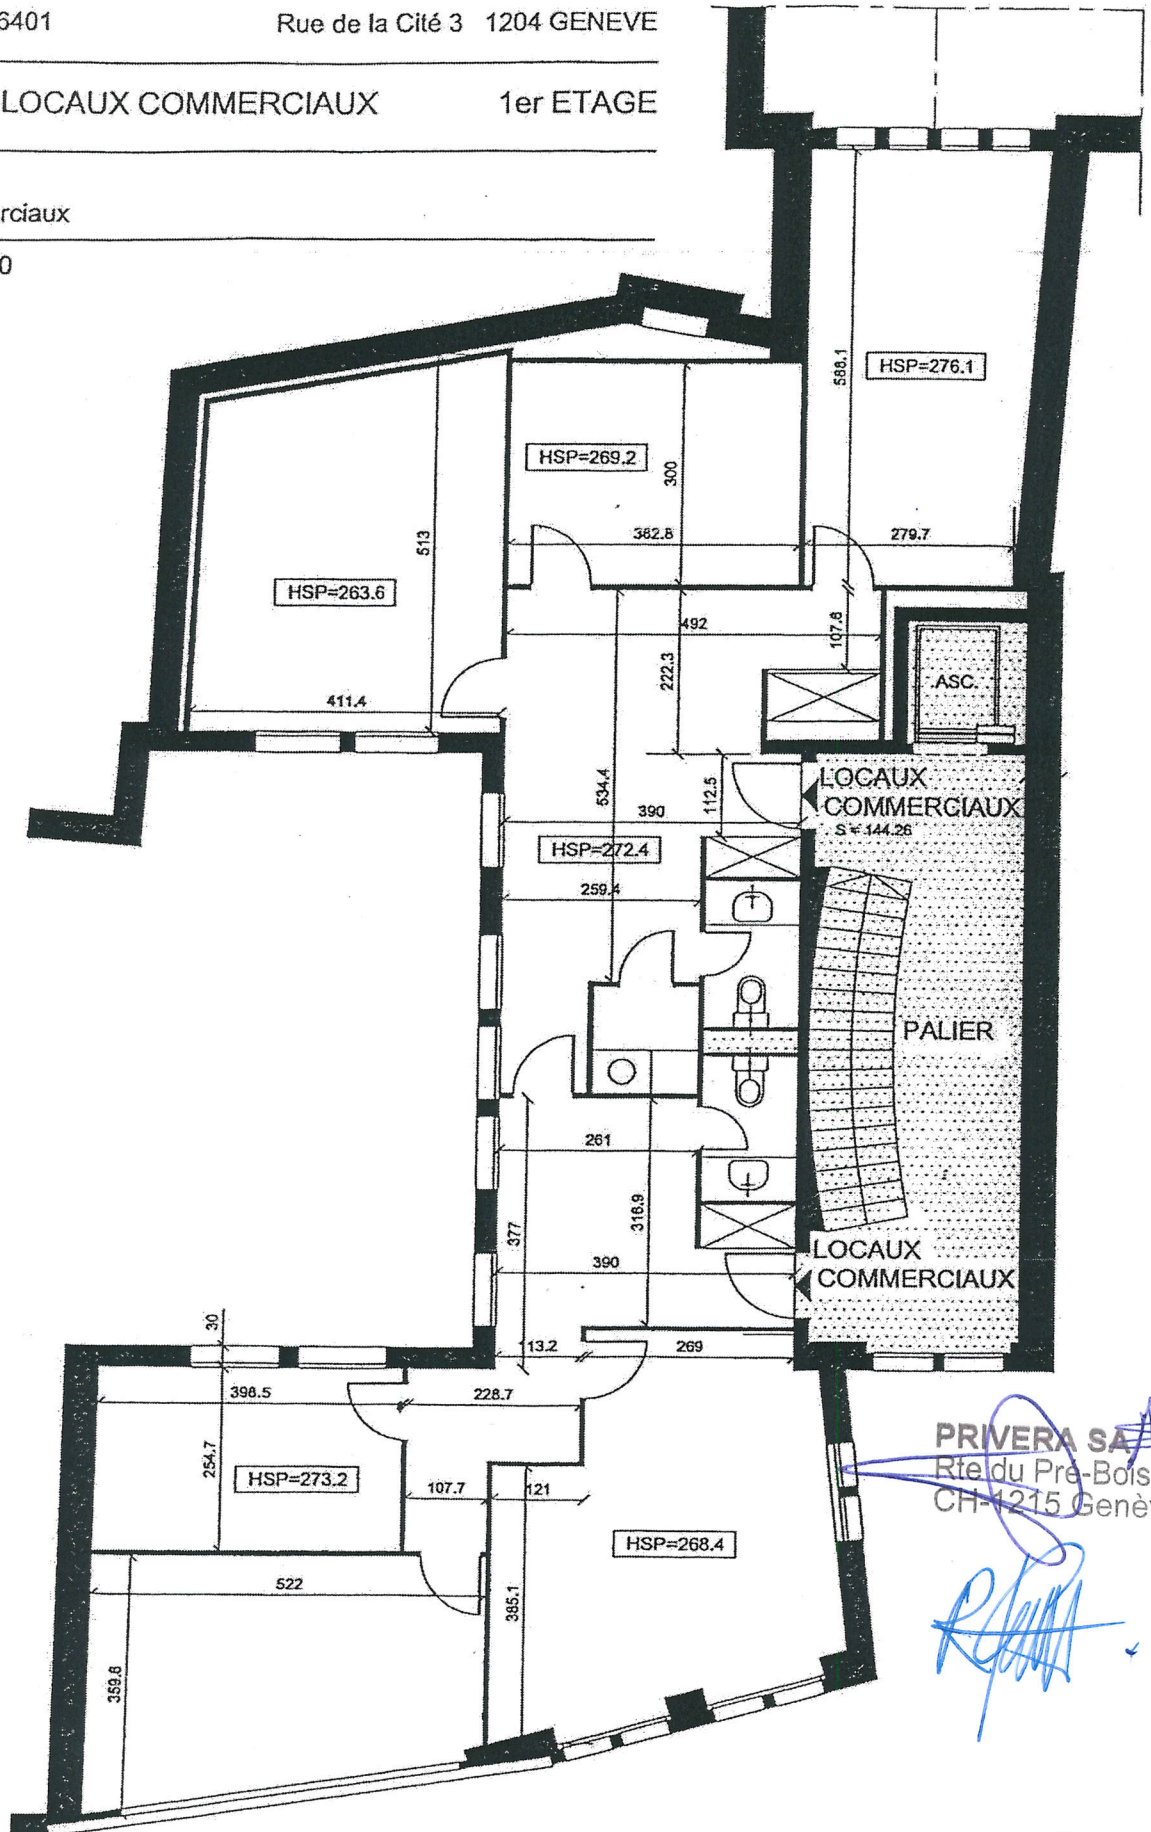

PRIVERA SA  
Rte du Pré-Bois 20  
CH-1215 Genève

Locaux Commerciaux S = 144.26 m<sup>2</sup>

Ech: 1/100  
MOUTHON Charly Tel : 00.33.450.38.03.88