


Liegenschafts-Nr. 10078
Adresse Aufwiesenstrasse 4
8305 Dietlikon

Nutzungsart Geschäftsgebäude

Bewirtschafter

Druckdatum 13.08.2023
Aktuelle Situation

Etage Erdgeschoss

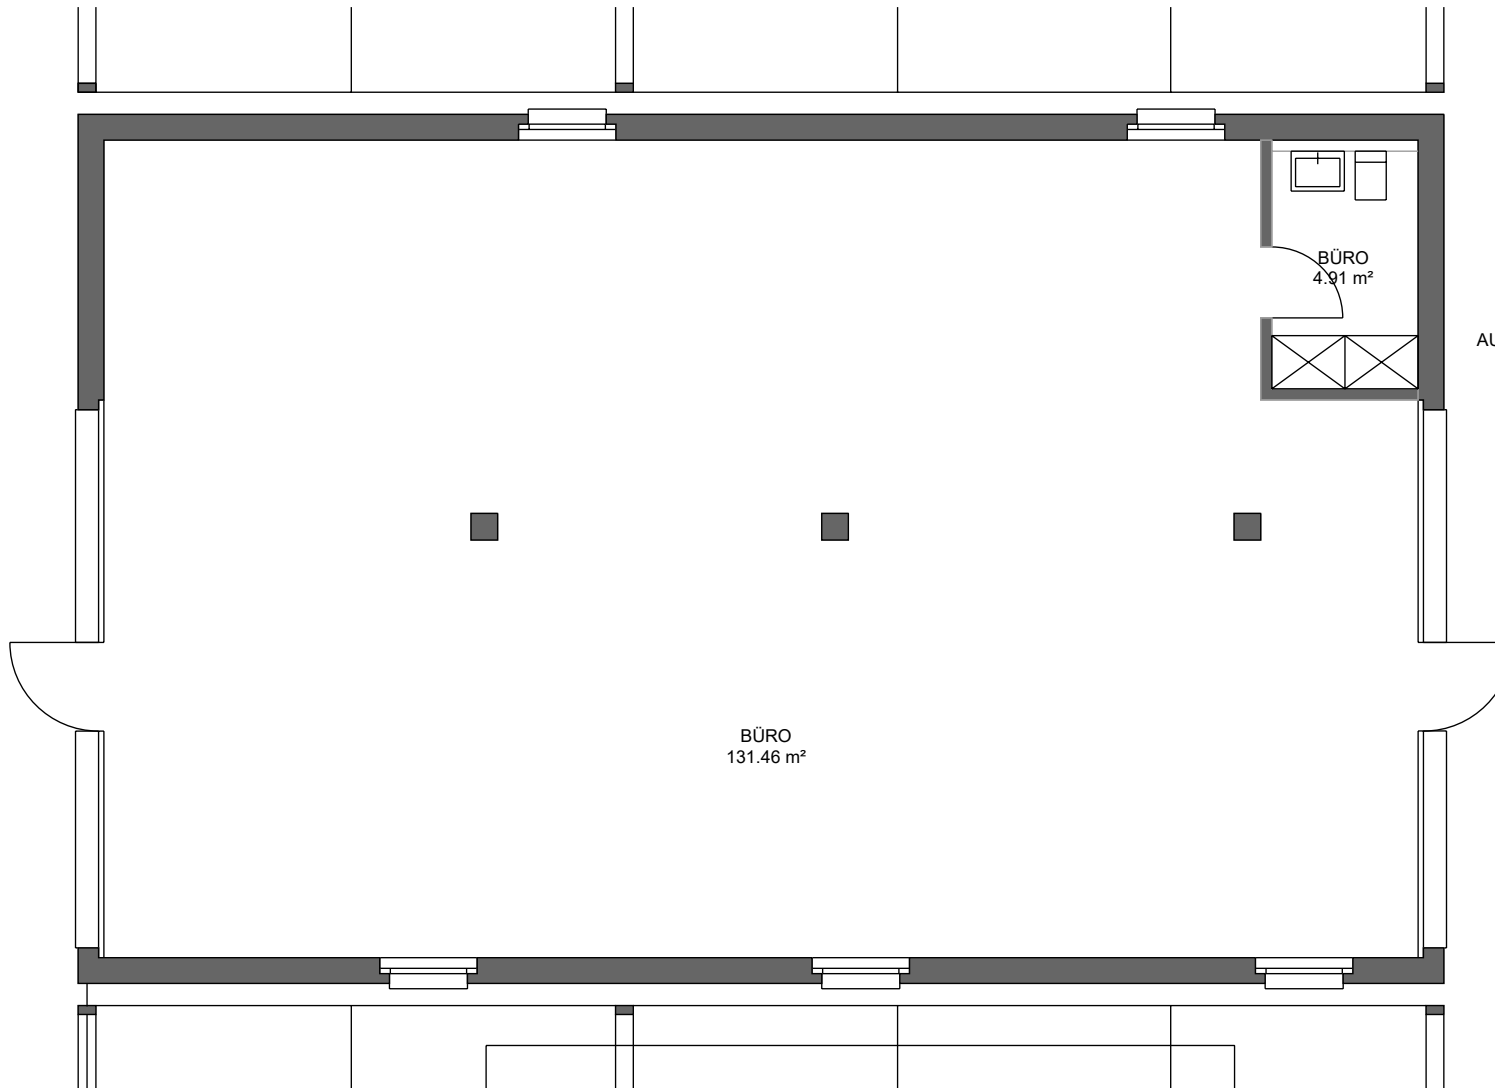

AUSSEN
20.22

Grundrissplan

