


1. Untergeschoss  
Pflanzschulstrasse 3, Winterthur

DRITTMIEFLÄCHE 36

DRITTMIEFLÄCHE 33

DRITTMIEFLÄCHE 45

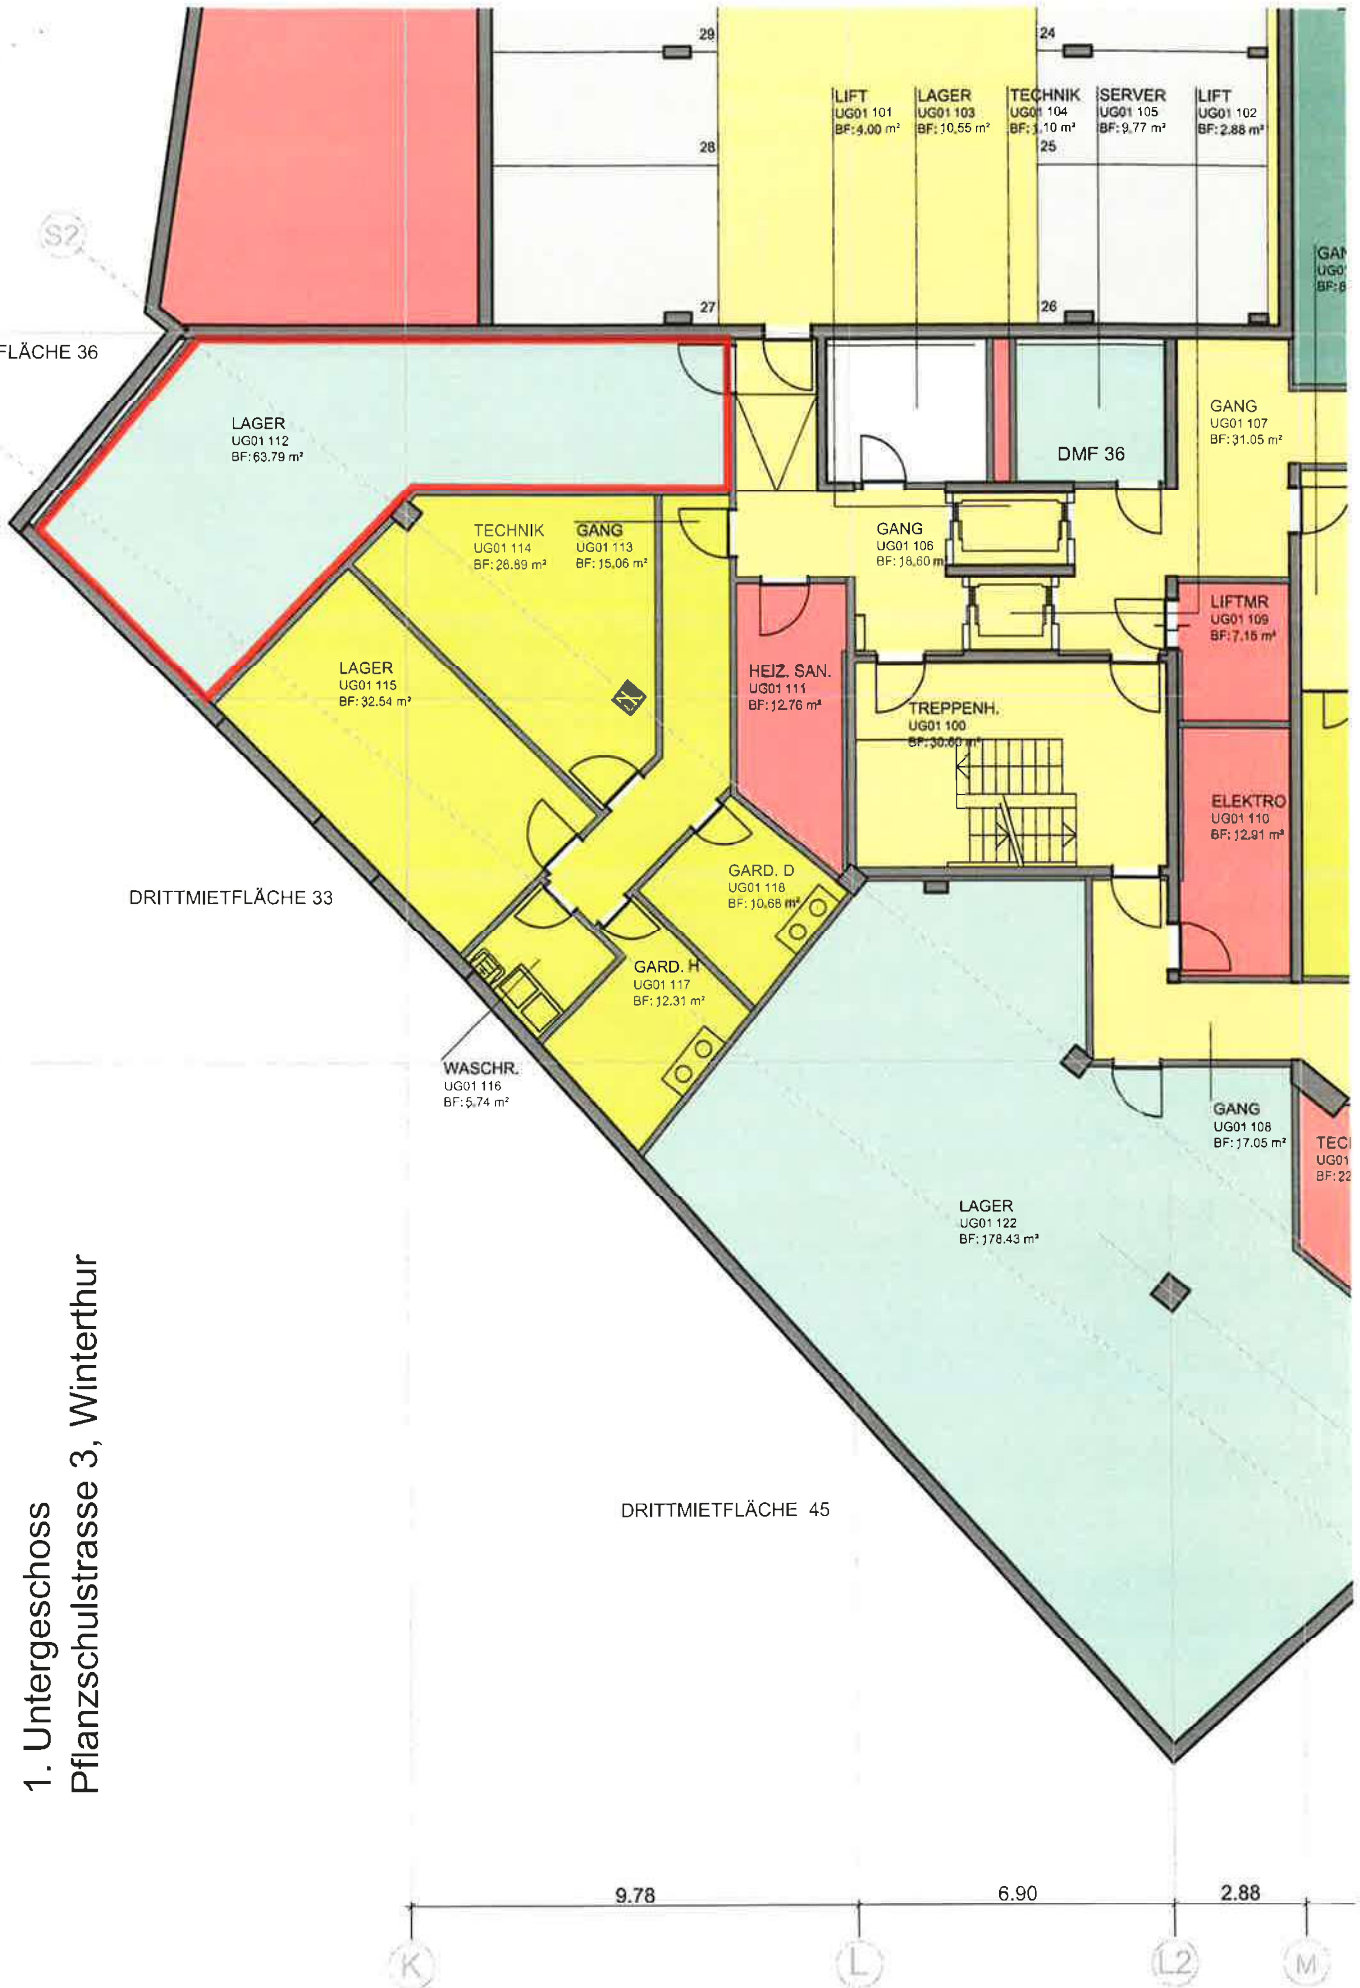

hu in