0201 / RAIFFEISENBANK, UNTERER GRABEN 29, WINTERTHUR
GRUNDRISS 2. UG MST. 1:100 GEZ. 01.11.07 MW

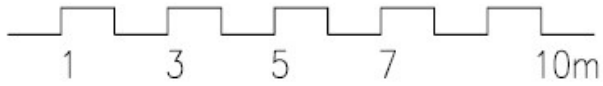


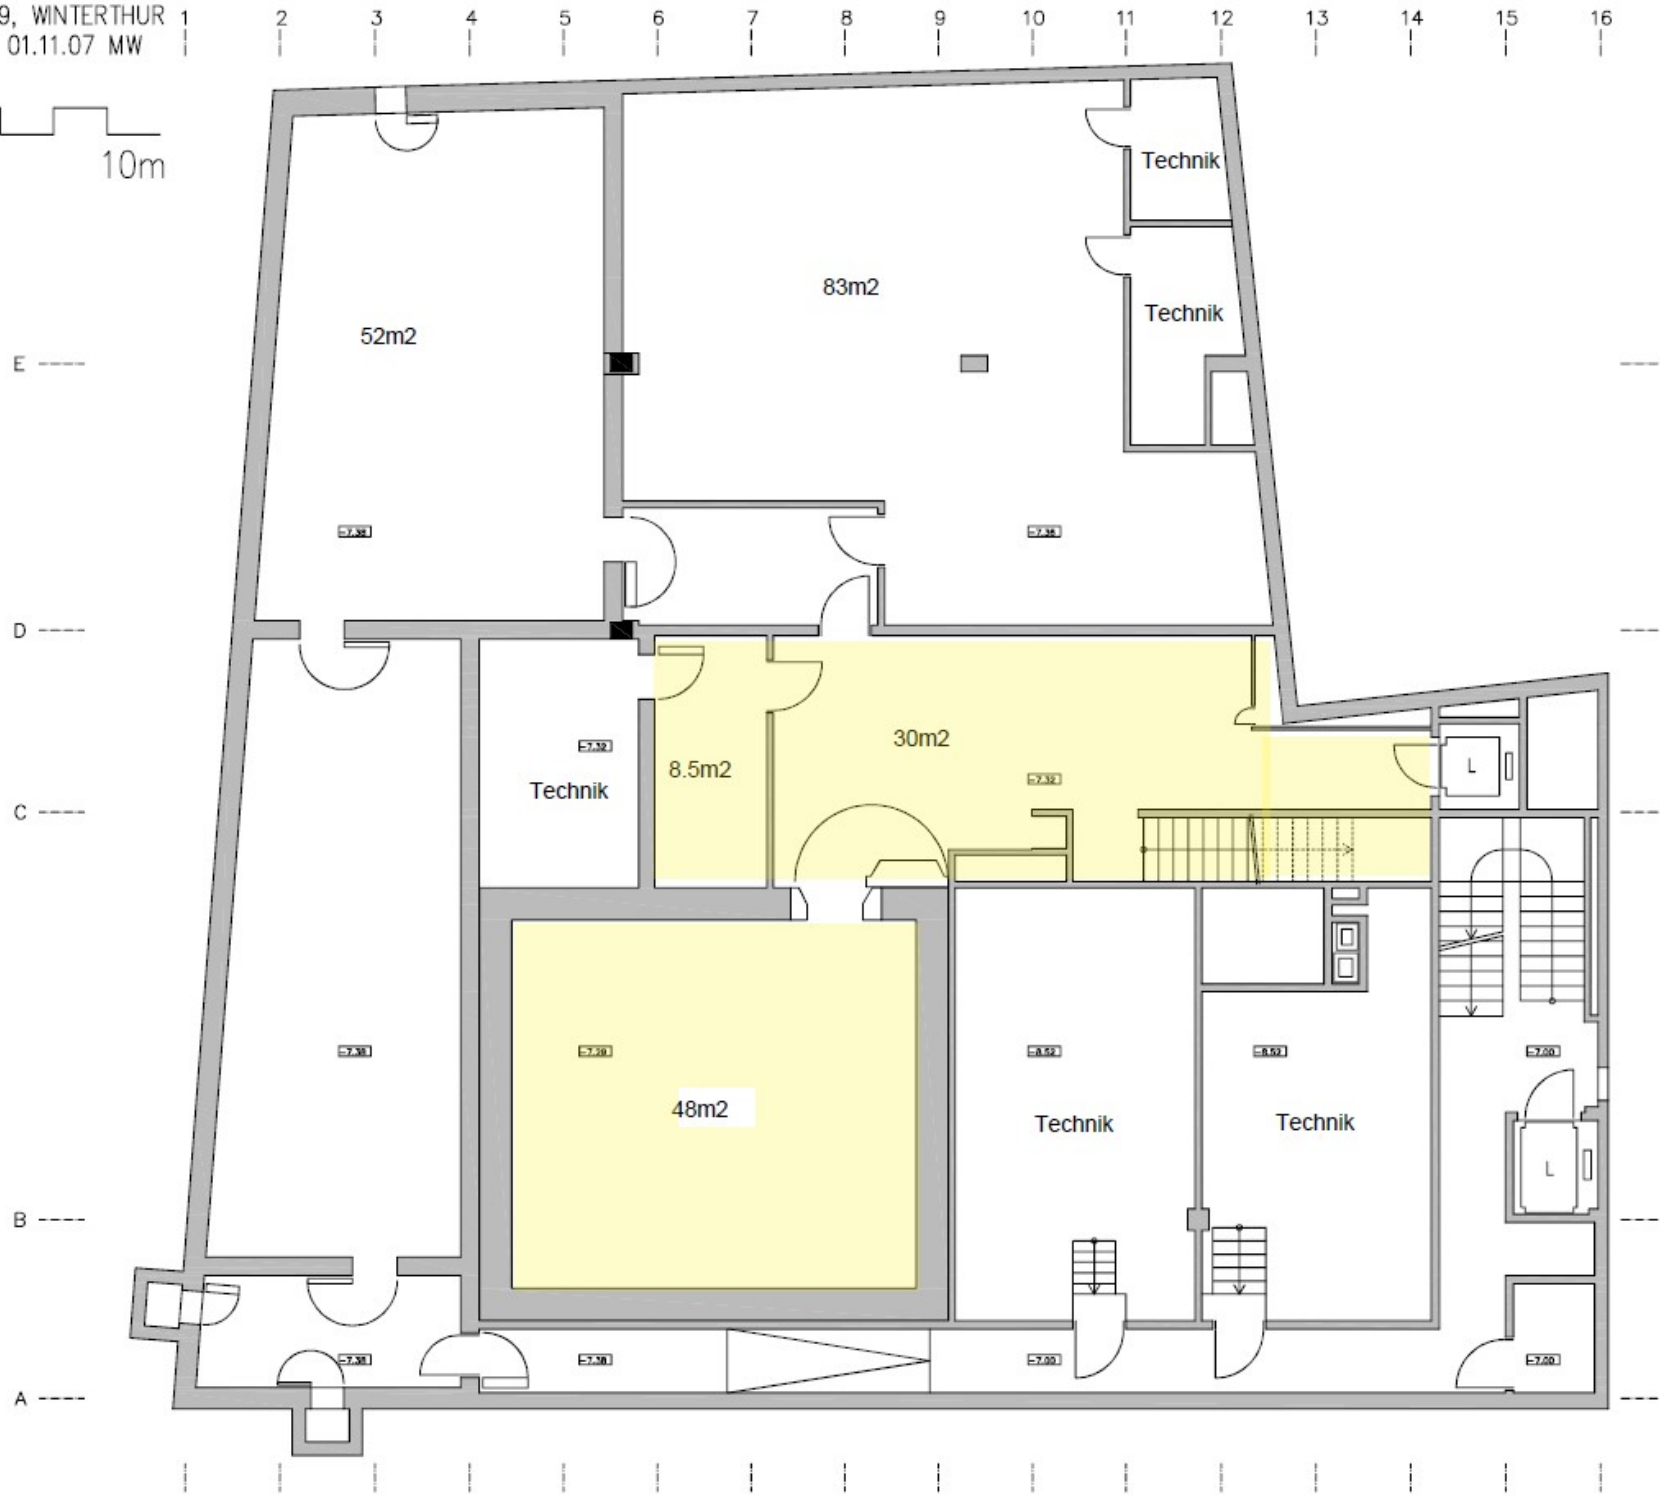


BÄR + ARCHITEKTEN NELKENSTRASSE 2 8400 WINTERTHUR