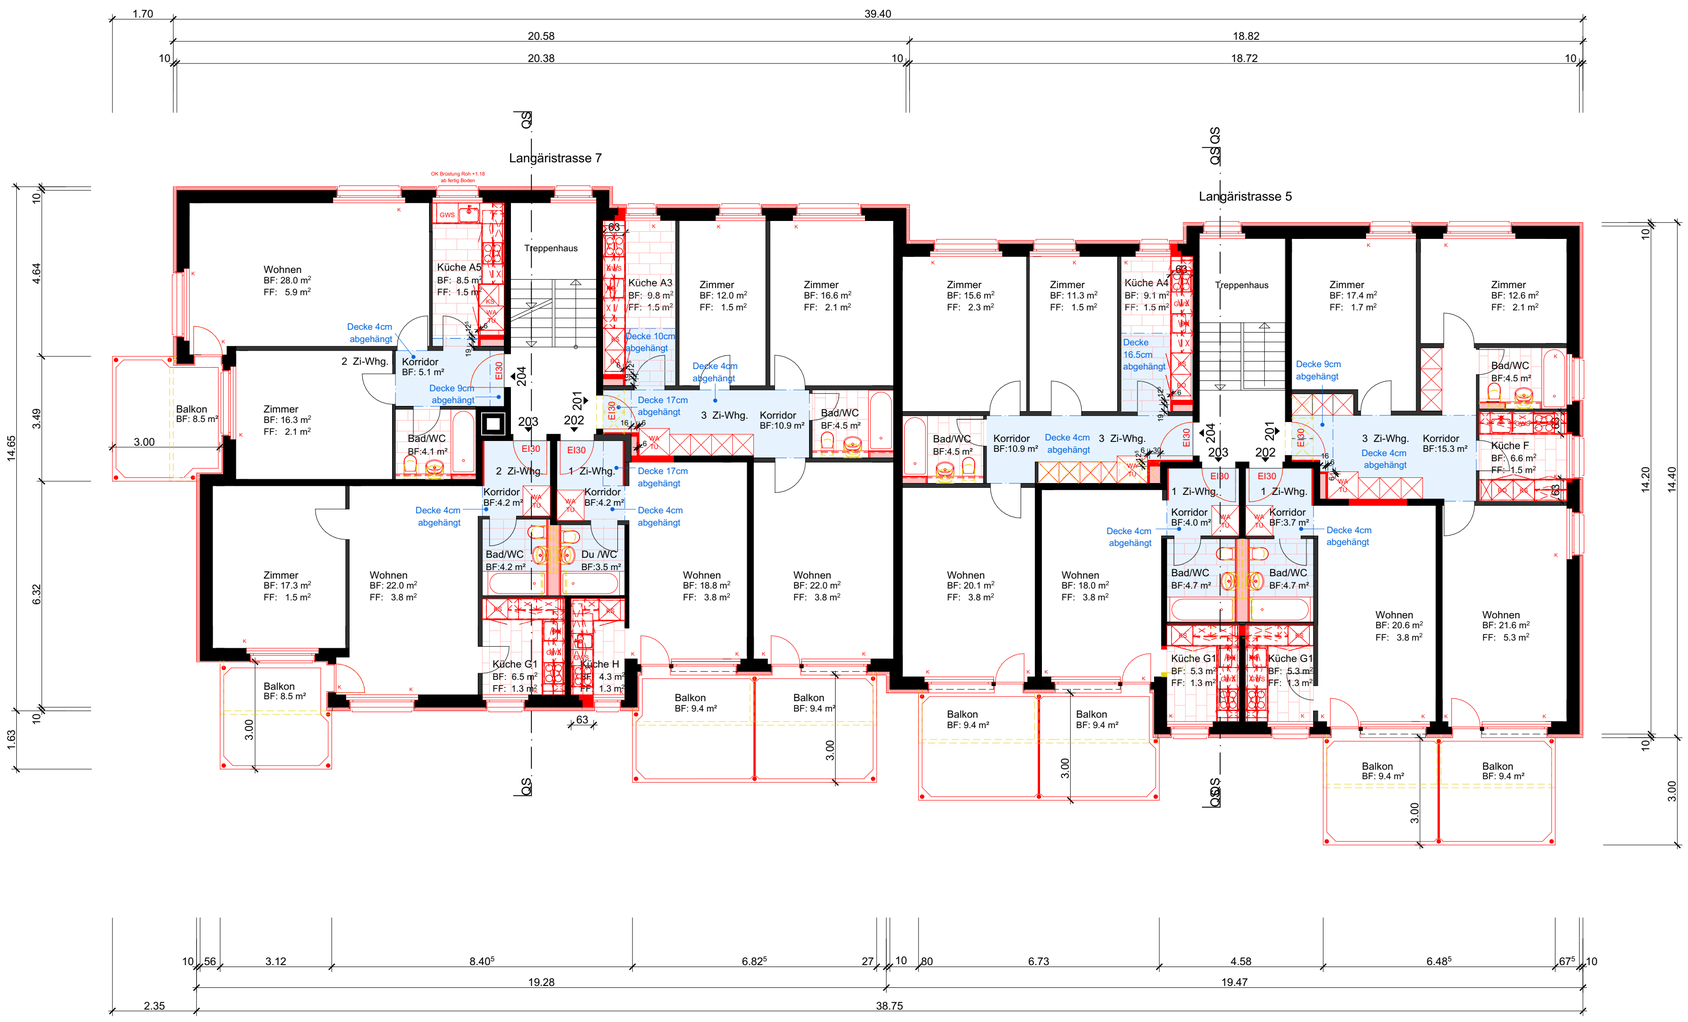


**Sinnbilder Baustoffe / Brandschutz:**

- Bestehend
- Abbruch
- Neu
- Backstein
- Feuerfester Stein
- Kalksandstein
- Zementstein
- Beton
- Betonwerkstein / Kunststein
- Mörtel / Gips / Verputz
- Holzwerkstoff
- Metall
- Stahl (Schnitt / Mst. 1:1)
- Dämmstoffe
- Dichtungsmasse
- Glas
- Kunststoffe
- Naturstein

**Kurzzeichen im Plan:**

**Allgemein:**

| | |
|---|---|
| AK | Ausserkante |
| OK | Oberkante |
| UK | Unterkante |
| AD | An Decke |
| UD | Unter Decke |
| UKD | Unterkante Decke |
| AP | Aufputz |
| UP | Unterputz |

**Fenster / Türen:**

| | |
|---|---|
| IL | Im Licht |
| RBR | Oberkante rohe Brüstung |
| FBR | Oberkante fertige Brüstung |
| RST | Unterkante Sturz roh |
| FST | Unterkante Sturz fertig |
| SW | Oberkante Schwelle fertig |
| MFB | Metallfensterbank |
| KFB | Kunststeinfensterbank |
| S | Sonenstoren |
| ROL | Rollladen |
| RAF | Rafflamellenstoren |
| K | Kurbel |
| DK | Drehkipp - Flügel |

**Schutzraum:**

| | |
|---|---|
| SR | Schutzraum |
| S | Schleuse |
| PD | Panzerdeckel |
| PT | Panzertüre |
| NA | Notausstieg |
| FR | Fluchtröhre |
| AL | Abluft |
| GF | Glasfilter |
| VA | Ventilationsaggregat |
| ÜV | Überdruckventil |
| LF | Luftfassung |

Die Masse sind vom Unternehmer zu prüfen und mit den Massen in den anderen Plänen zu vergleichen. Unklarheiten und Unstimmigkeiten sind der Bauleitung sofort zu melden.

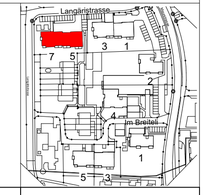


**±0.00 =** bestehend / unverändert

| | | | |
|---|---|---|---|
| **Bauherrschaft** | Assetimmo Immobilien-Anlagestiftung<br>Badenerstrasse 329, 8003 Zürich | **Plan - Nummer:** | 18.101-348 |
| | | **Plan - Grösse:** | 297 x 700 |
| **Objekt** | Sanierung 9 MFH in Fällanden<br>Langäristrasse 5/7 | **Plan - Mst.:** | 1:100 |
| | | **Gezeichnet:** | Noemi Toma |
| **Plan** | 2. Obergeschoss | **Datum:** | 26.03.2019 |
| | | **Revidiert:** | 20.07.2021 |

simone toma
ARCHITEKTUR + BAUDIENSTLEISTUNGEN
Simone Toma AG
Lessingstrasse 3
8002 Zürich
Fon 055 244 24 24
info@simone-toma.ch