



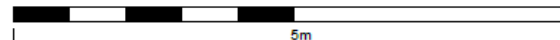

Liegenschafts-Nr. 30130
Adresse Kaffeestrasse 15/17
8180 Bülach
Nutzungsart Wohnliegenschaft
Bewirtschafter Privera AG
Etage 2. Obergeschoss
Druckdatum 28.05.2019
Aktuelle Situation

Mietobjekt (ID)

	02-0202	VWAG*	ZF*	VMF*
		75.4	0.0	75

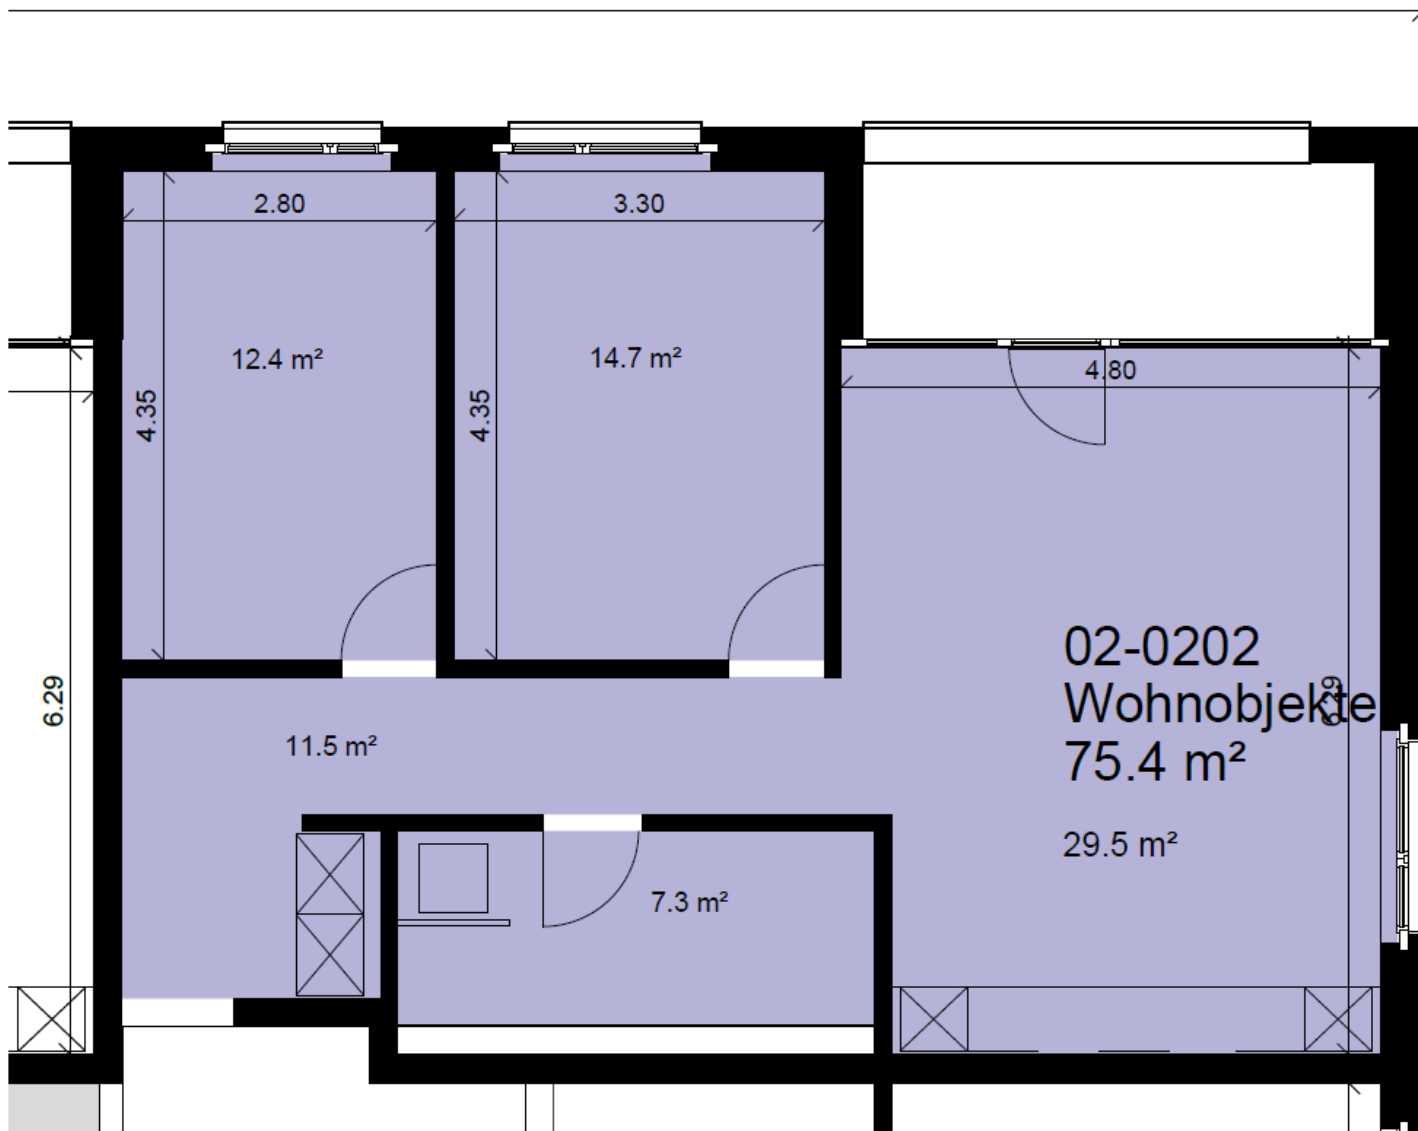

*Dieser Vermietungsplan hat ausschliesslich informellen Charakter. Der Interessent bzw. Mieter kann aus dem Vermietungsplan daher keinerlei Ansprüche ableiten. Für Mietflächen, Masse, Grundrisse, Einbauelemente, Türanschläge usw. gelten ausschliesslich die in der Hauptmietvertragsurkunde gemachten Angaben. Alle Massangaben sind für Ausführungs- und Bestellzwecke vor Ort zu prüfen. Nichttragende Wände müssen vor Abbruch bezüglich Statik mit einem Fachplaner geprüft werden. VWAGF=Vermietbare Wohn-, Arbeits- u. Gewerbefläche, ZF=Zuschlagsfläche, VMF=Vermietbare Fläche (gerundet)