



WITENZELG
ROMANSHORN



RECKHOLDERNSTRASSE 13

Nr. 1341 | Attika

3.5-Zimmer-Wohnung

Wohnfläche ohne Reduit: 121.2 m²



Vermarktung/Vermietung

IT3 St. Gallen AG


Treuhand + Immobilien

Burggraben 16, 9000 St. Gallen

Tel. +41 71 226 09 20

nadja.eigenmann@it3.ch

www.it3.ch

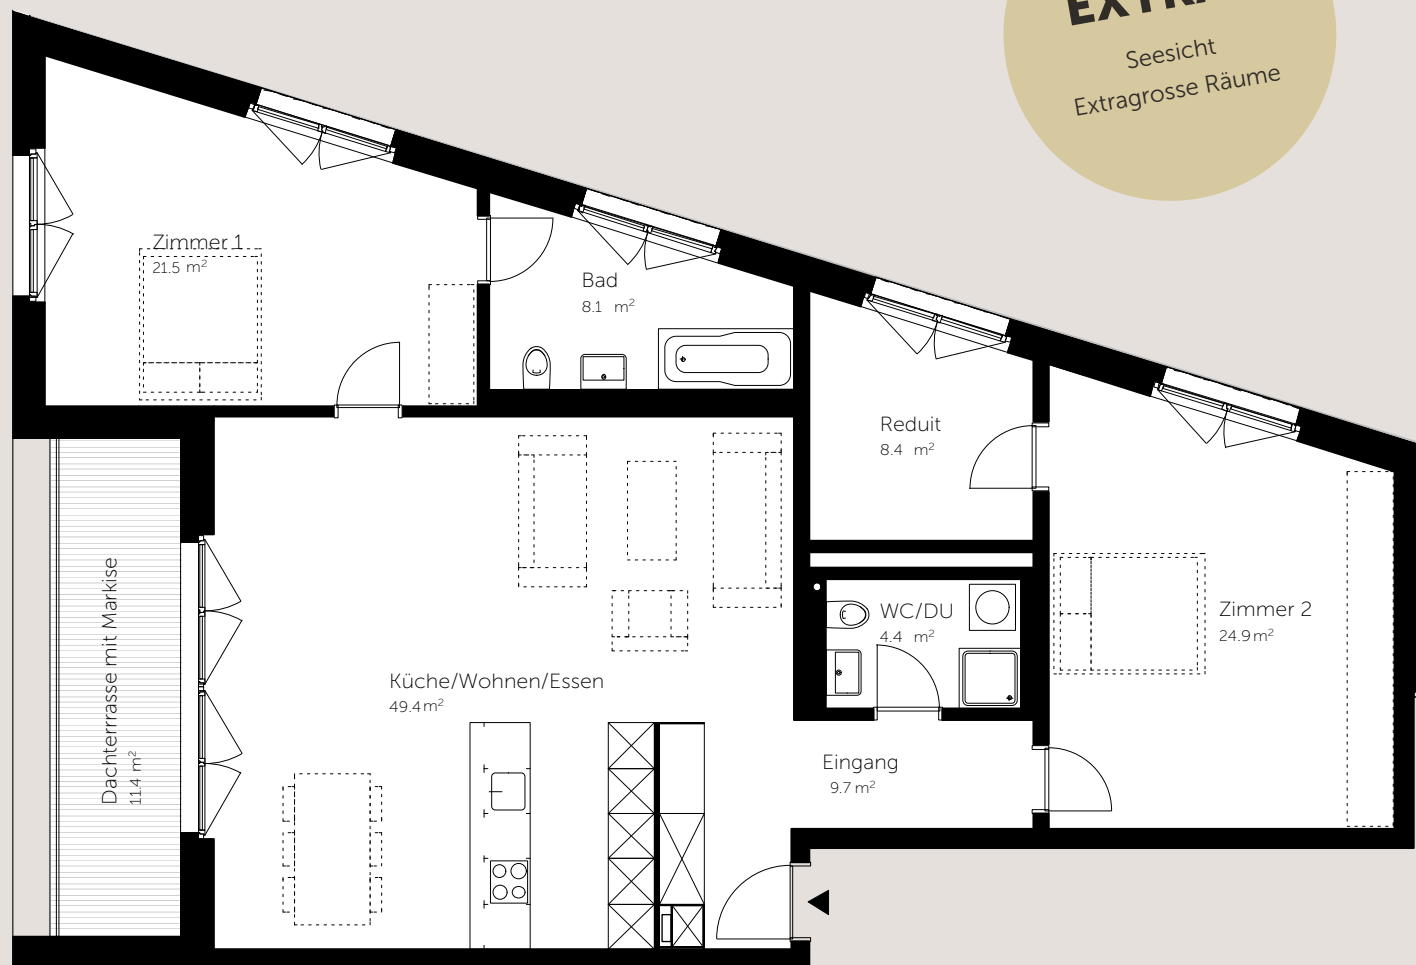

EXTRAS
Seesicht
Extragrosse Räume

Wohnfläche: exkl. Aussenwände, inkl. Innenwände. Alle Masse sind Annäherungswerte und unverbindlich.

WITENZELG.CH