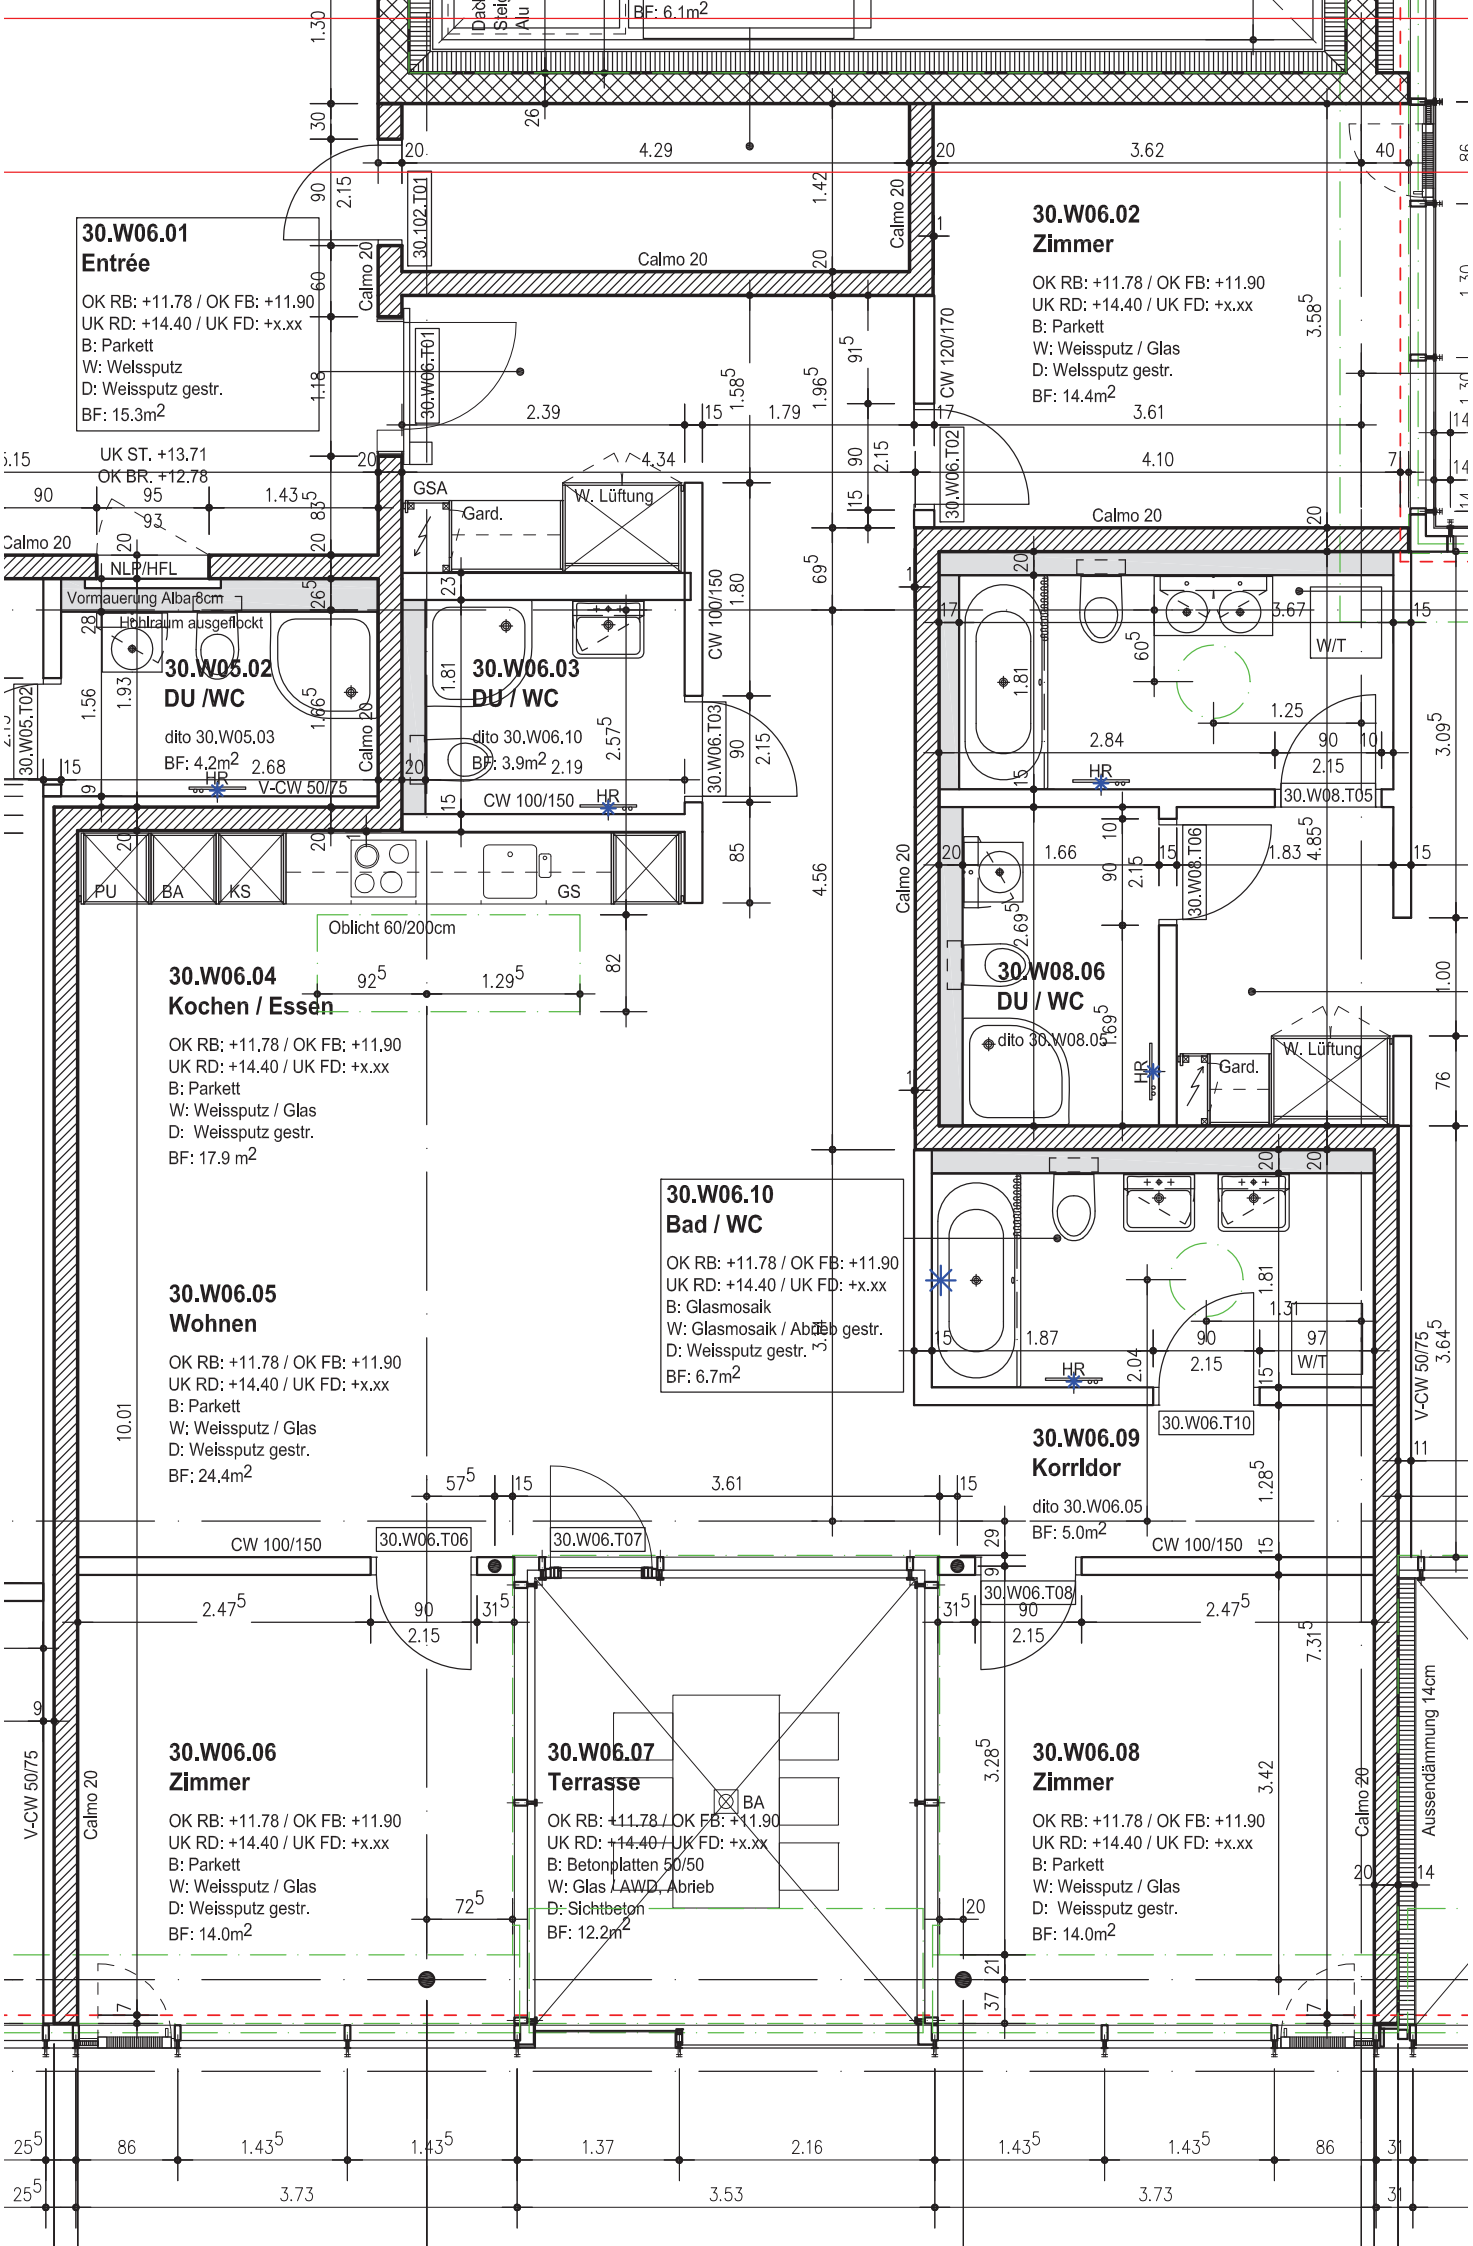

30.W06.01
Entrée
OK RB: +11.78 / OK FB: +11.90
UK RD: +14.40 / UK FD: +x.xx
B: Parkett
W: Welssputz
D: Weissputz gestr.
BF: 15.3m2
30.W06.02
Zimmer
OK RB: +11.78 / OK FB: +11.90
UK RD: +14.40 / UK FD: +x.xx
B: Parkett
W: Weissputz / Glas
D: Welssputz gestr.
BF: 14.4m2
30.W05.02
DU /WC
dito 30.W05.03
BF: 4.2m2
30.W06.03
DU / WC
dito 30.W06.10
BF: 3.9m2
30.W06.04
Kochen / Essen
OK RB: +11,78 / OK FB: +11,90
UK RD: +14.40 / UK FD: +x.xx
B: Parkett
W: Weissputz / Glas
D: Weissputz gestr.
BF: 17.9 m2
30.W08.06
DU / WC
dito 30.W08.05
30.W06.10
Bad / WC
OK RB: +11.78 / OK FB: +11.90
UK RD: +14.40 / UK FD: +x.xx
B: Glasmosaik
W: Glasmosaik / Abrieb gestr.
D: Weissputz gestr.
BF: 6.7m2
30.W06.05
Wohnen
OK RB: +11.78 / OK FB: +11.90
UK RD: +14.40 / UK FD: +x.xx
B: Parkett
W: Weissputz / Glas
D: Weissputz gestr.
BF: 24.4m2
30.W06.09
Korridor
dito 30.W06.05
BF: 5.0m2
30.W06.06
Zimmer
OK RB: +11.78 / OK FB: +11.90
UK RD: +14.40 / UK FD: +x.xx
B: Parkett
W: Weissputz / Glas
D: Weissputz gestr.
BF: 14.0m2
30.W06.07
Terrasse
OK RB: +11.78 / OK FB: +11.90
UK RD: +14.40 / UK FD: +x.xx
B: Betonplatten 50/50
W: Glas / AWD, Abrieb
D: Sichtbeton
BF: 12.2m2
30.W06.08
Zimmer
OK RB: +11.78 / OK FB: +11.90
UK RD: +14.40 / UK FD: +x.xx
B: Parkett
W: Weissputz / Glas
D: Weissputz gestr.
BF: 14.0m2
UK ST. +13.71
OK BR. +12.78
NLP/HFL
Vormauerung Albar 8cm
Hohlraum ausgeflockt
GSA
Gard.
W. Lüftung
HR
V-CW 50/75
CW 100/150
CW 120/170
Calmo 20
PU
BA
KS
GS
W/T
Oblicht 60/200cm
30.W06.T01
30.W06.T02
30.W06.T03
30.W05.T02
30.W08.T05
30.W08.T06
30.W06.T06
30.W06.T07
30.W06.T08
30.W06.T10
Aussendämmung 14cm