

DACHGESCHOSS

LÖCHLIWEG 27-33, 3014 BERN

ca. 893 m² GEWERBEFLÄCHEN


LIFT GRÖSSEN

LIFT 1: B: 1.3m T: 2m H: 2m

LIFT 2: B: 1.3m T: 2m H: 2m

LIFT 3: B: 2.2m T: 2.35m H: 2.5m

LIFT 4: B: 2m T: 1.3m H: 2.5m

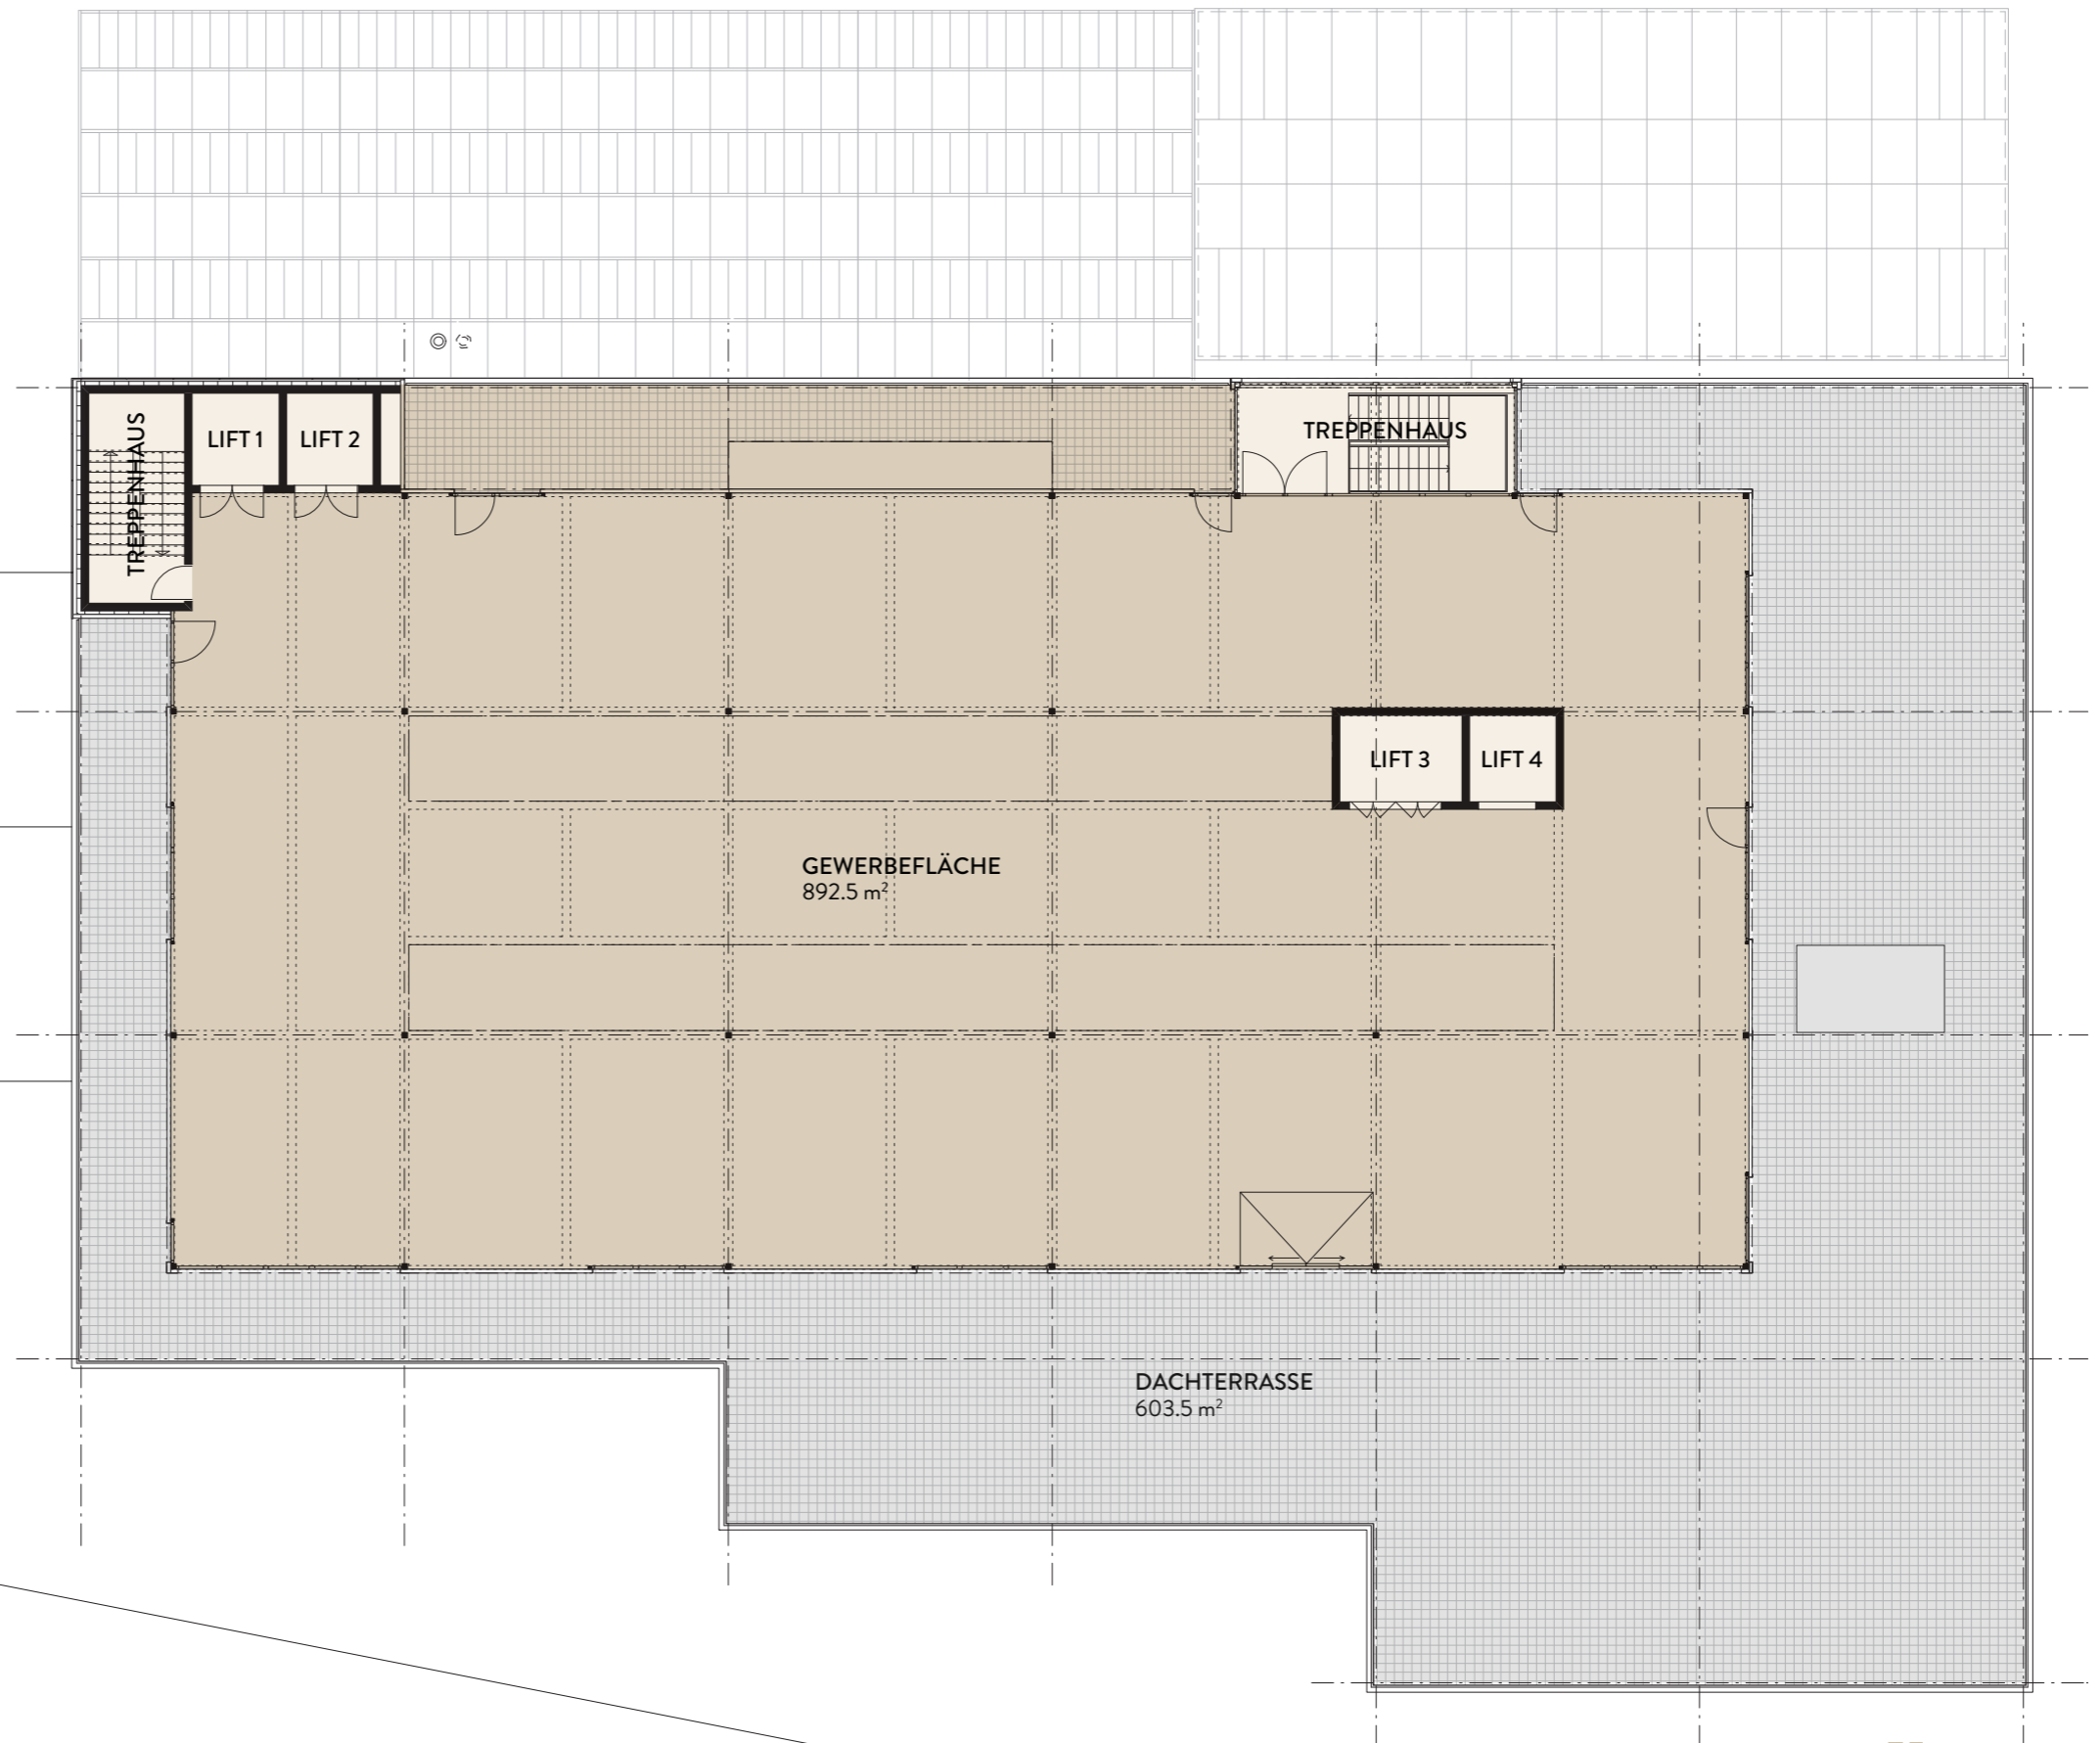

ÄNDERUNGEN UND ABWEICHUNGEN VON DEN PUBLIZIERTEN ANGABEN SIND MÖGLICH. ES GILT DIE AUSFÜHRUNG AM OBJEKT.

ERDGESCHOSS

LÖCHLIWEG 27-33, 3014 BERN

ca. 2024 m² GEWERBEFLÄCHEN

LIFT GRÖSSEN


LIFT 1: B: 1.3m T: 2m H: 2m

LIFT 2: B: 1.3m T: 2m H: 2m


LIFT 3: B: 2.2m T: 2.35m H: 2.5m

LIFT 4: B: 2m T: 1.3m H: 2.5m

ABSTAND SÄULEN
8.4 m

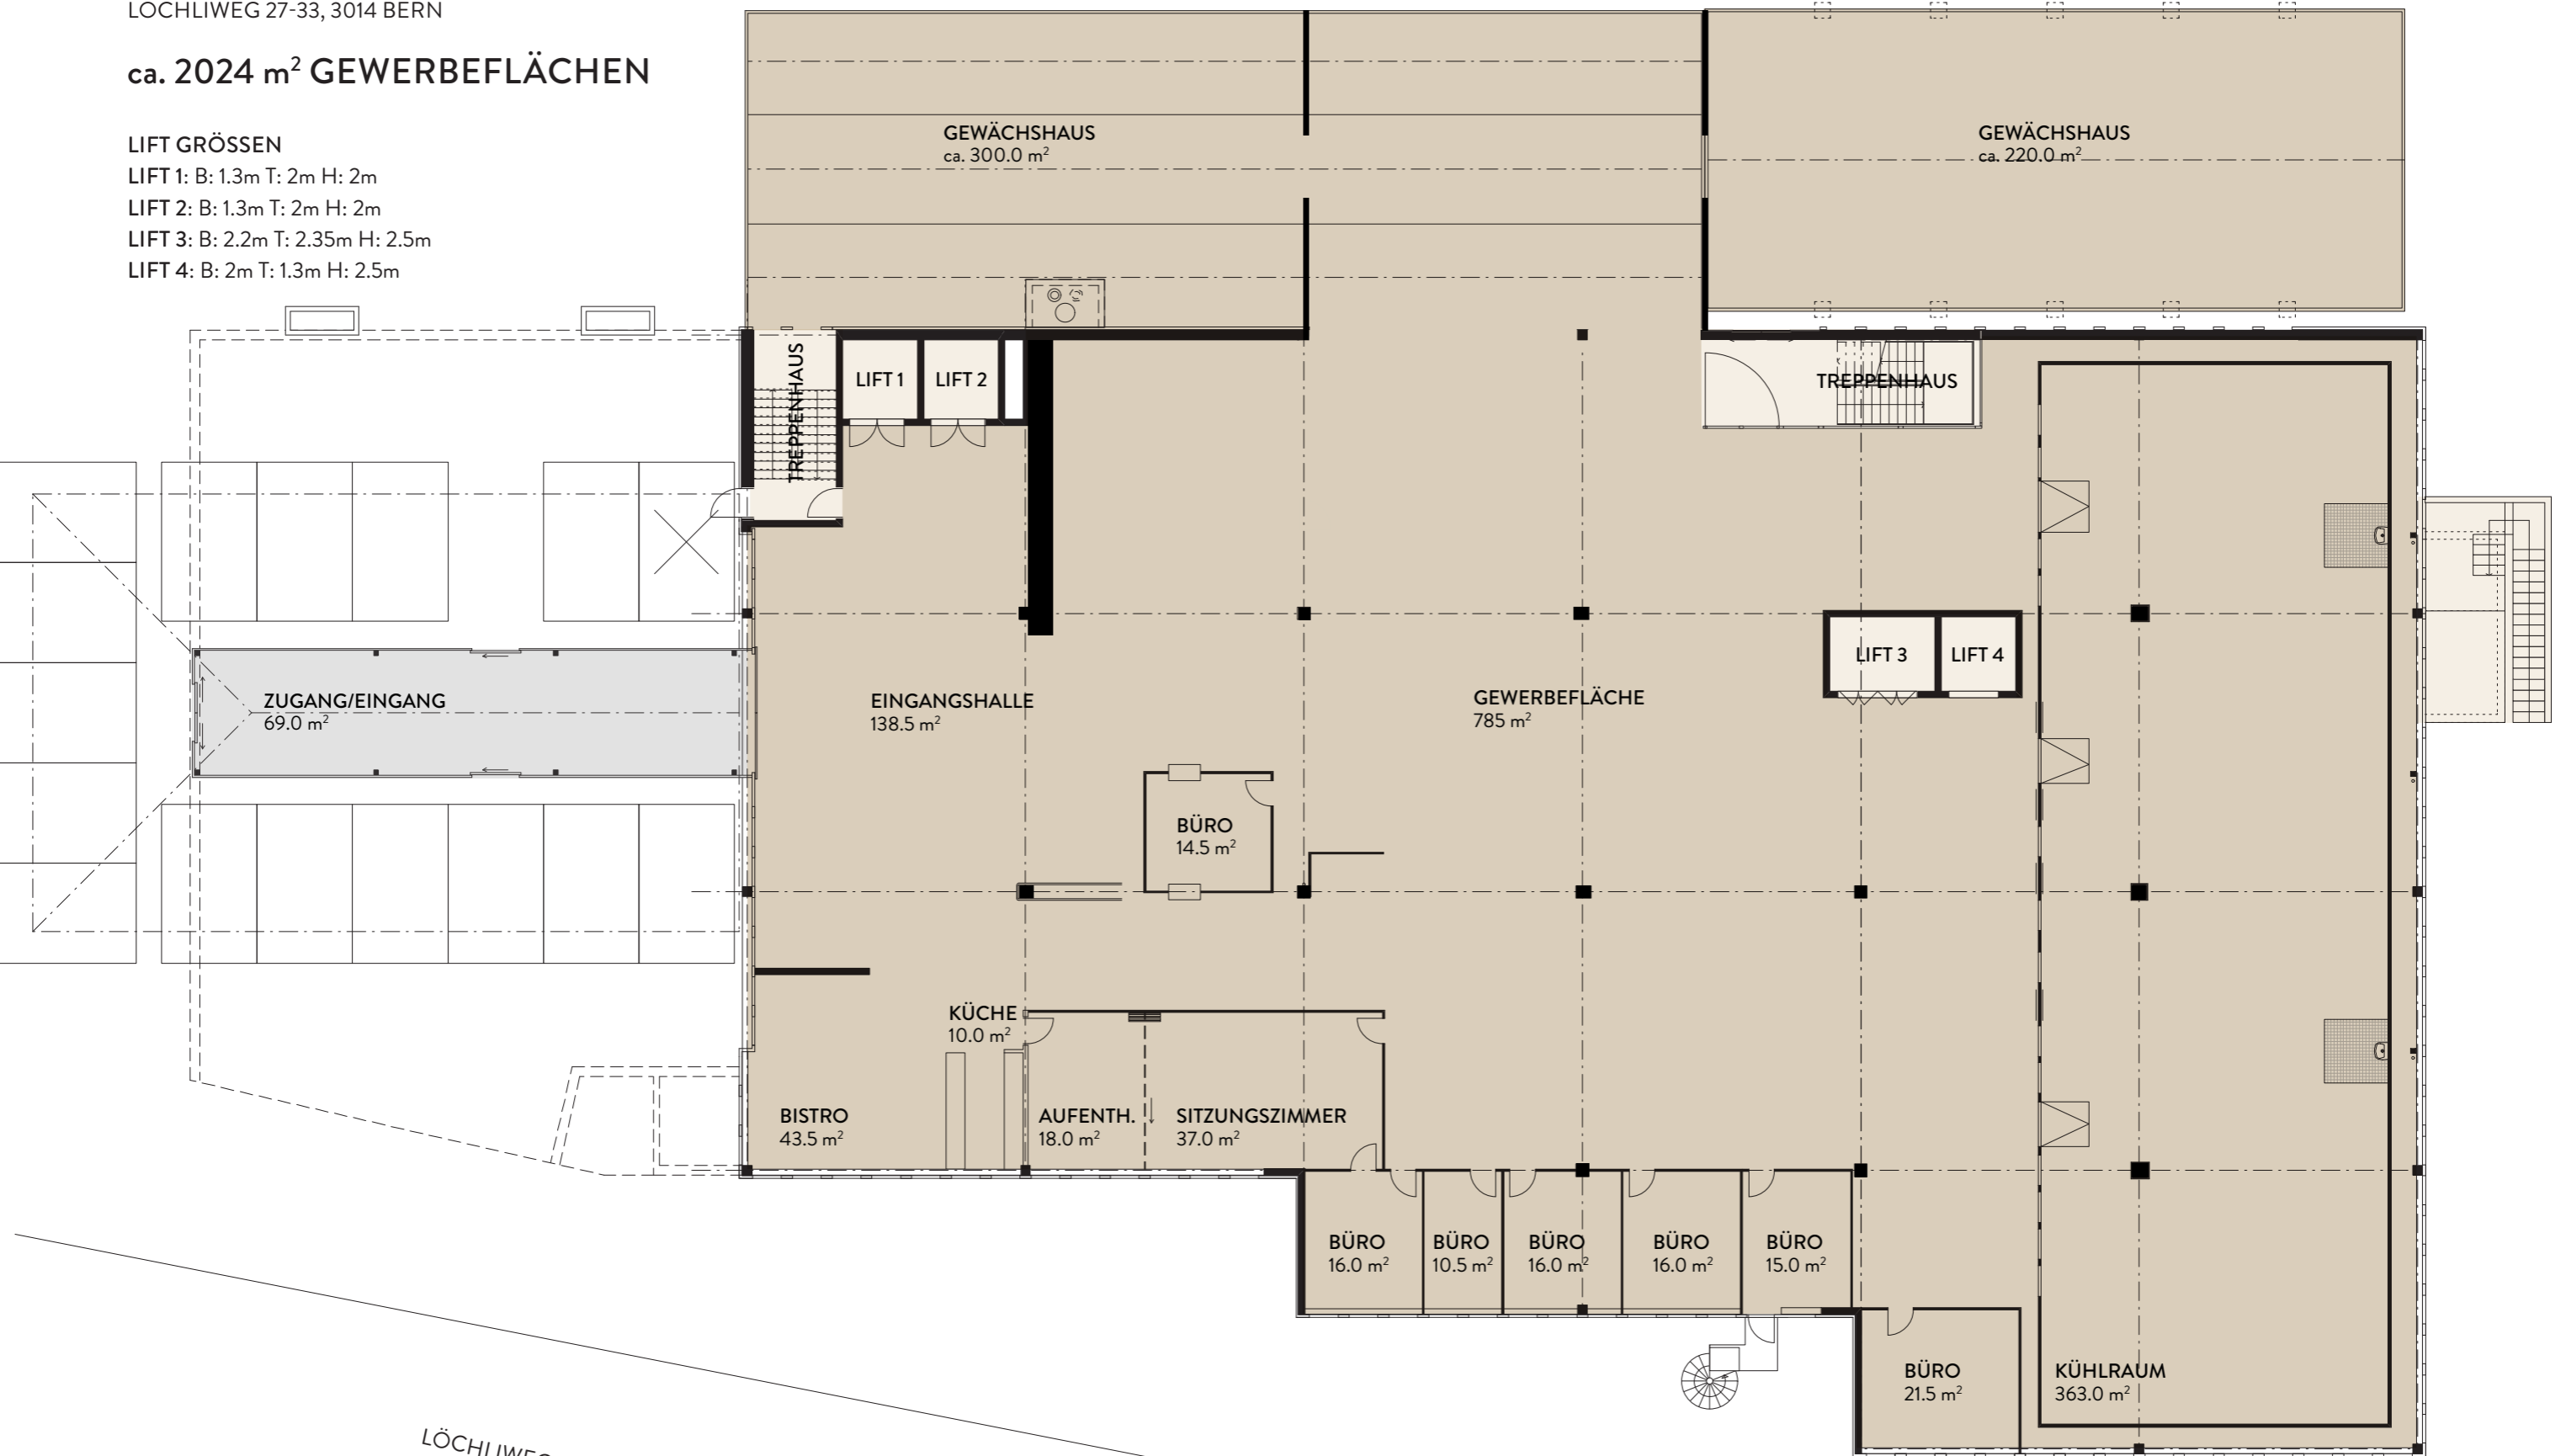

LÖCHLIWEG

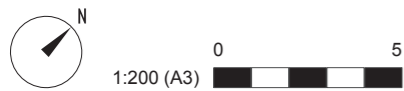

ÄNDERUNGEN UND ABWEICHUNGEN VON DEN PUBLIZIERTEN ANGABEN SIND MÖGLICH. ES GILT DIE AUSFÜHRUNG AM OBJEKT.



ZWISCHENGESCHOSS

LÖCHLIWEG 27-33, 3014 BERN

ca. 1526 m² GEWERBEFLÄCHEN

LIFT GRÖSSEN

- LIFT 1: B: 1.3m T: 2m H: 2m
- LIFT 2: B: 1.3m T: 2m H: 2m
- LIFT 3: B: 2.2m T: 2.35m H: 2.5m
- LIFT 4: B: 2m T: 1.3m H: 2.5m
- LIFT 5: B: 1m T: 1.3m H: 2.5m
- LIFT 6: B: 2.1m T: 2.3m H: 2.5m
- LIFT 7: B: 2.1m T: 2.7m H: 2.5m

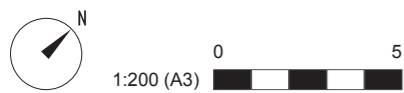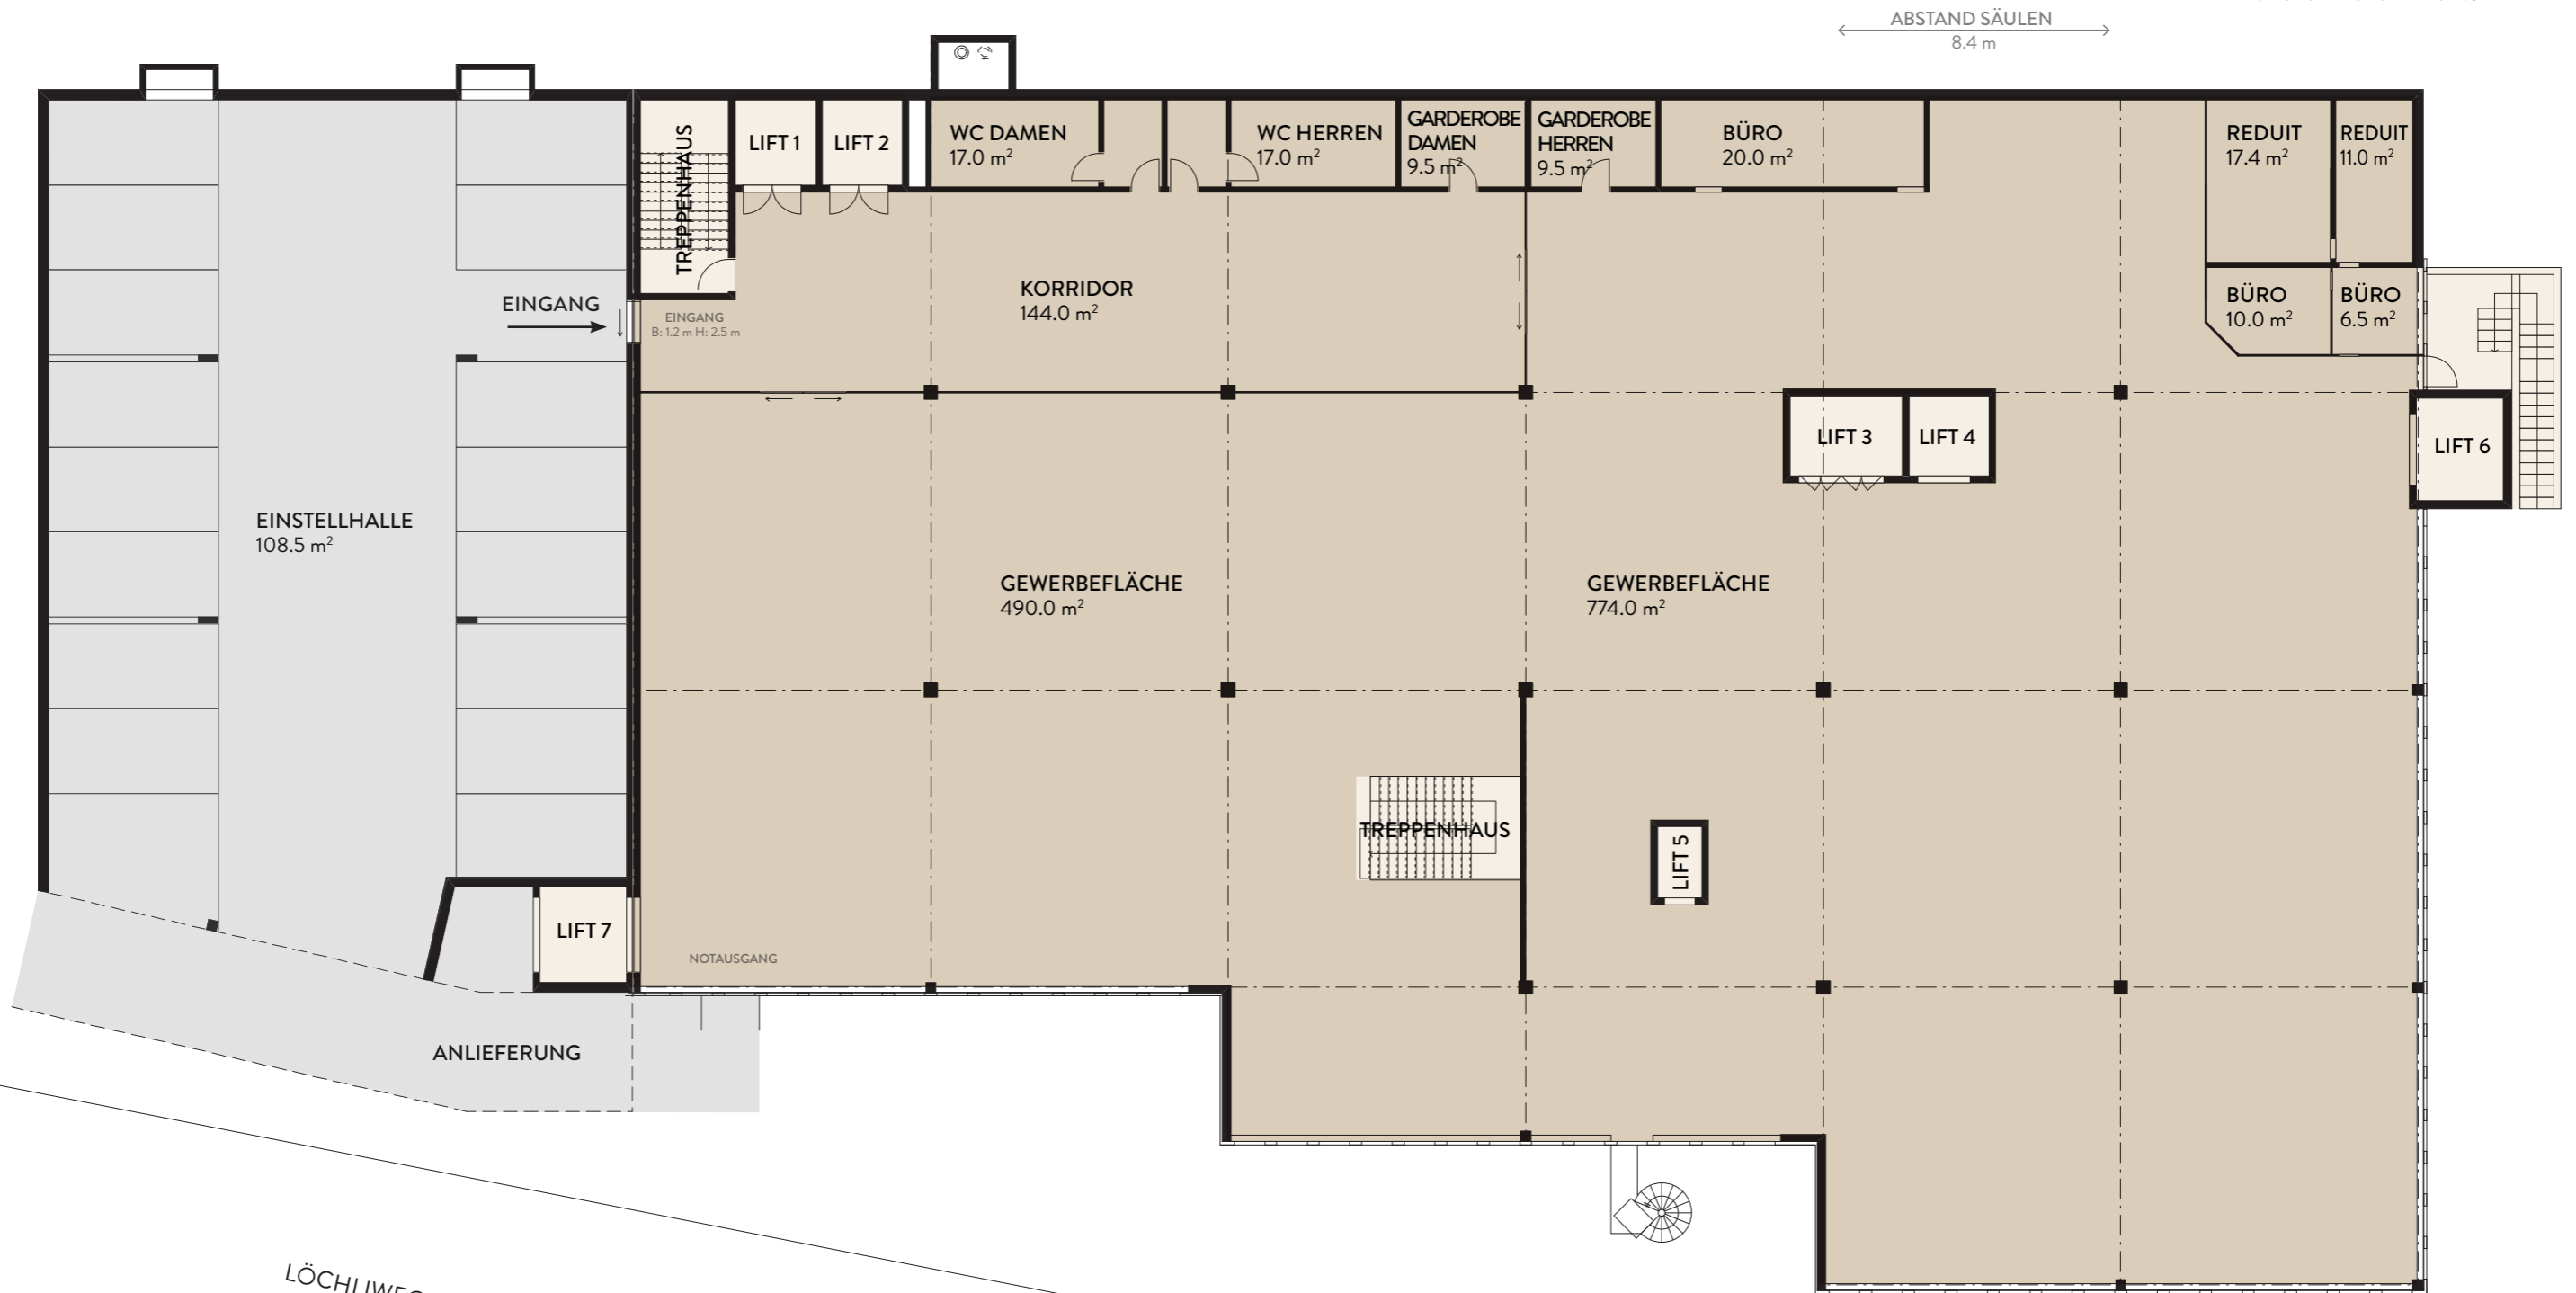


ÄNDERUNGEN UND ABWEICHUNGEN VON DEN PUBLIZIERTEN ANGABEN SIND MÖGLICH. ES GILT DIE AUSFÜHRUNG AM OBJEKT.

UNTERGESCHOSS
LÖCHLIWEG 27-33, 3014 BERN

ca. 1657 m² GEWERBEFLÄCHEN

- LIFT GRÖSSEN**
LIFT 2: B: 1.3m T: 2m H: 2m
LIFT 3: B: 2.2m T: 2.35m H: 2.5m
LIFT 4: B: 2m T: 1.3m H: 2.5m
LIFT 5: B: 1m T: 1.3m H: 2.5m
LIFT 6: B: 2.1m T: 2.3m H: 2.5m
LIFT 7: B: 2.1m T: 2.7m H: 2.5m


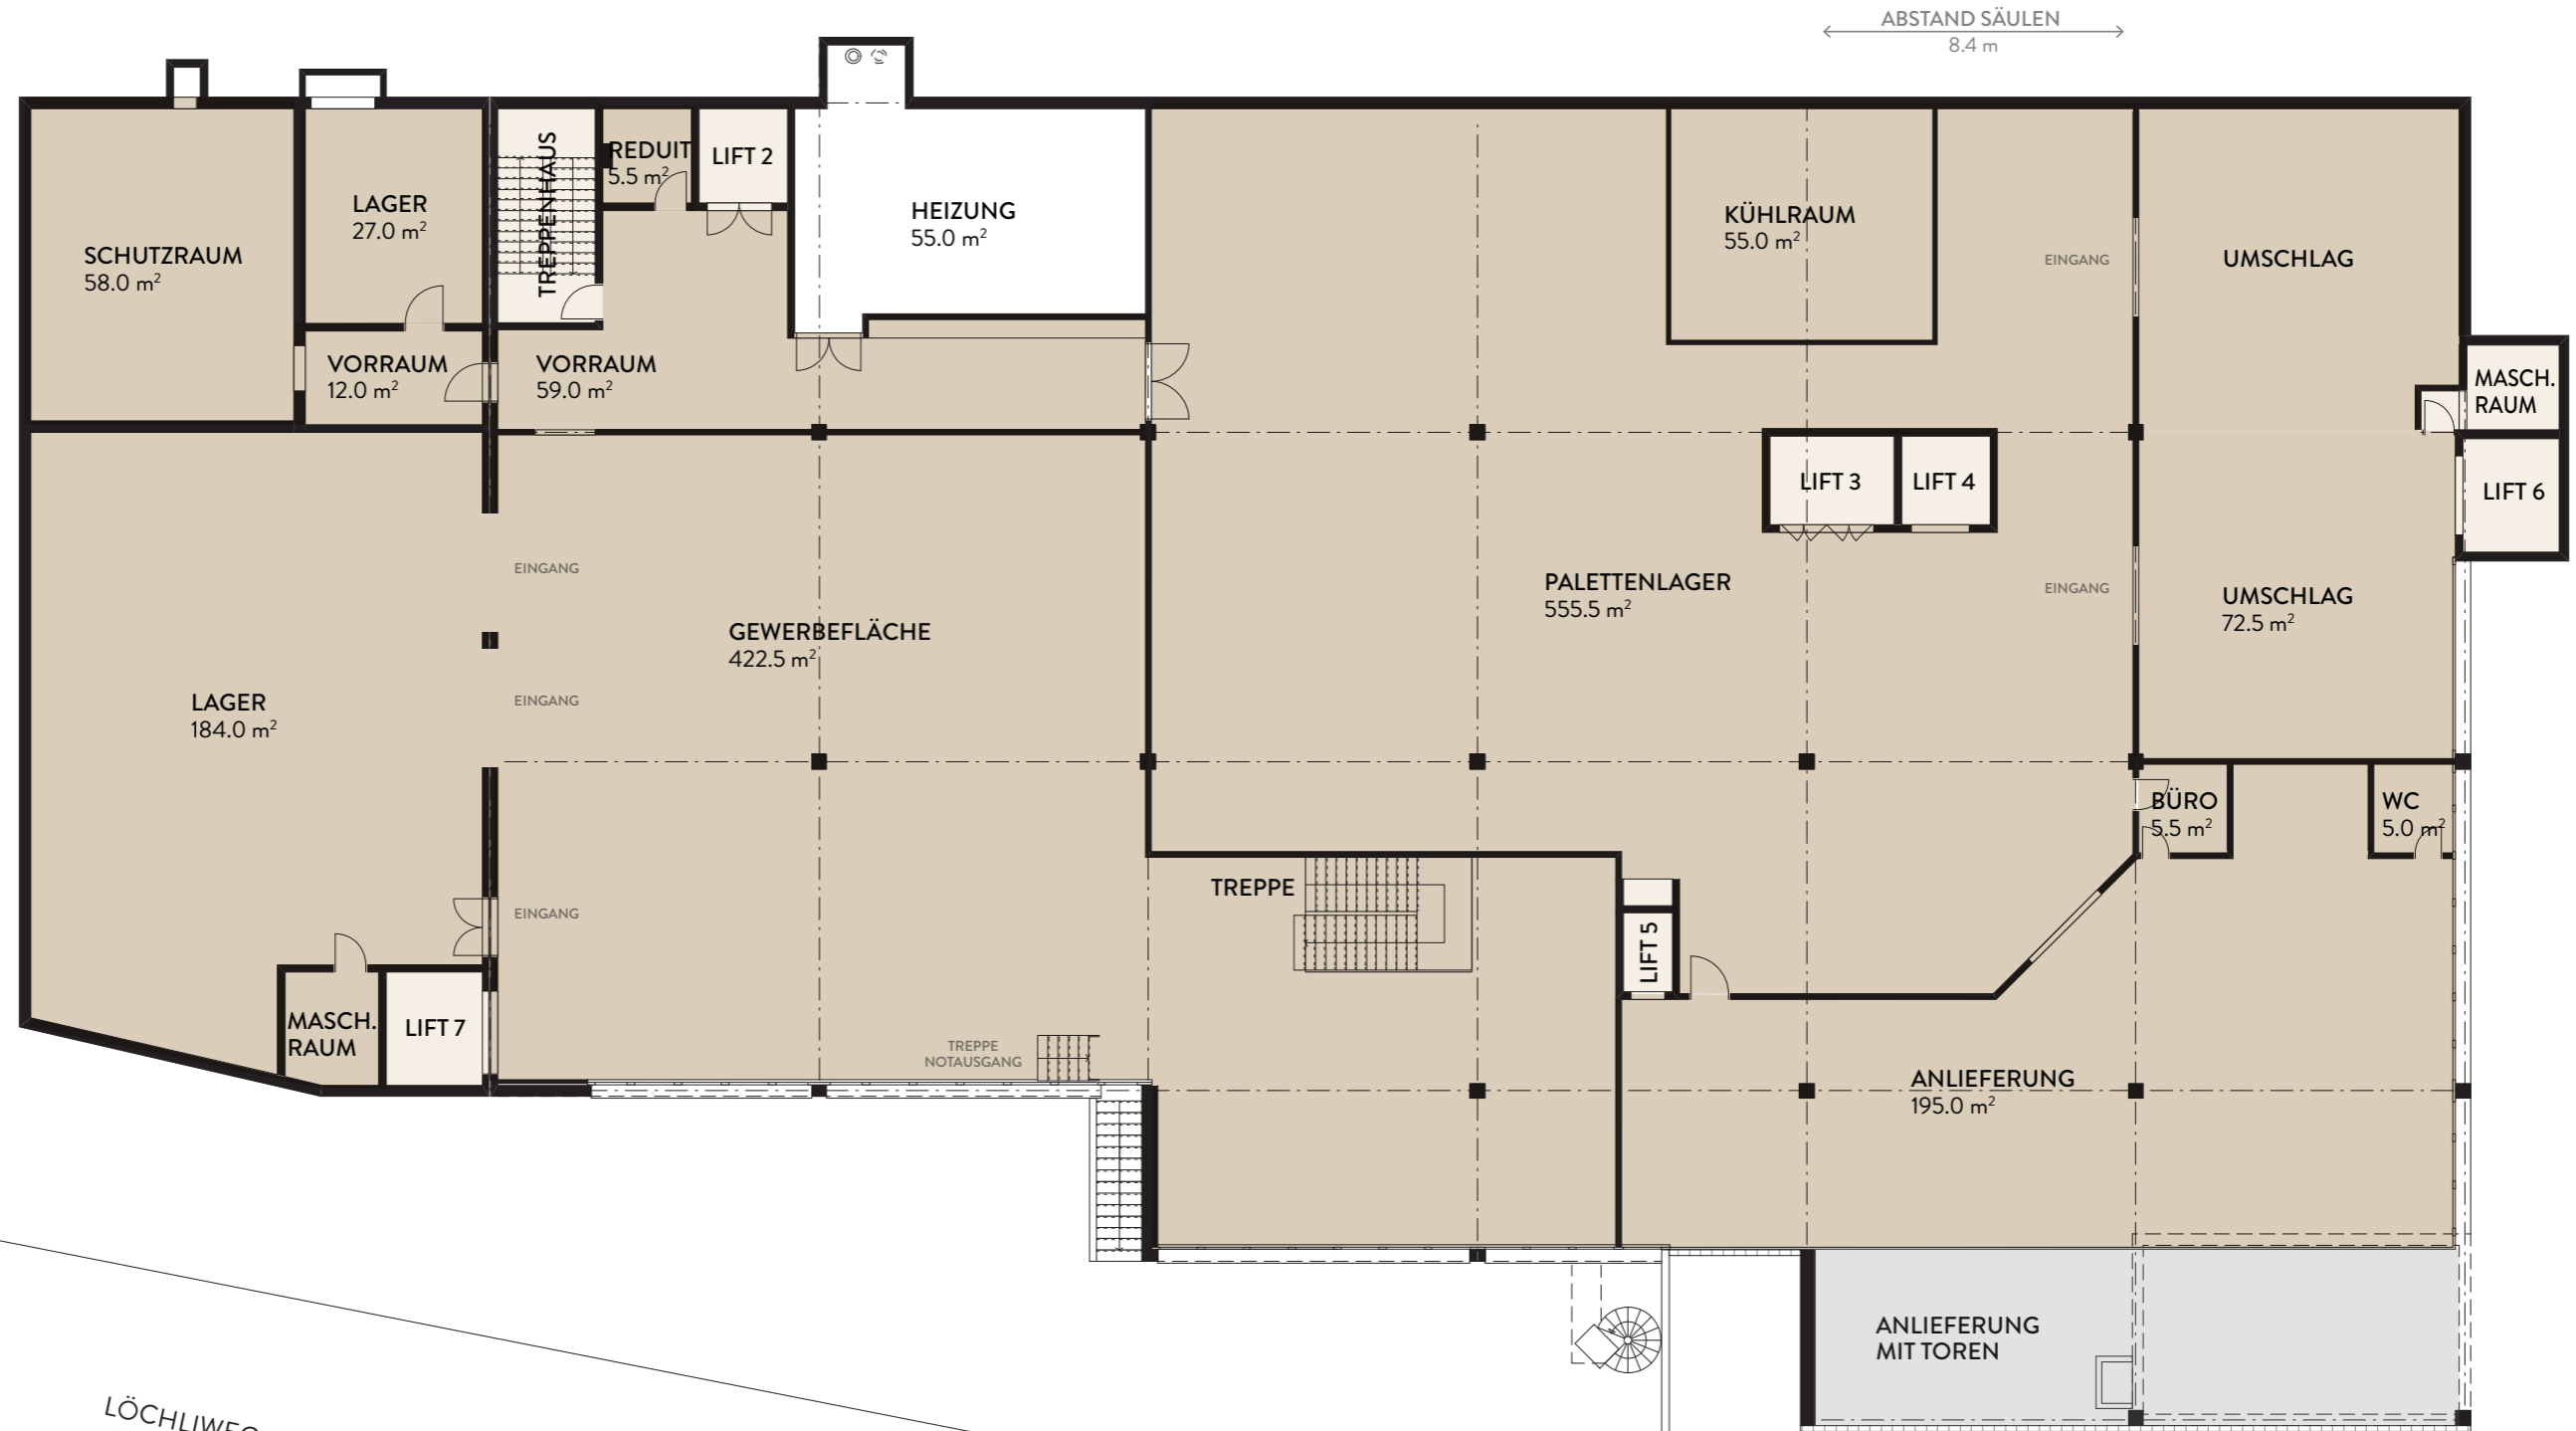


ÄNDERUNGEN UND ABWEICHUNGEN VON DEN PUBLIZIERTEN ANGABEN SIND MÖGLICH. ES GILT DIE AUSFÜHRUNG AM OBJEKT.

ERDGESCHOSS
LÖCHLIWEG 34, 3014 BERN

ca. 994 m² GEWERBEFLÄCHEN

LÖCHLIWEG

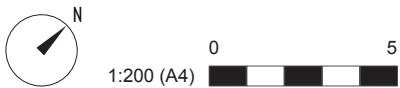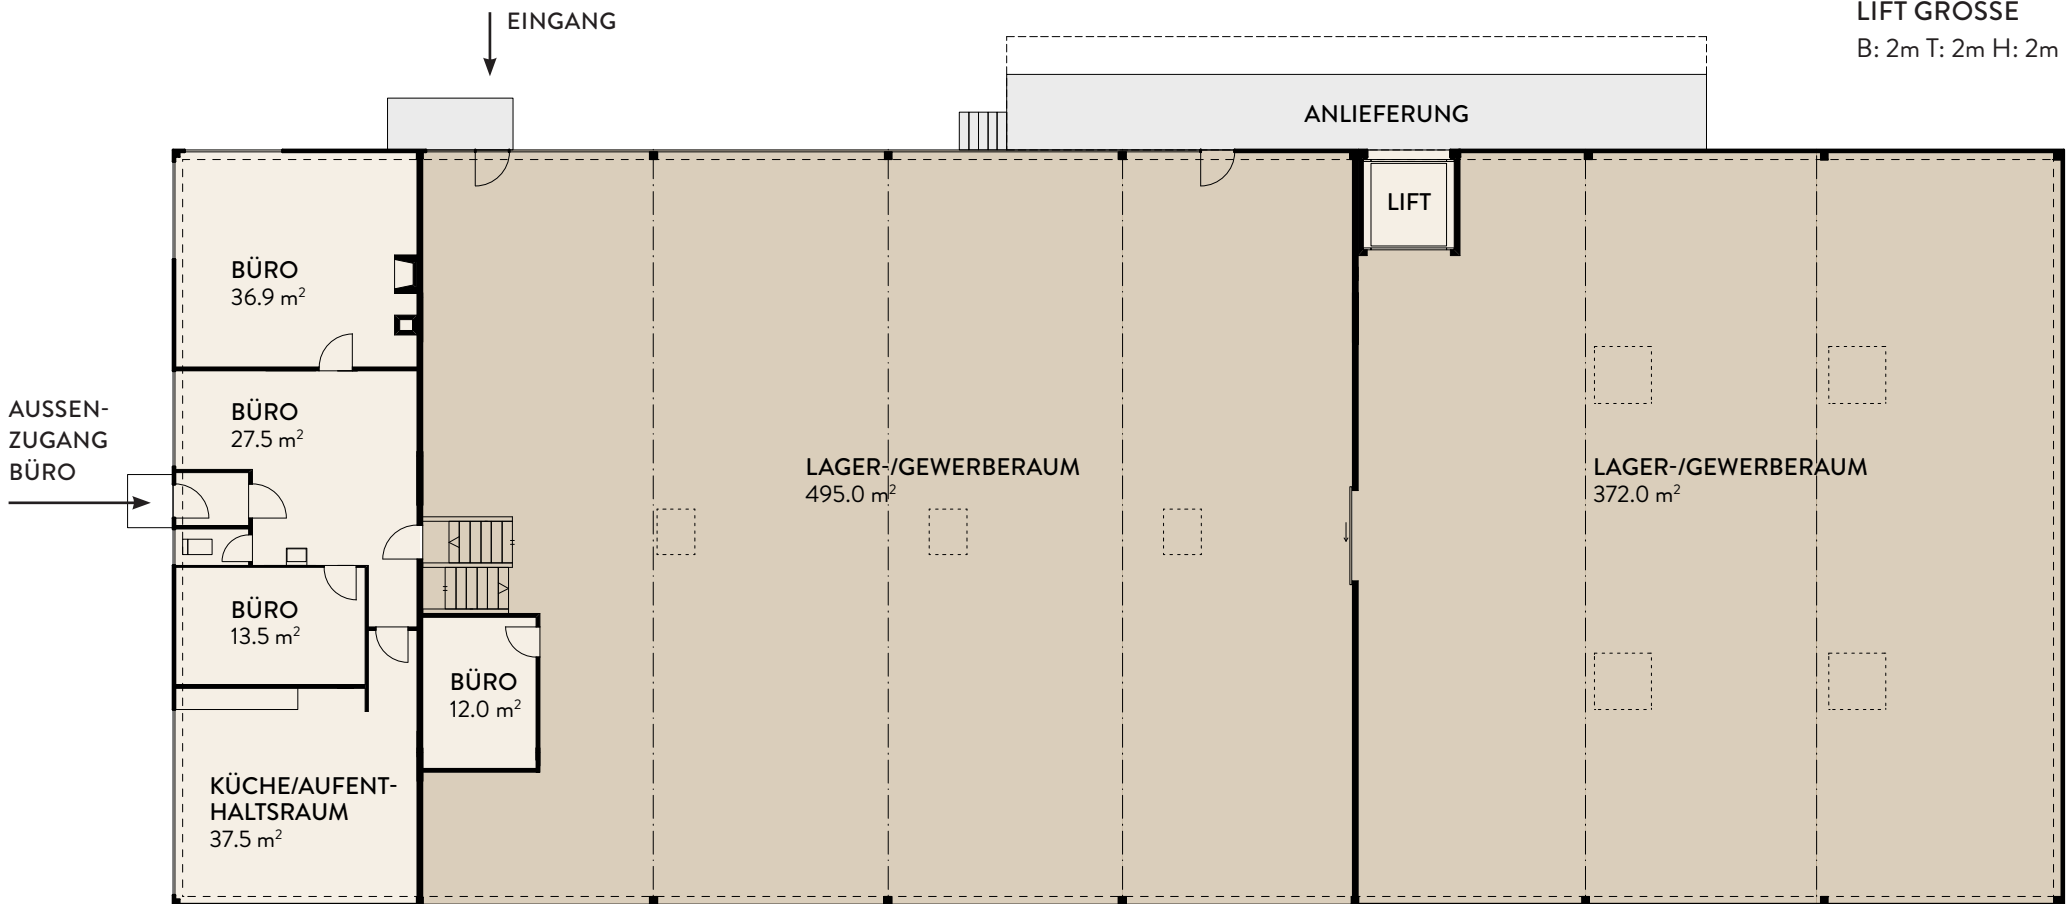

ÄNDERUNGEN UND ABWEICHUNGEN VON DEN PUBLIZIERTEN ANGABEN SIND MÖGLICH. ES GILT DIE AUSFÜHRUNG AM OBJEKT.



UNTERGESCHOSS

LÖCHLIWEG 34, 3014 BERN


ca. 994 m² GEWERBEFLÄCHEN

LÖCHLIWEG

LIFT GRÖSSE

B: 2m T: 2m H: 2m

ABSTAND SÄULEN
6 m

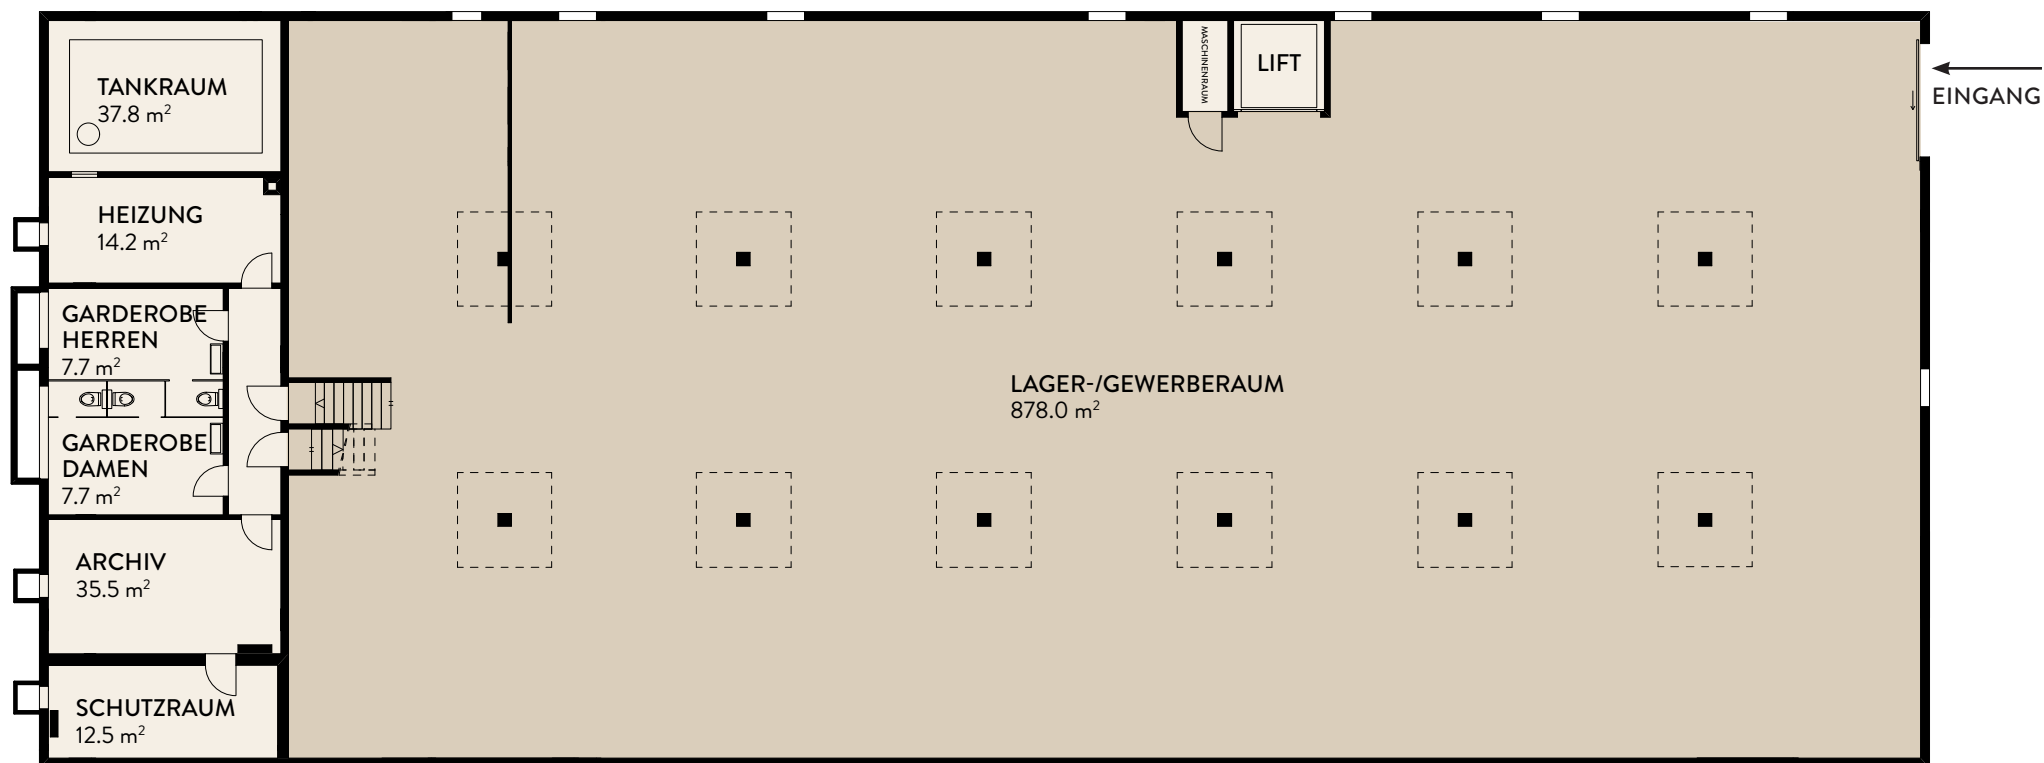

1:200 (A4) 0 5

ÄNDERUNGEN UND ABWEICHUNGEN VON DEN PUBLIZIERTEN ANGABEN SIND MÖGLICH. ES GILT DIE AUSFÜHRUNG AM OBJEKT.

