


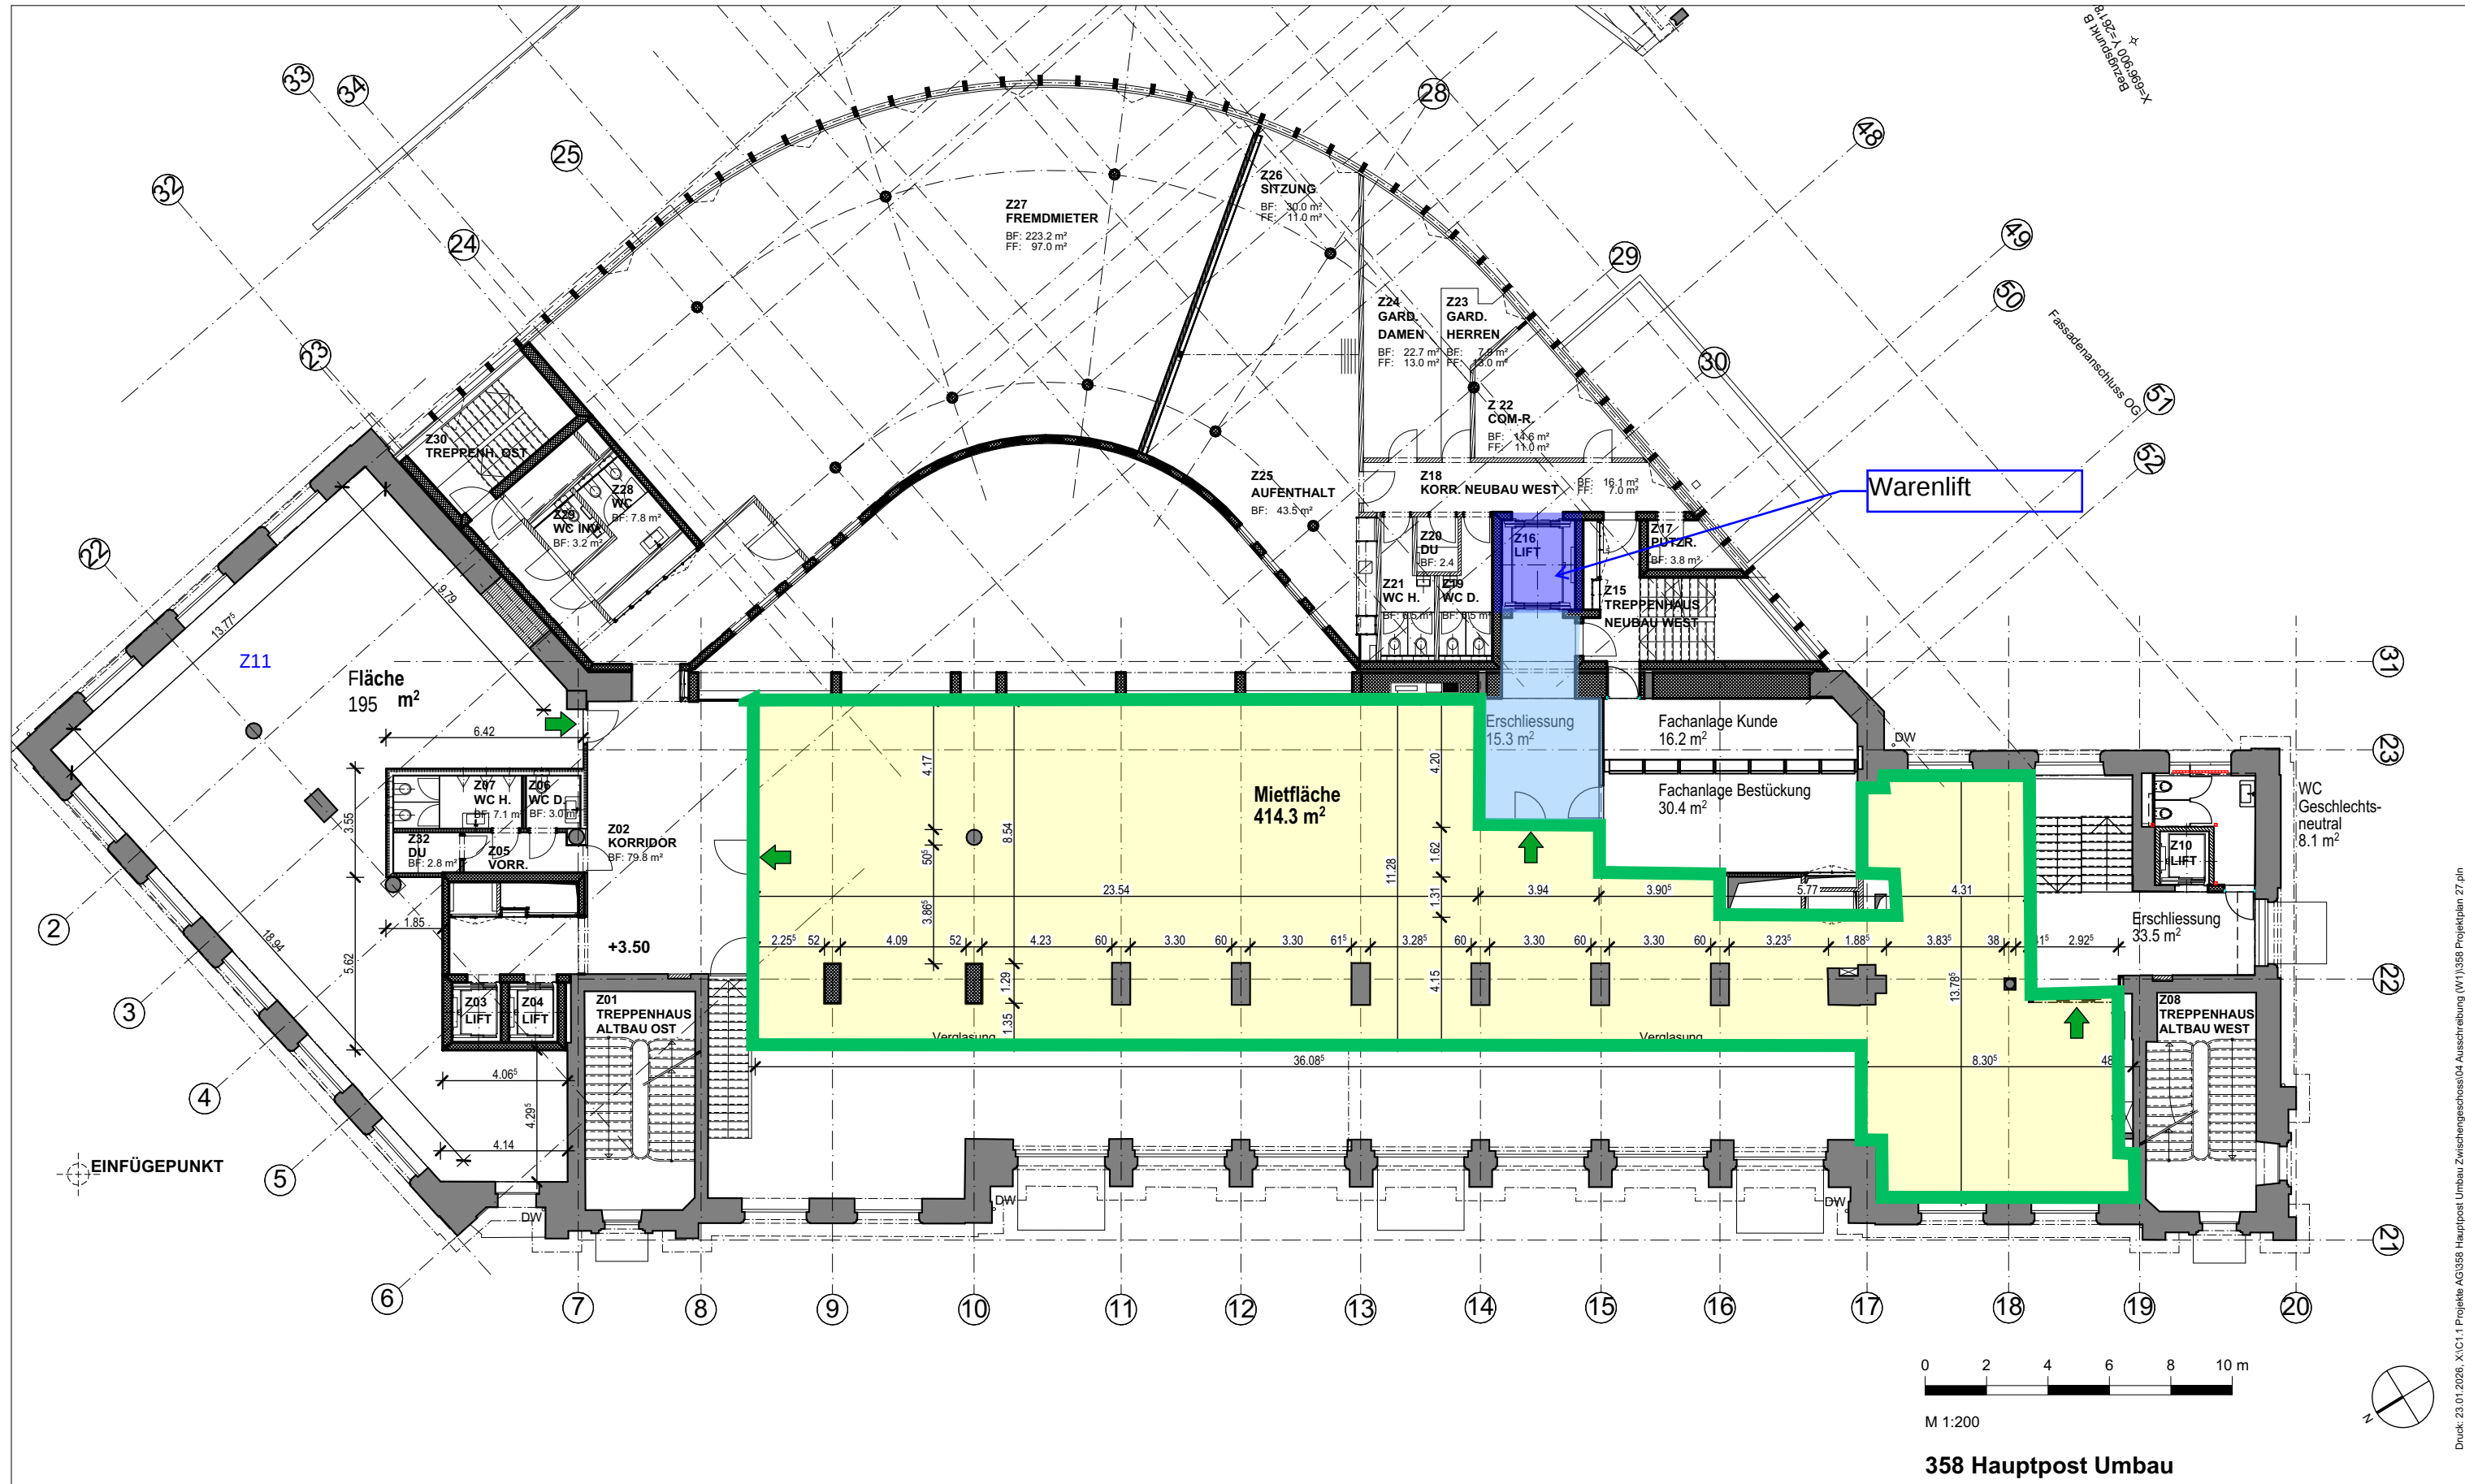

Beilage 1 - Grundrissplan ZG

358 Hauptpost Umbau
Bauherr: Post Immobilien Management & Service AG

Mieterplan
Mietfläche Zwischengeschoss

L I G G E N S T O R F E R
Architekten AG