


2903 - Umbau zur Arztpraxis; 6006 Luzern

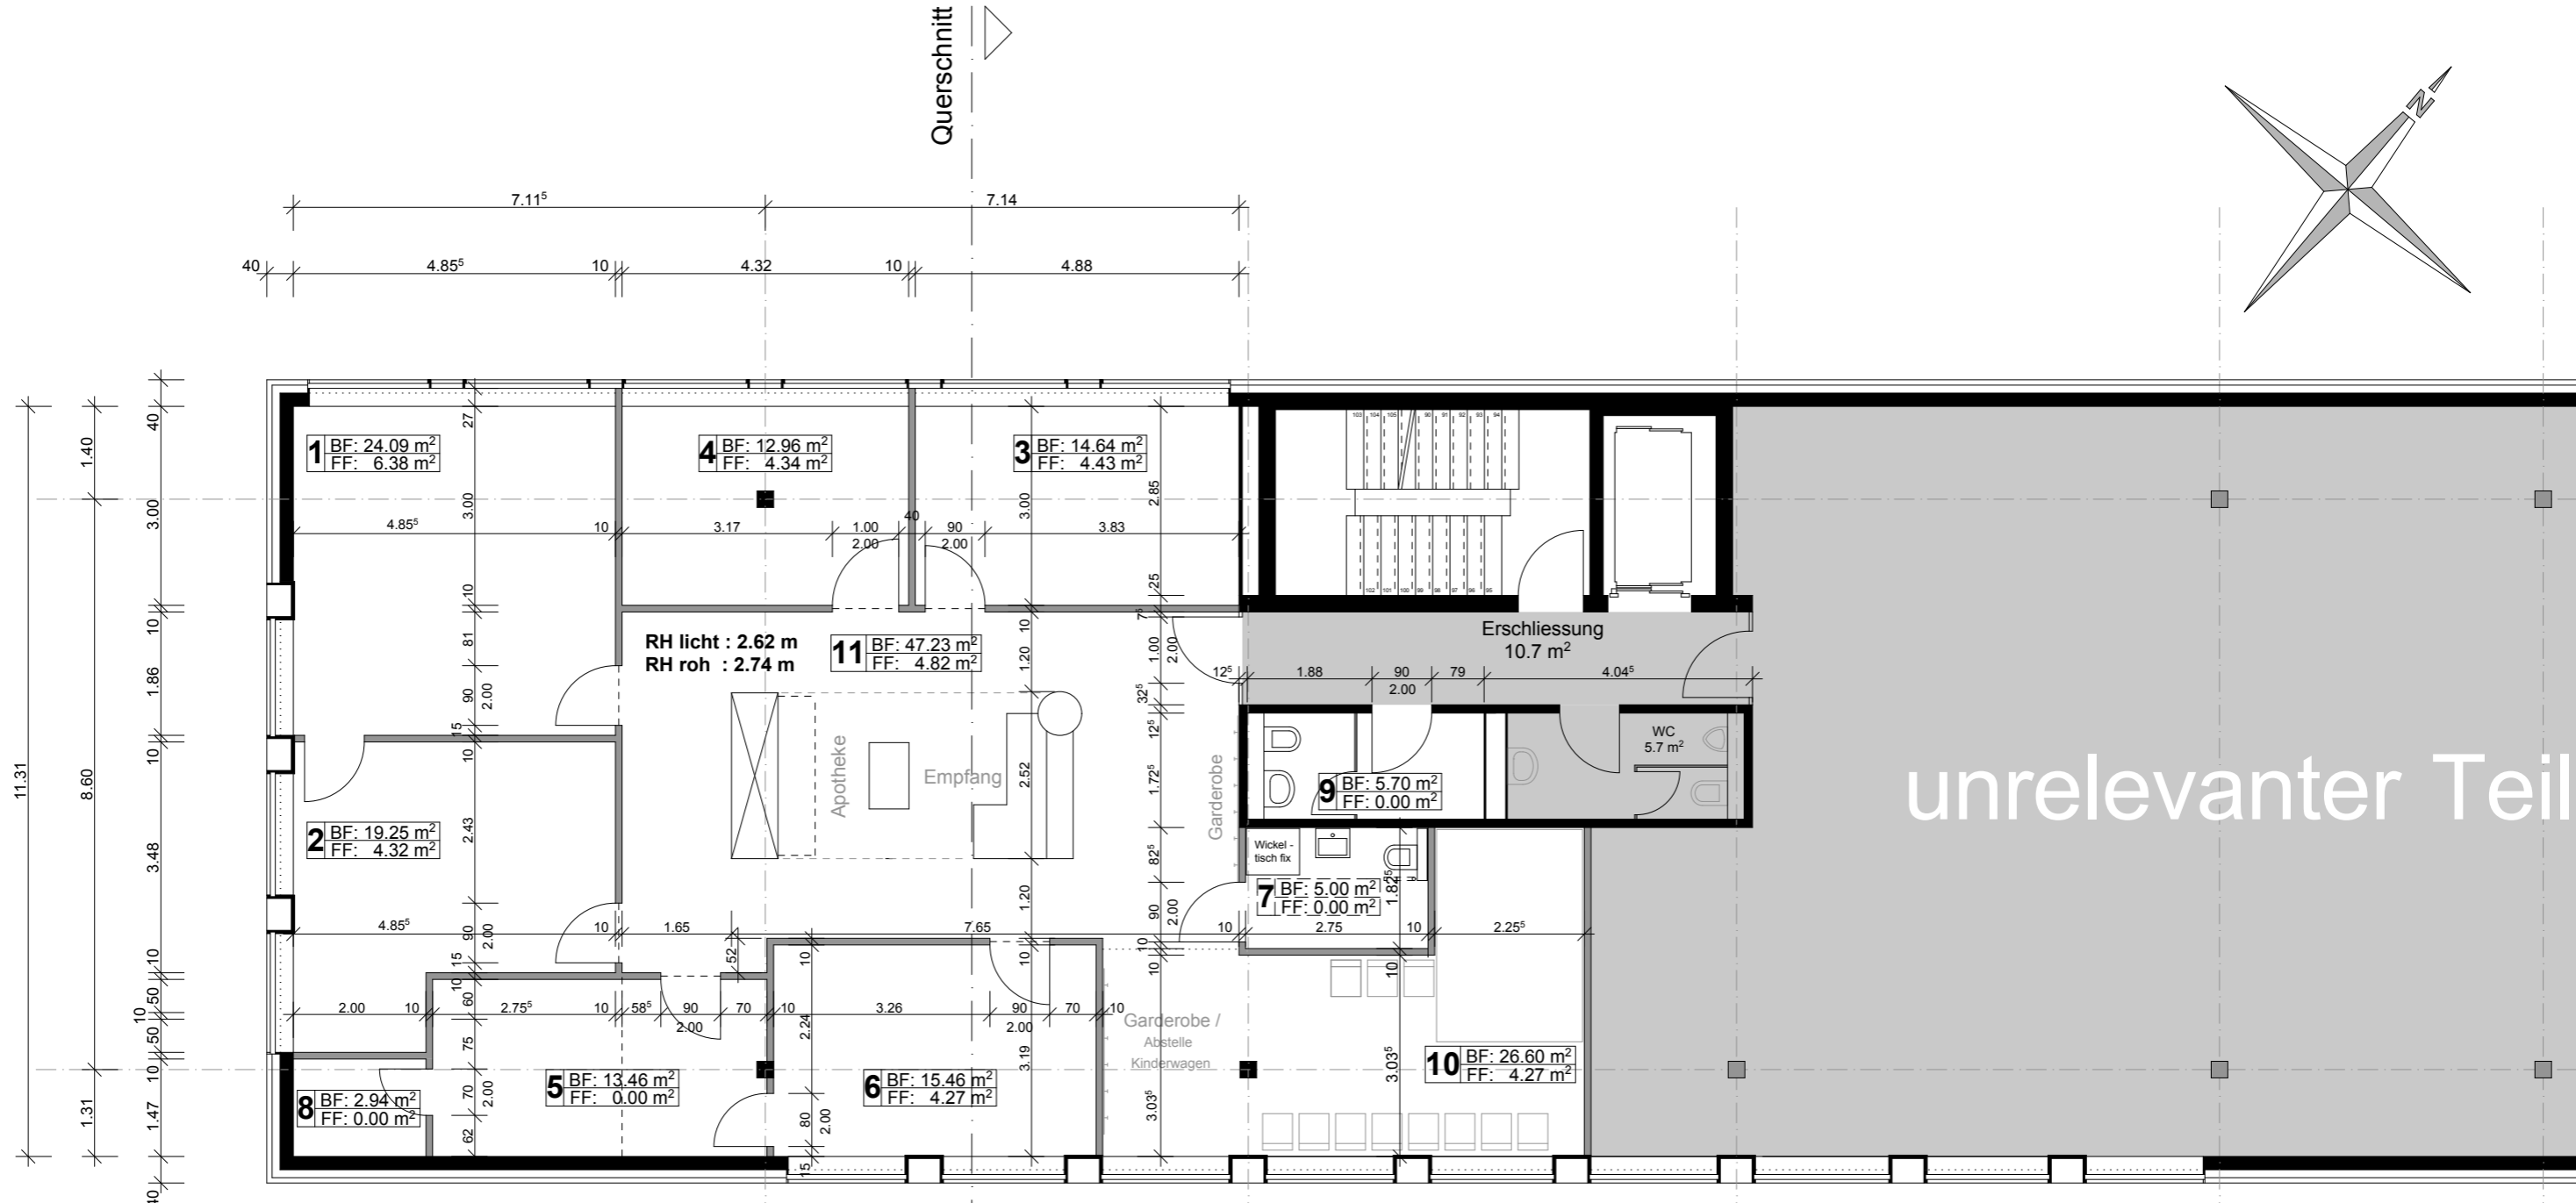

- 1 Sprechzimmer I
- 2 Sprechzimmer II (Assistent)
- 3 Sprechzimmer III
- 4 Büro
- 5 Röntgen
- 6 Notfallzimmer / Labor
- 7 Wickelraum
- 8 Archiv / Putzmittel
- 9 WC / Umkleide
- 10 Wartezimmer
- 11 Empfang / Apotheke

Kinderarztpraxis

Brutto - Geschoss :	434.19 m ²
Brutto - Praxis :	187.05 m ²
Netto - Praxis :	181.63 m ²