
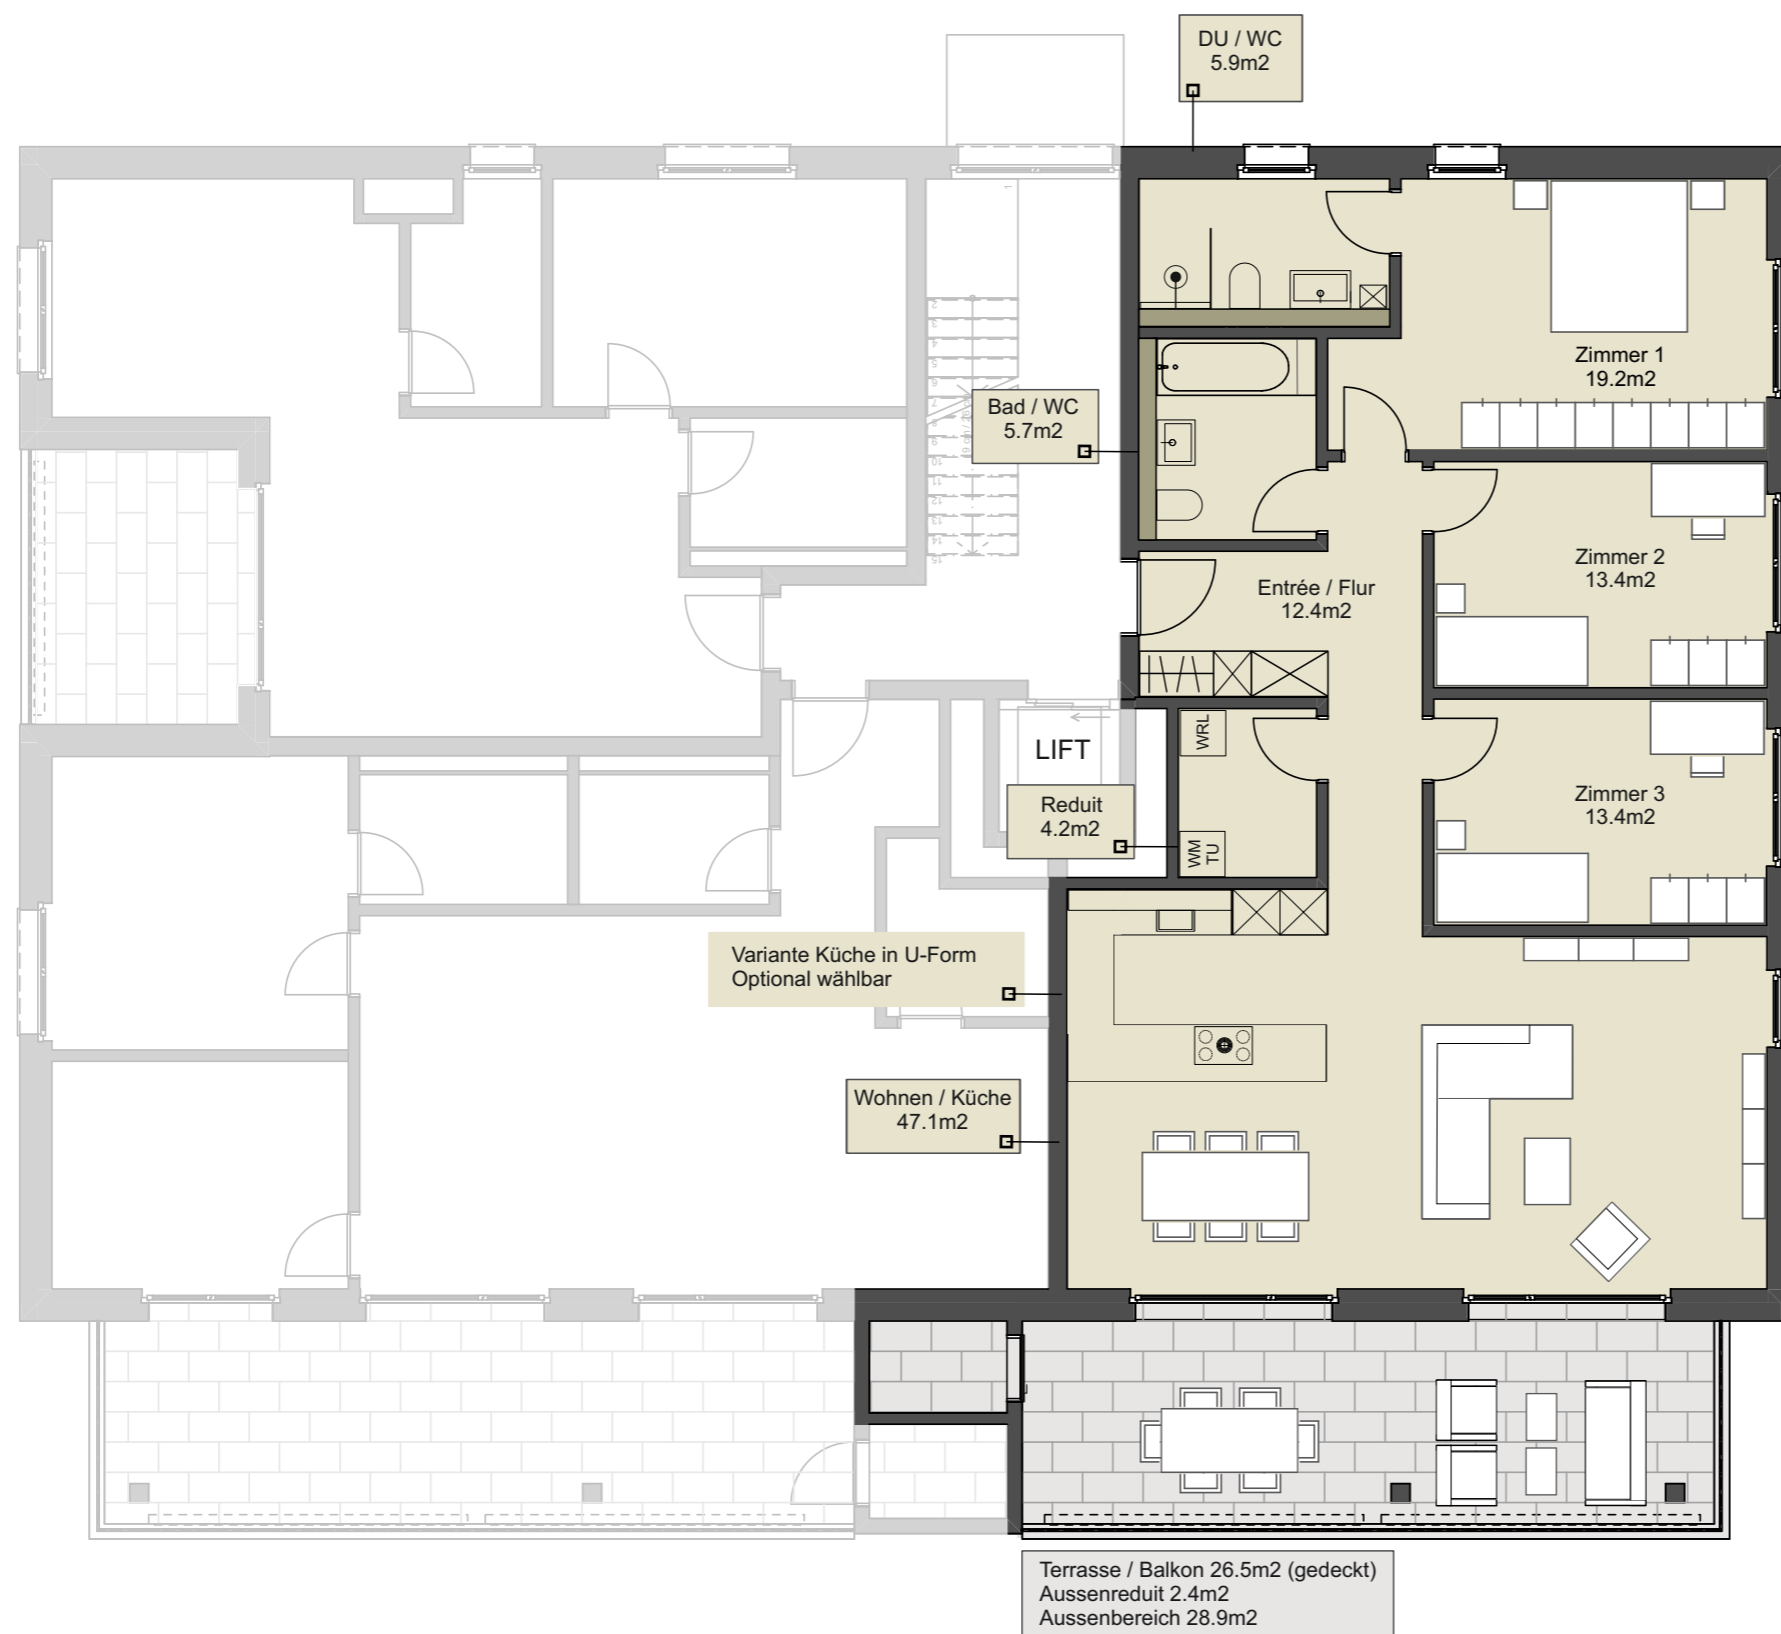


Wohnung A101

Haus A | 1. Obergeschoss

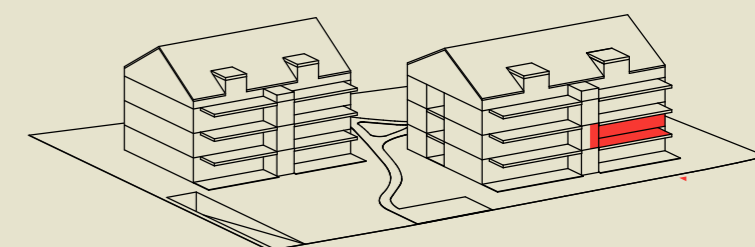

4.5 Zimmer Etagenwohnung

Geschossfläche / GF 143.50 m²

Nettowohnfläche 121.30 m²

Terrasse | Sitzplatz gedeckt 26.50 m²

Aussenreduit 2.40 m²

Keller ca. 7.00 m²

