



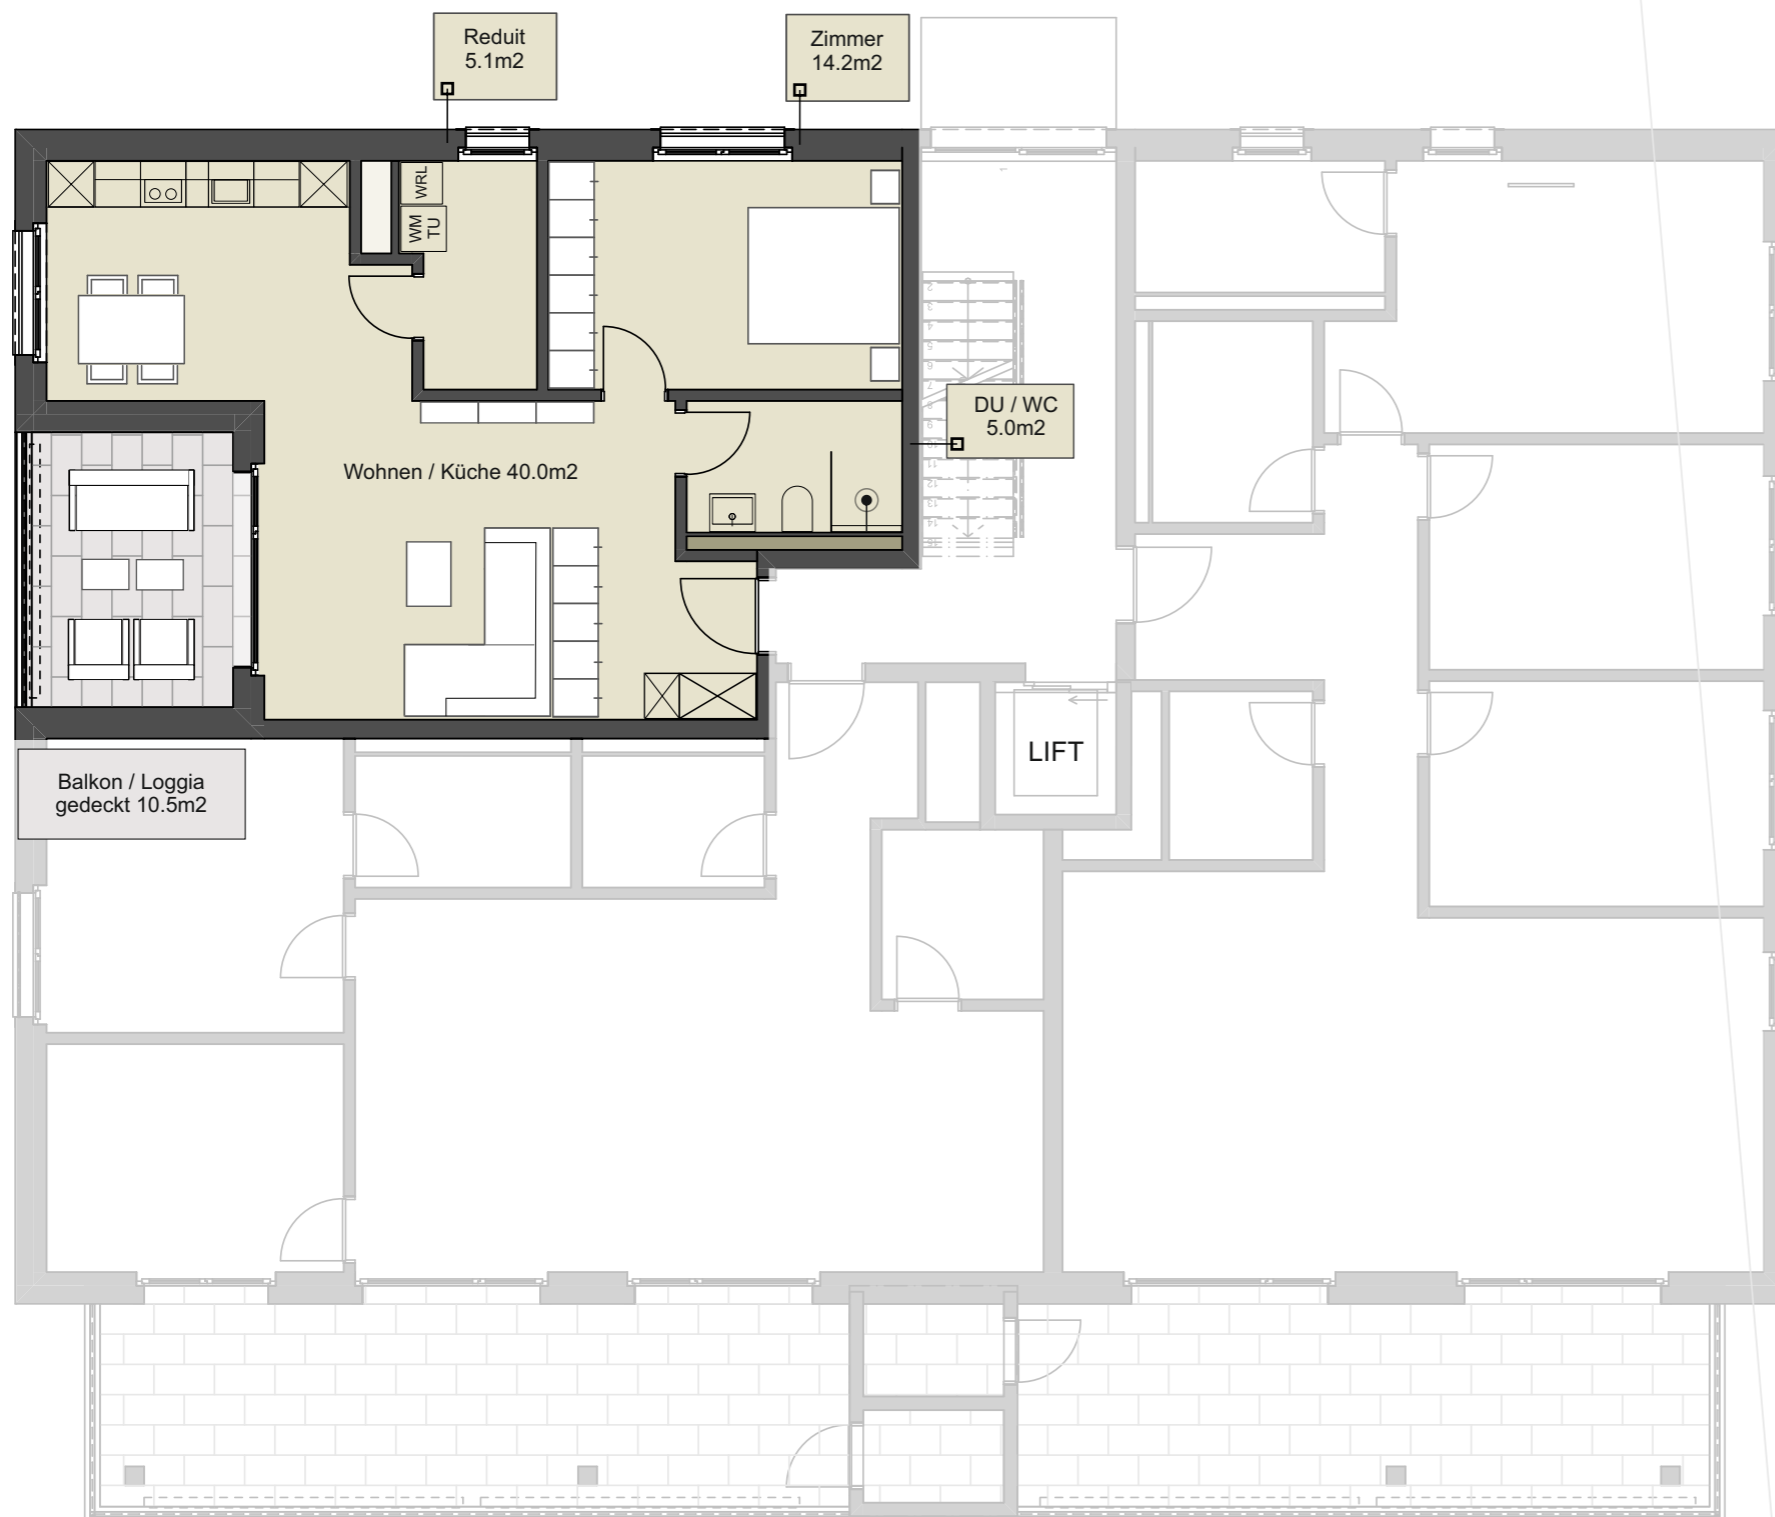

Wohnüberbauung WALTPARK  
Zwei Mehrfamilienhäuser  
19 Eigentumswohnungen  
Heumoosweg 7 + 9  
5622 Waltenschwil / AG

## Wohnung A103

Haus A | 1. Obergeschoss

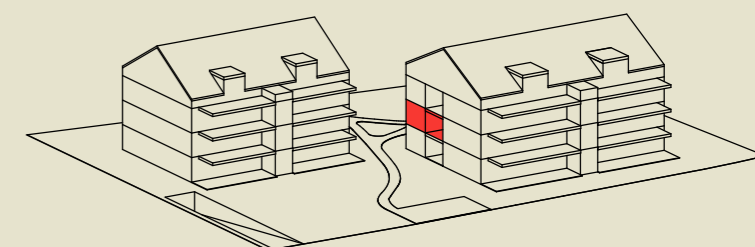

2.5 Zimmer Etagenwohnung


Geschossfläche / GF 78.30 m<sup>2</sup>

Nettowohnfläche 64.30 m<sup>2</sup>

Terrasse | Sitzplatz gedeckt 10.50 m<sup>2</sup>

Aussenreduit 0.00 m<sup>2</sup>

Keller ca. 5.00 m<sup>2</sup>

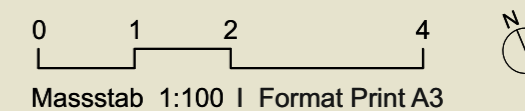

Grundeigentümer, Bauherr und Architektur  
Krewo Immobilien AG  
Espühelstrasse 2a | CH 5442 Fislisbach  
056 250 04 00 | info@krewo.ch