
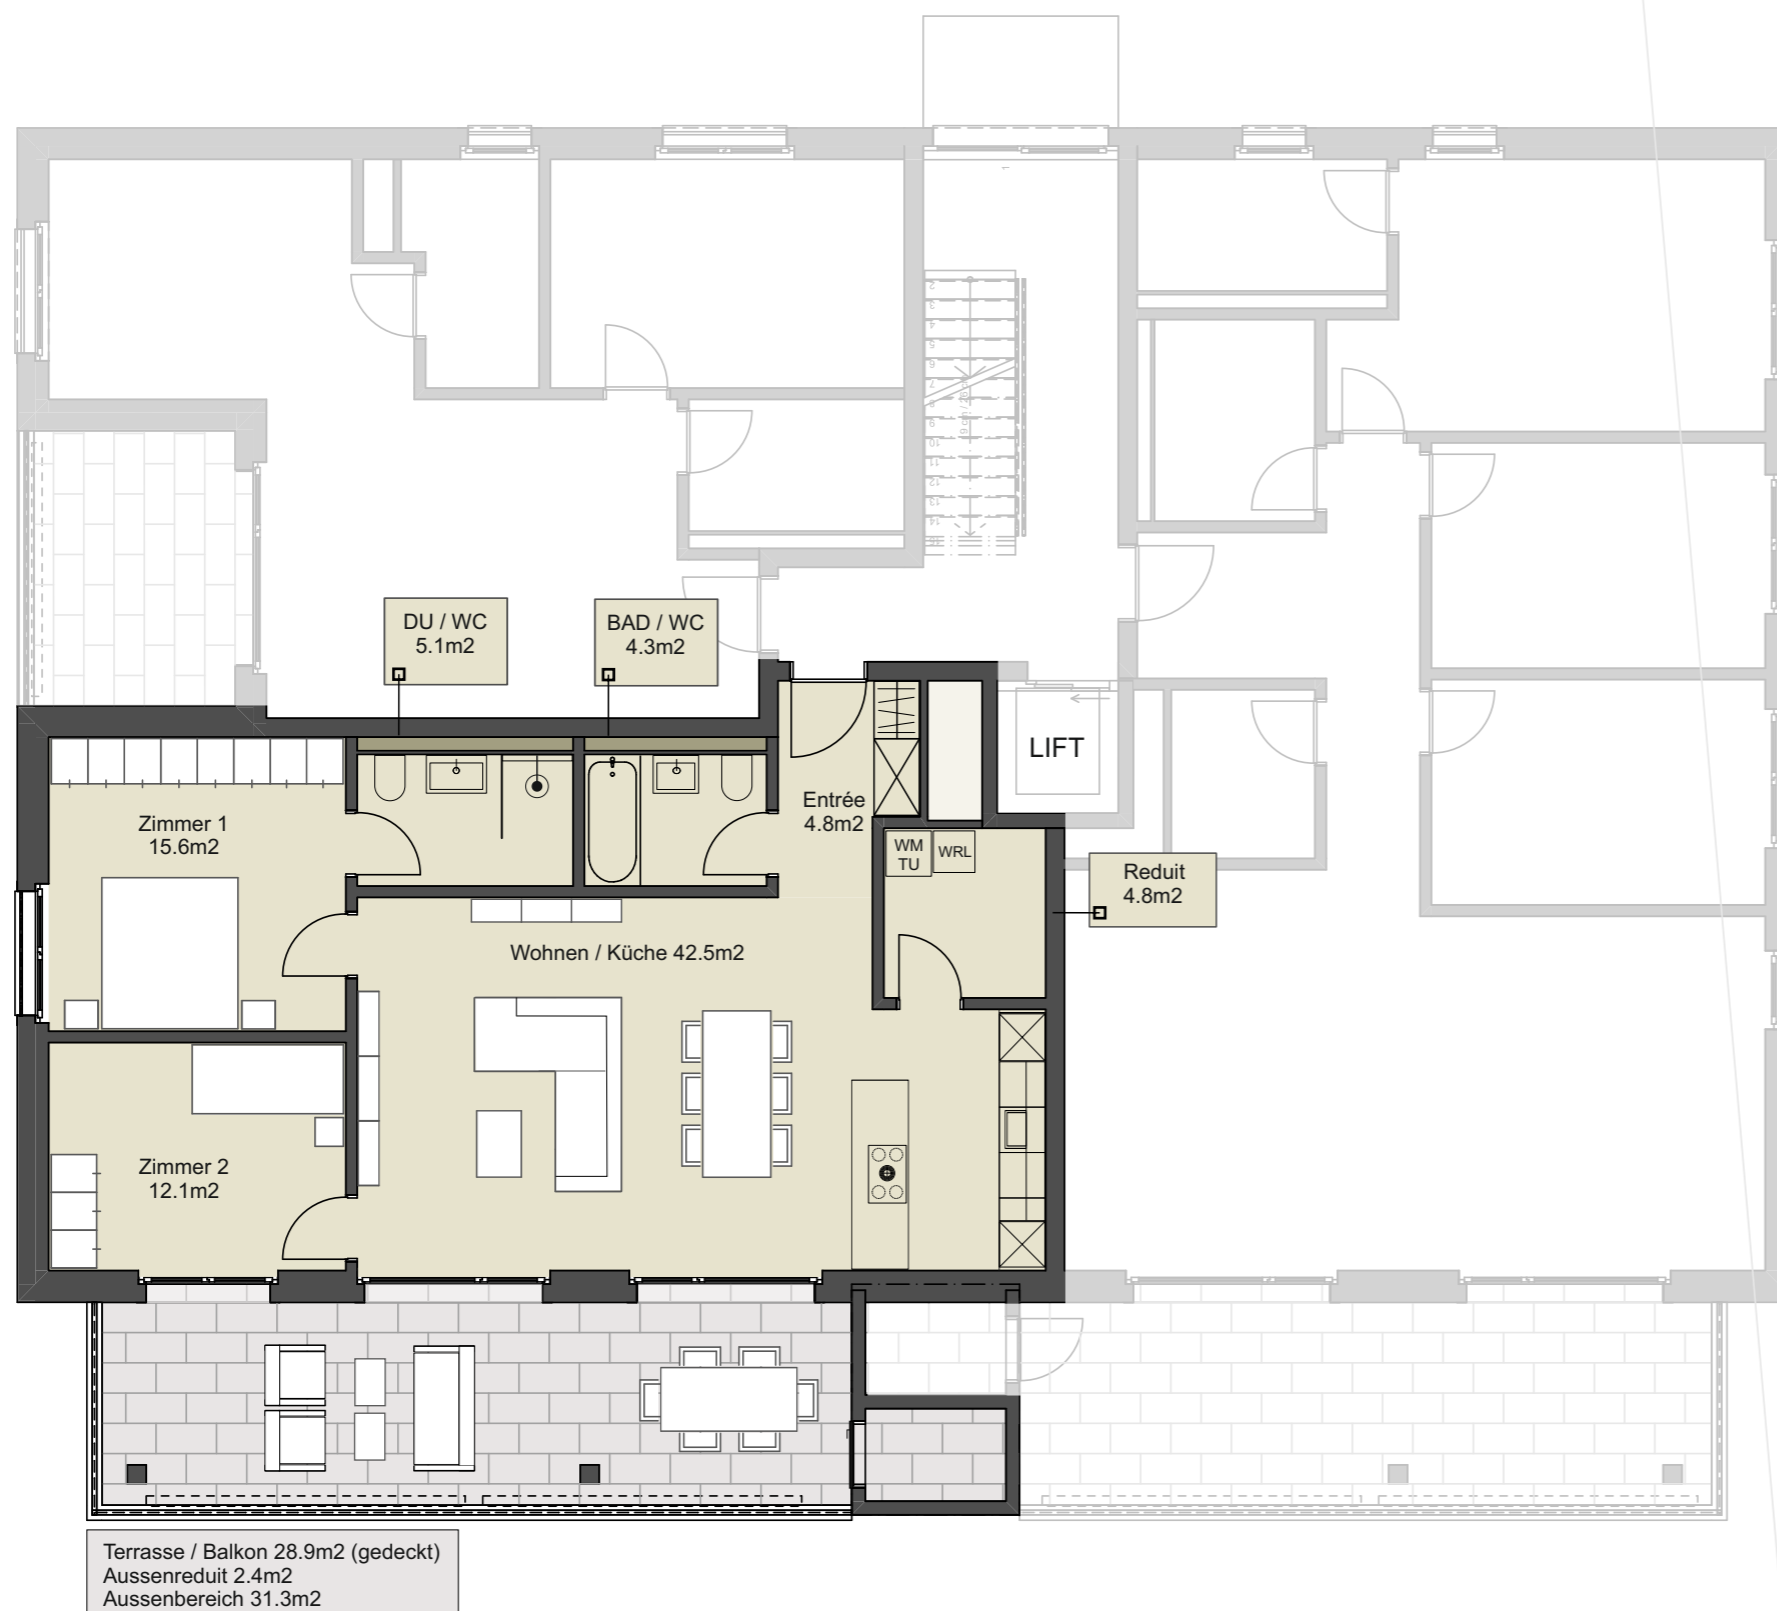


Wohnung A102

Haus A | 1. Obergeschoss

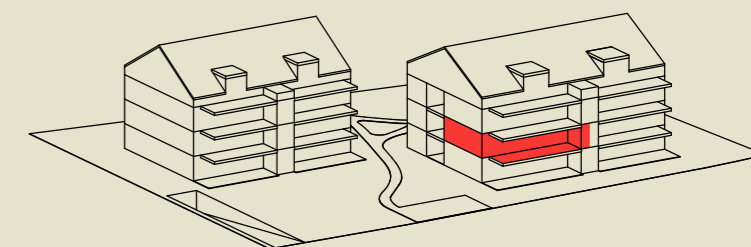

3.5 Zimmer Etagenwohnung

Geschossfläche / GF 106.30 m²

Nettowohnfläche 89.20 m²

Terrasse | Sitzplatz gedeckt 28.90 m²

Aussenreduit 2.40 m²

Keller ca. 6.00 m²

