



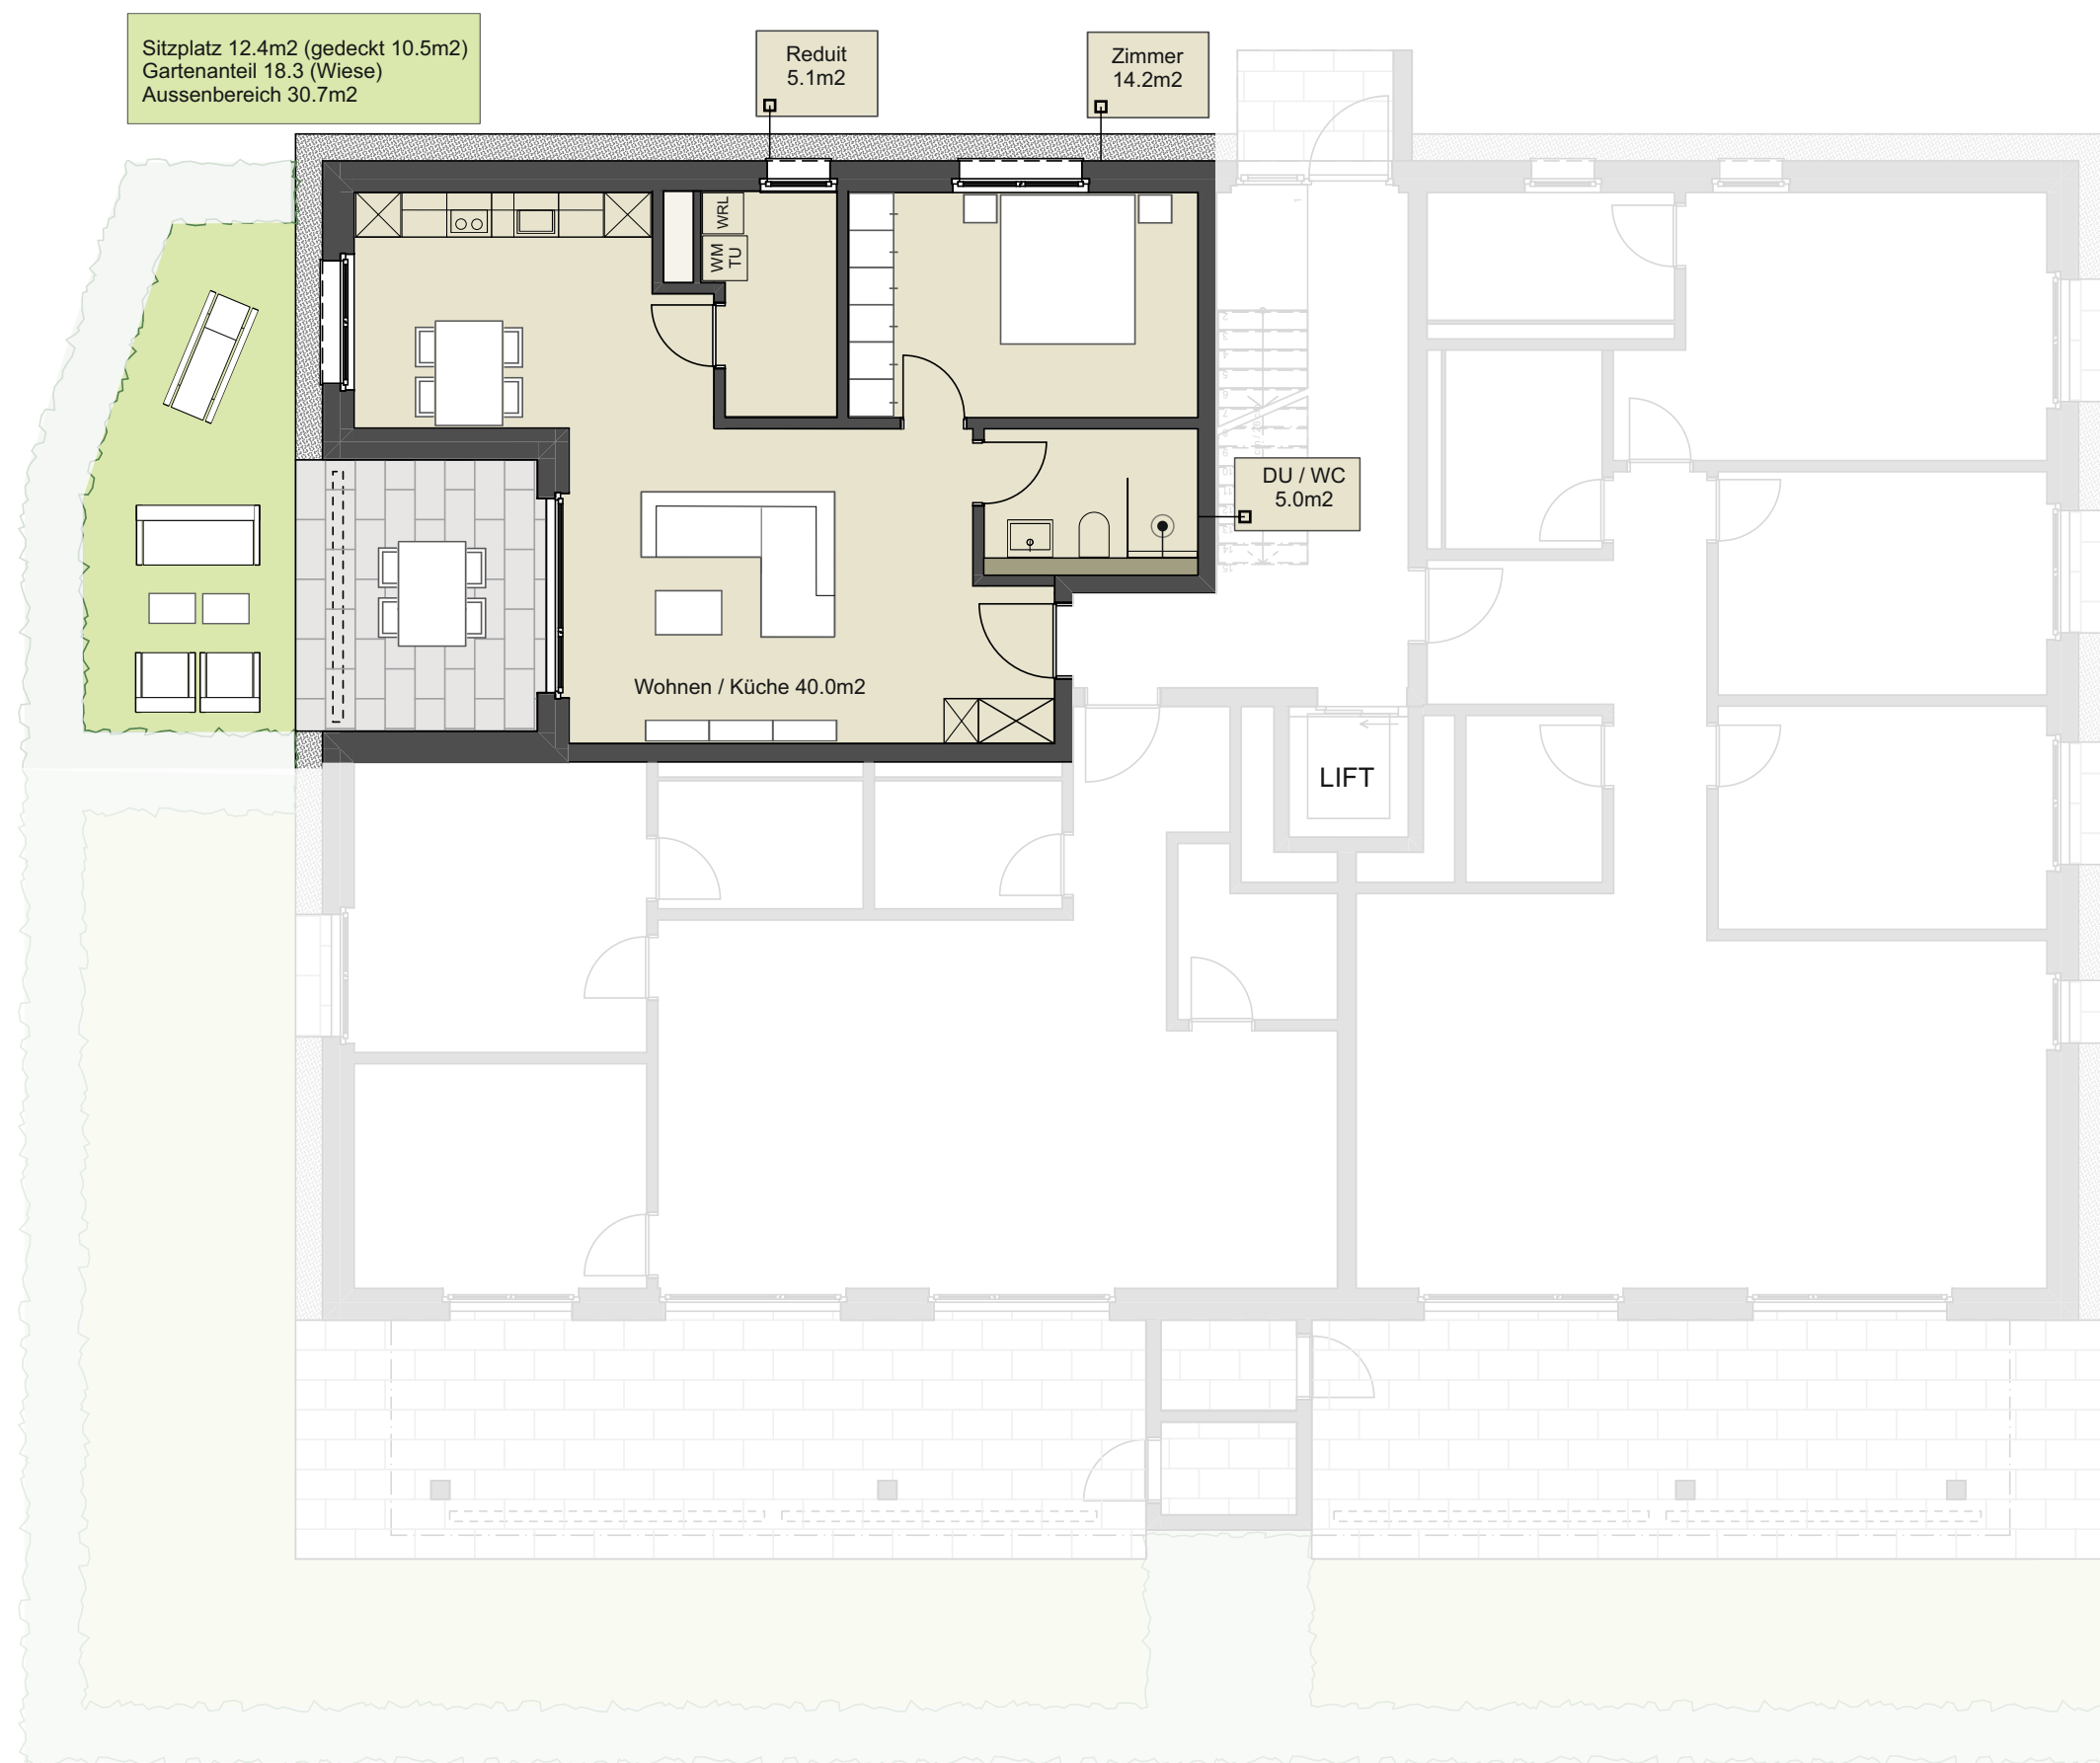

Wohnüberbauung WALTPARK
Zwei Mehrfamilienhäuser
19 Eigentumswohnungen
Heumoosweg 7 + 9
5622 Waltenschwil / AG

Wohnung A03

Haus A | Erdgeschoss

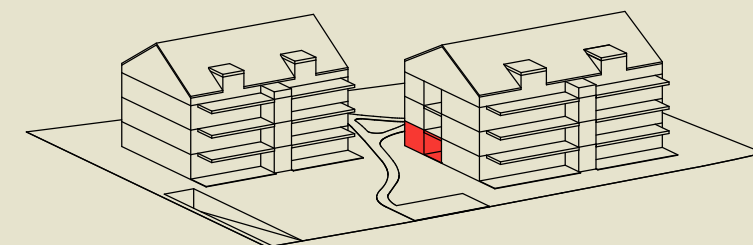

2.5 Zimmer Gartenwohnung


Geschossfläche / GF 78.30 m²

Nettowohnfläche 64.30 m²

Terrasse | Sitzplatz gedeckt 12.40 m²

Gartenanteil (Wiese) 18.30 m²

Keller ca. 5.00 m²

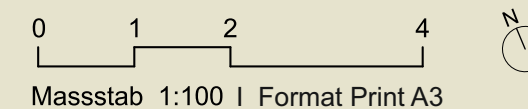

Massstab 1:100 | Format Print A3



Grundeigentümer, Bauherr und Architektur
Krewo Immobilien AG
Esphübelstrasse 2a | CH 5442 Fislisbach
056 250 04 00 | info@krewo.ch