



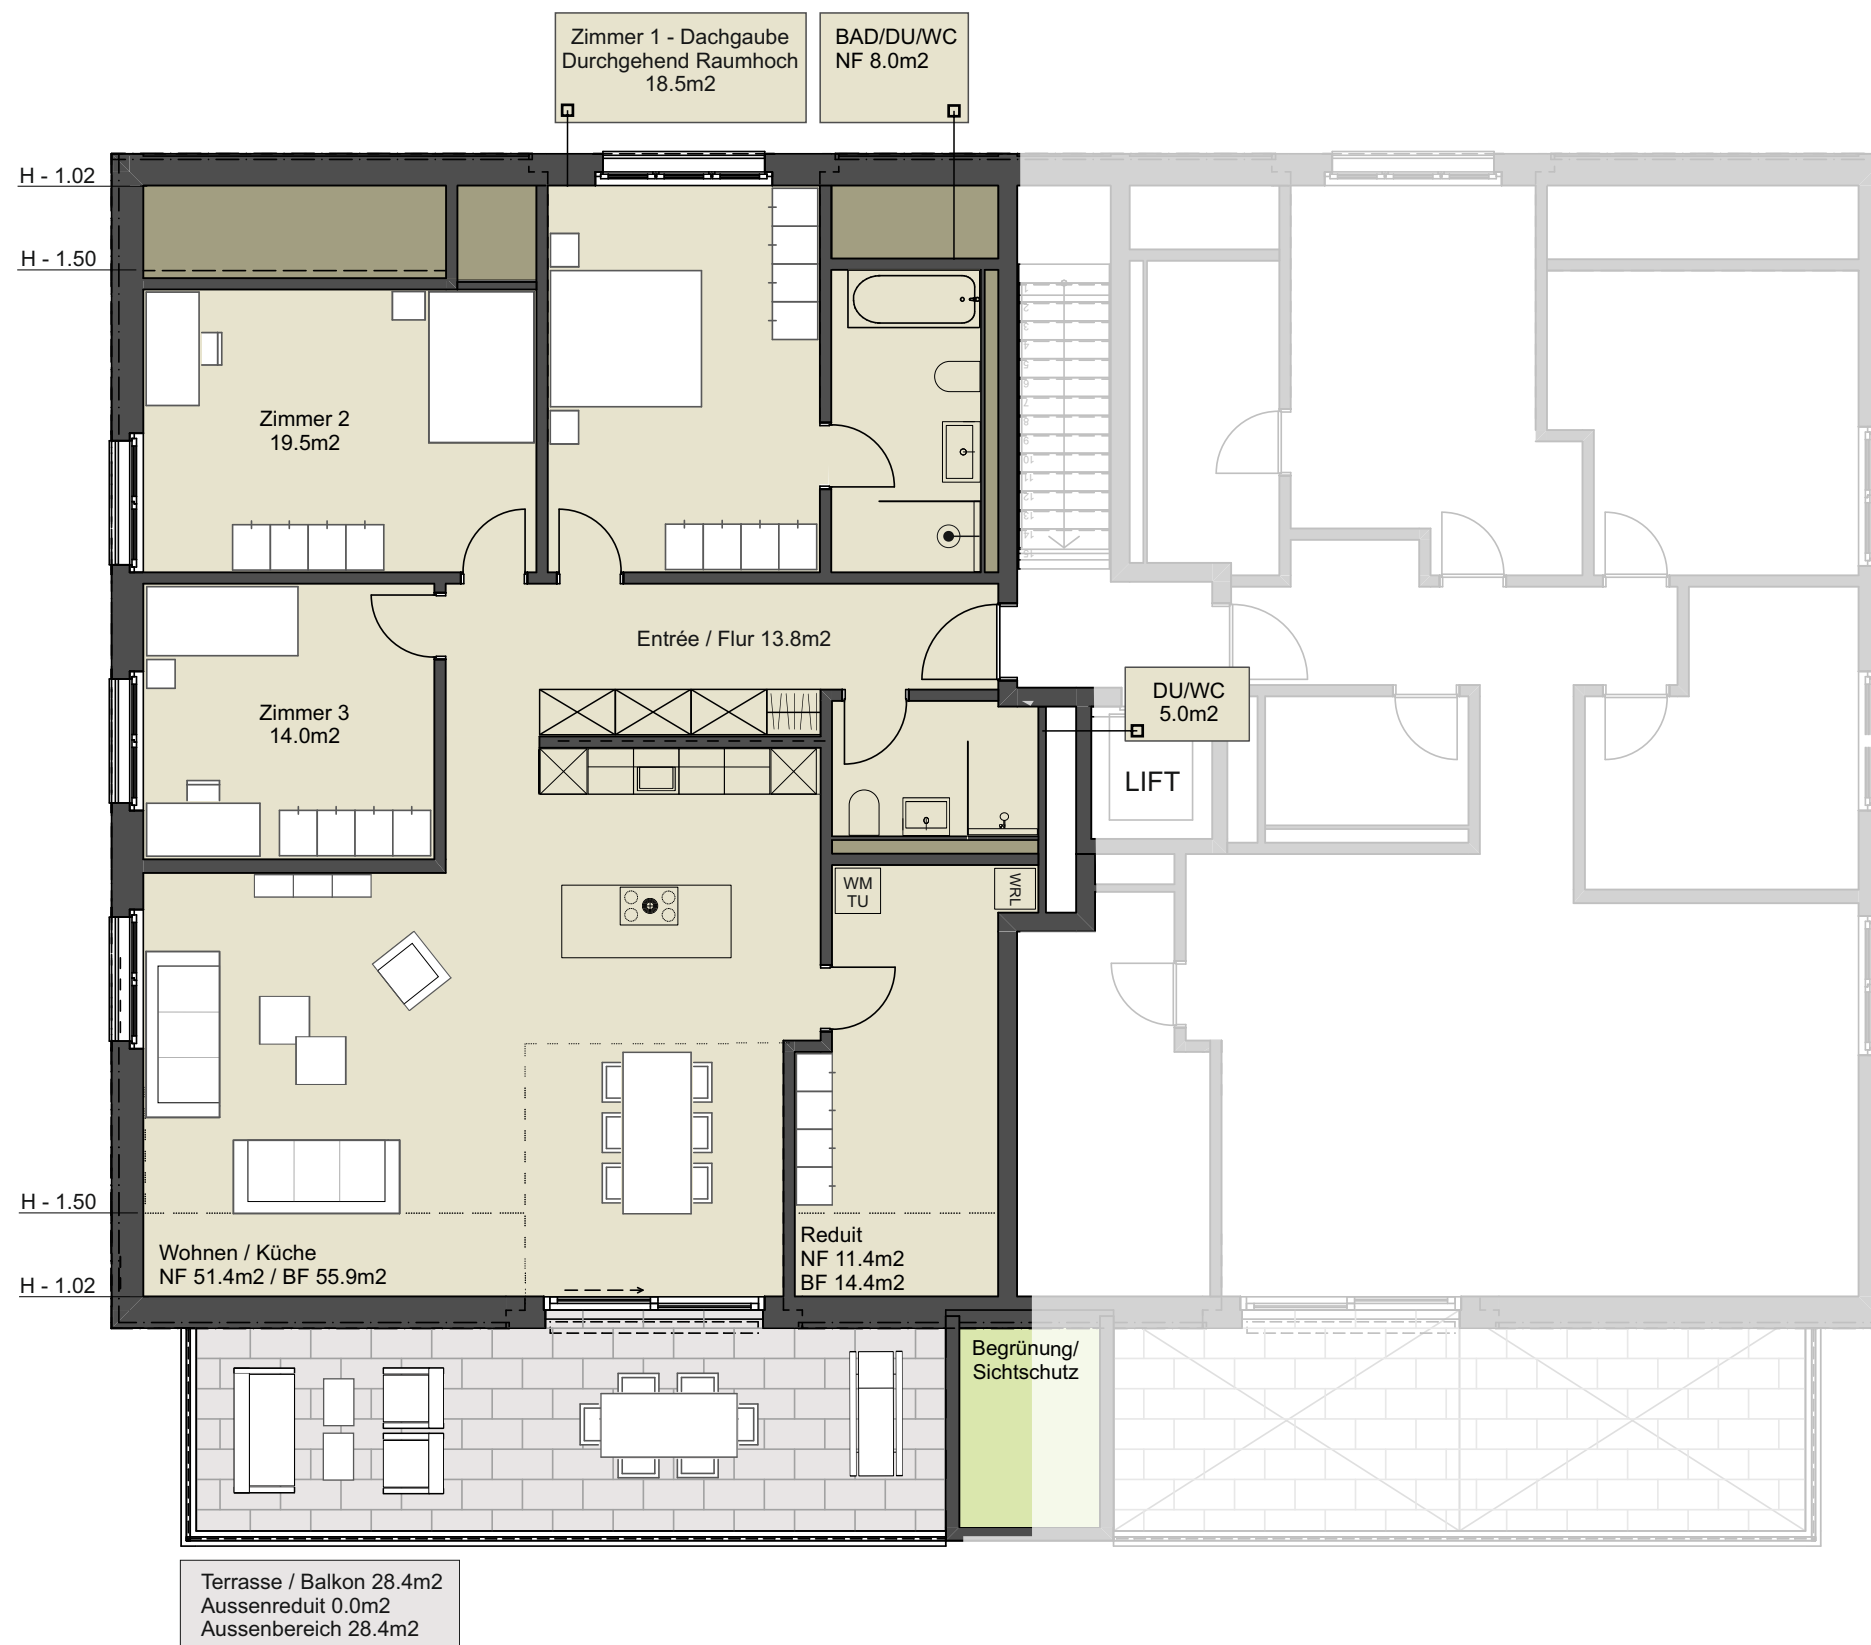

Wohnüberbauung WALTPARK
Zwei Mehrfamilienhäuser
19 Eigentumswohnungen
Heumoosweg 7 + 9
5622 Waltenschwil / AG

Wohnung A302

Haus A | Dachgeschoss

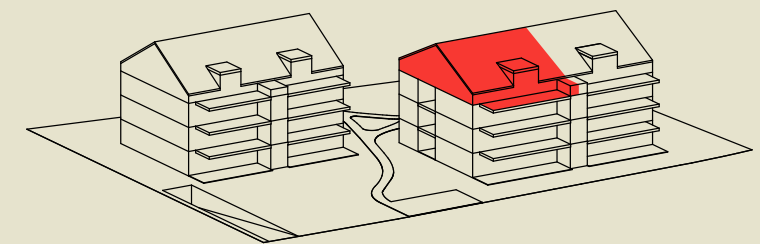

4.5 Zimmer Dachwohnung

Geschossfläche / aGF 186.70 m²

Nettowohnfläche 141.60 m²

Bodenfläche (BF) ca. 149.10 m²

Terrasse / Balkon 28.40 m²

Keller ca. 7.00 m²



Masstab 1:100 | Format Print A3



Grundeigentümer, Bauherr und Architektur
Krewo Immobilien AG
Esphübelstrasse 2a | CH 5442 Fislisbach
056 250 04 00 | info@krewo.ch