

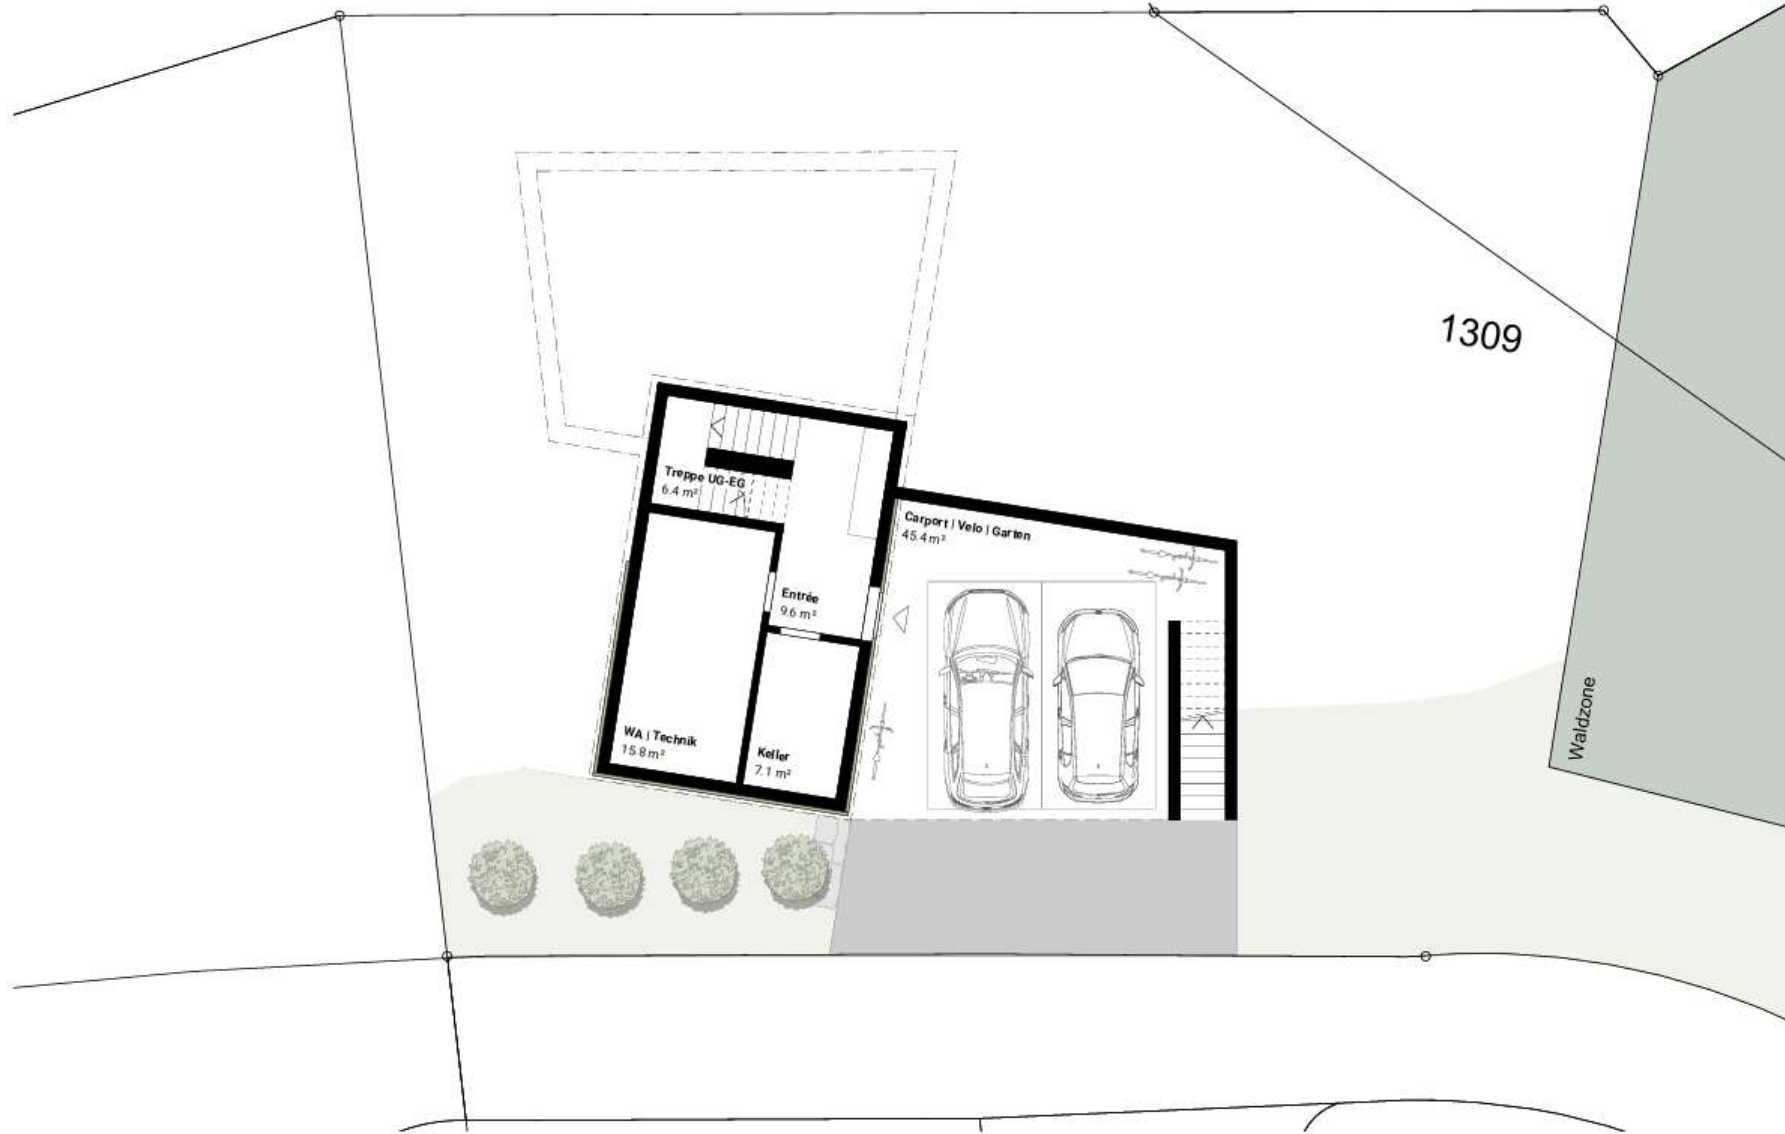



Untergeschoss 1:100


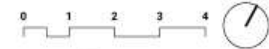



Erdgeschoss 1:100

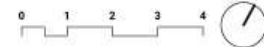



Obergeschoss 1:100

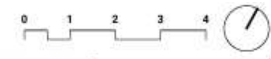

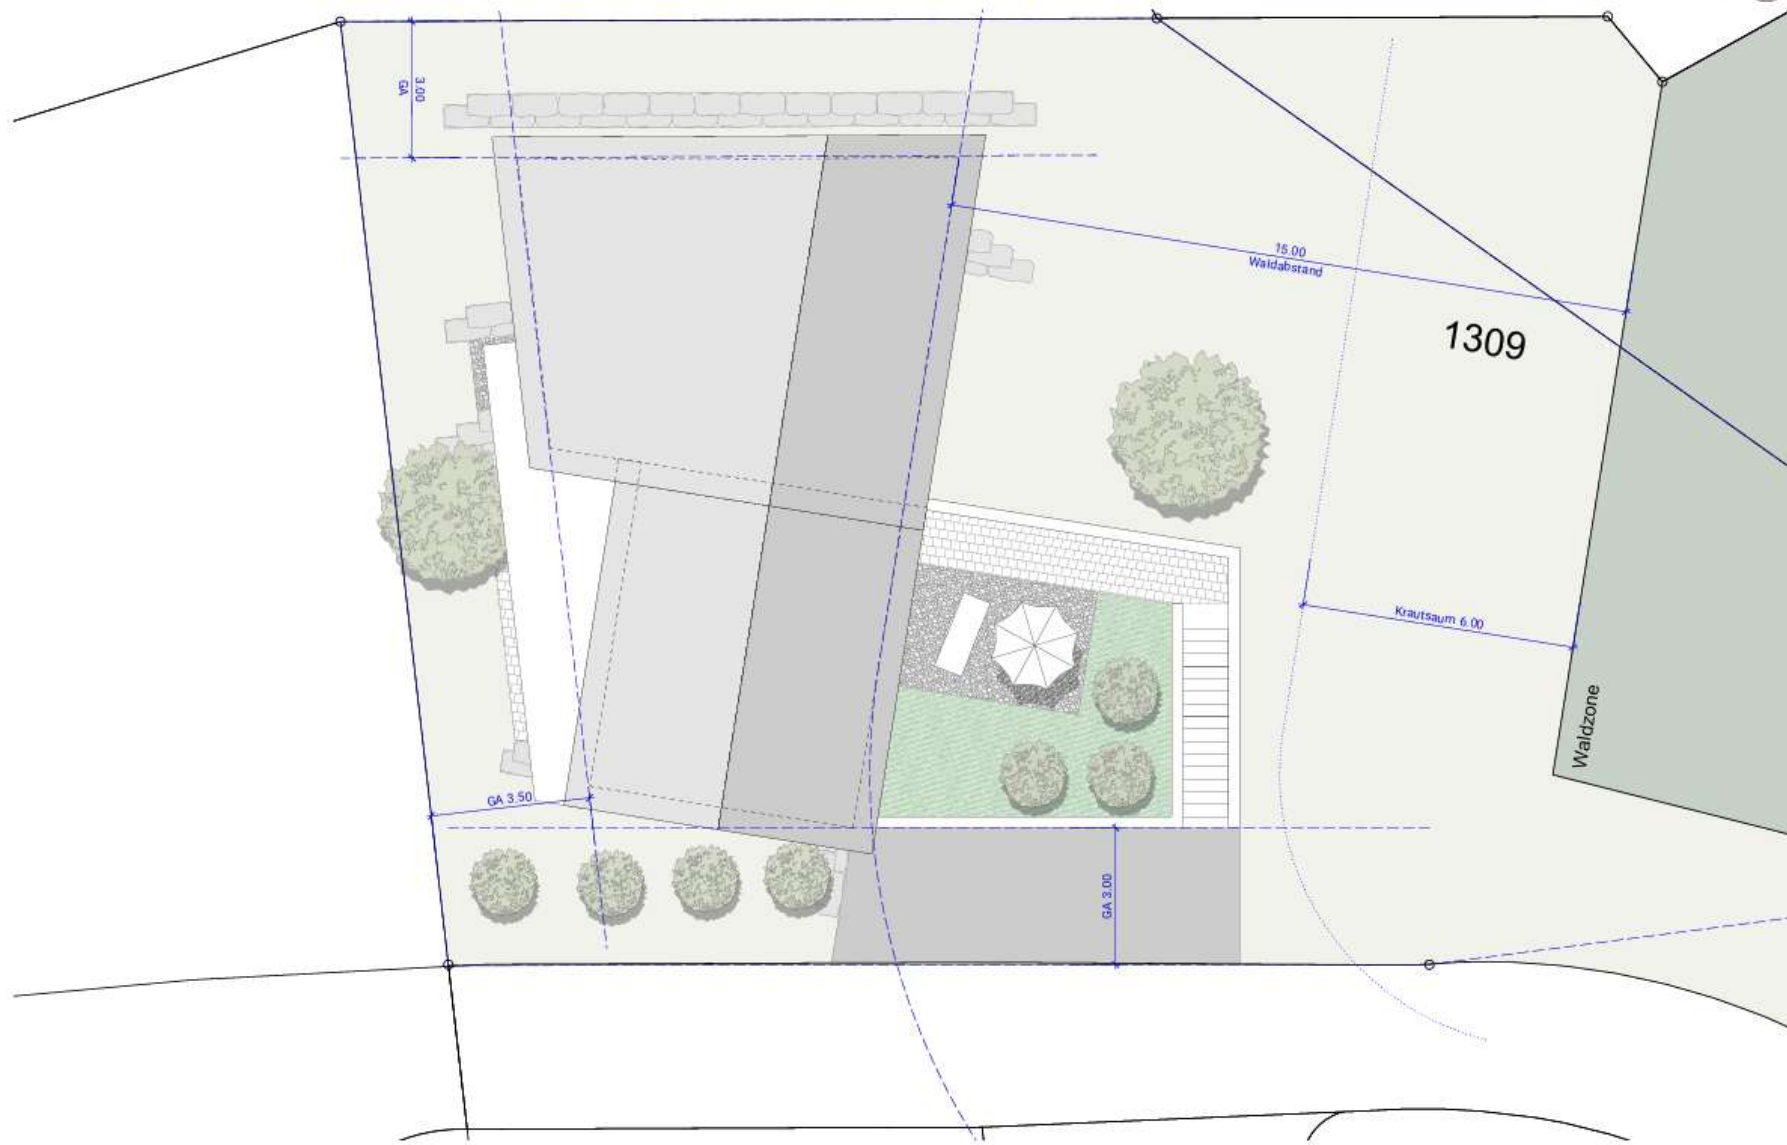
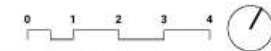


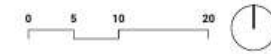


Schnitte 1:100

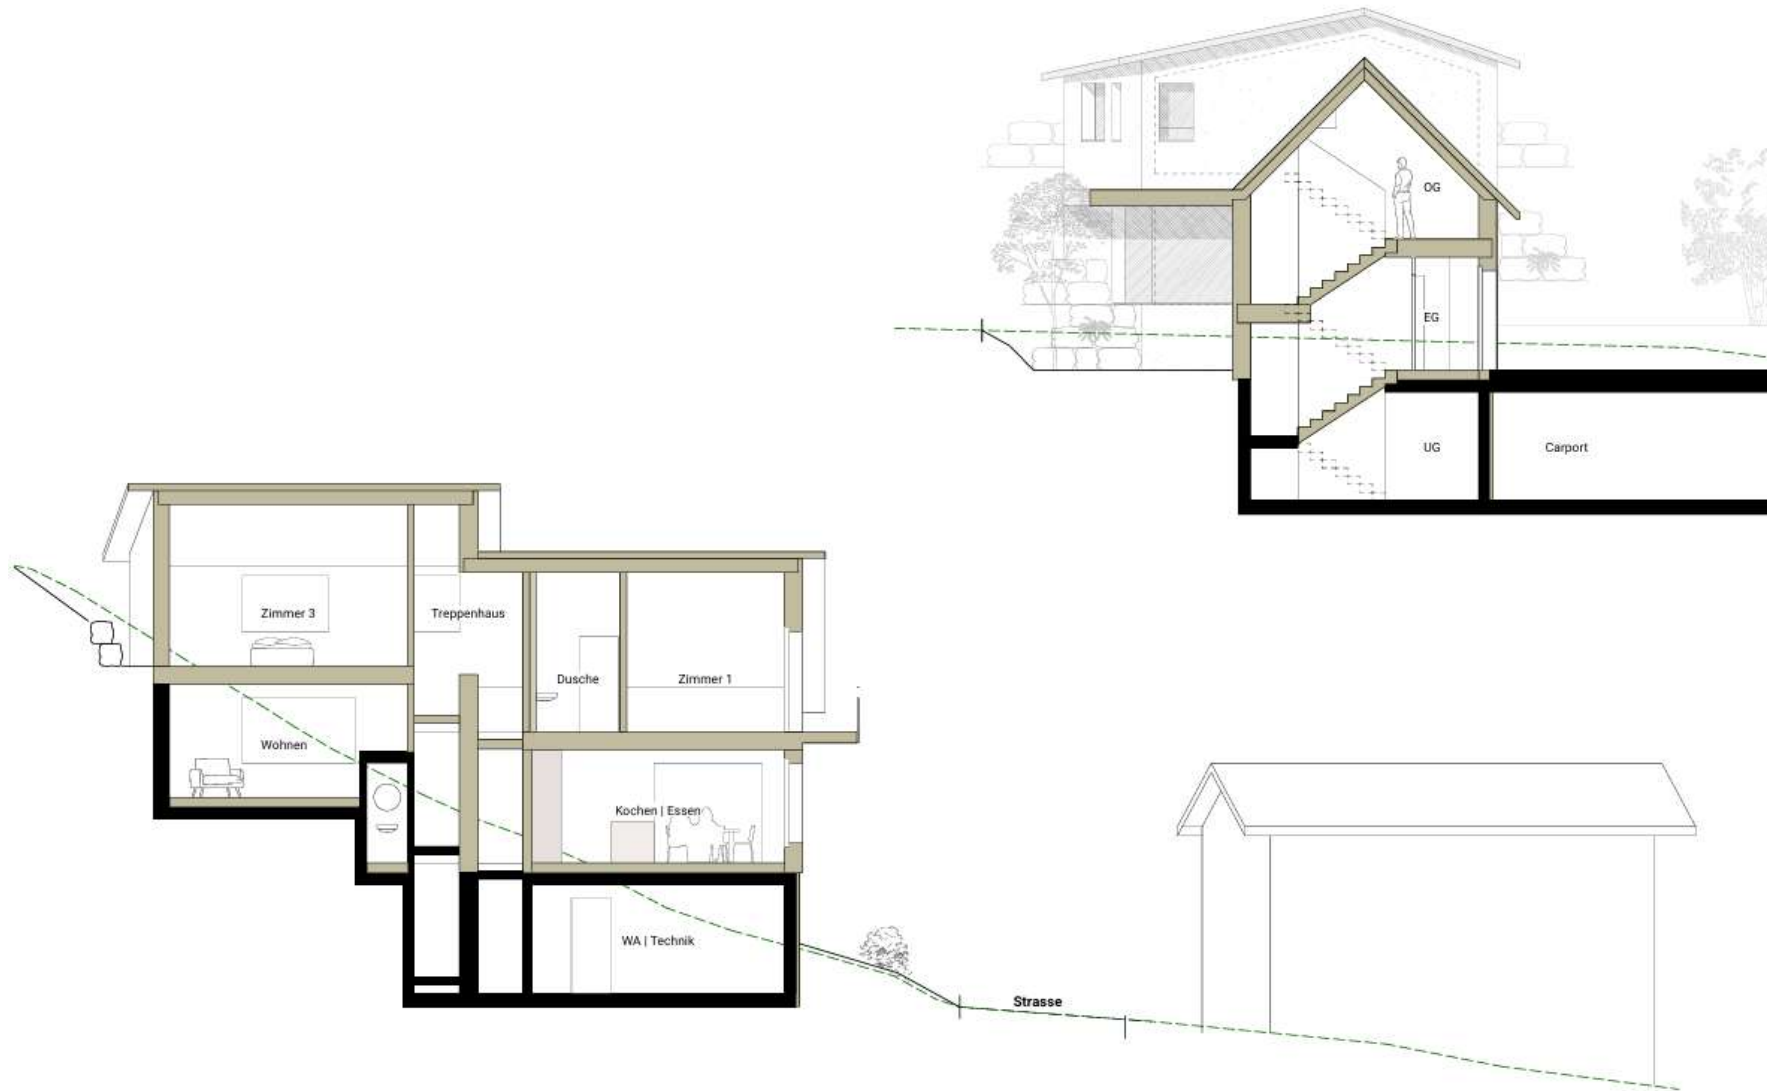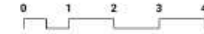

Westfassade 1:100

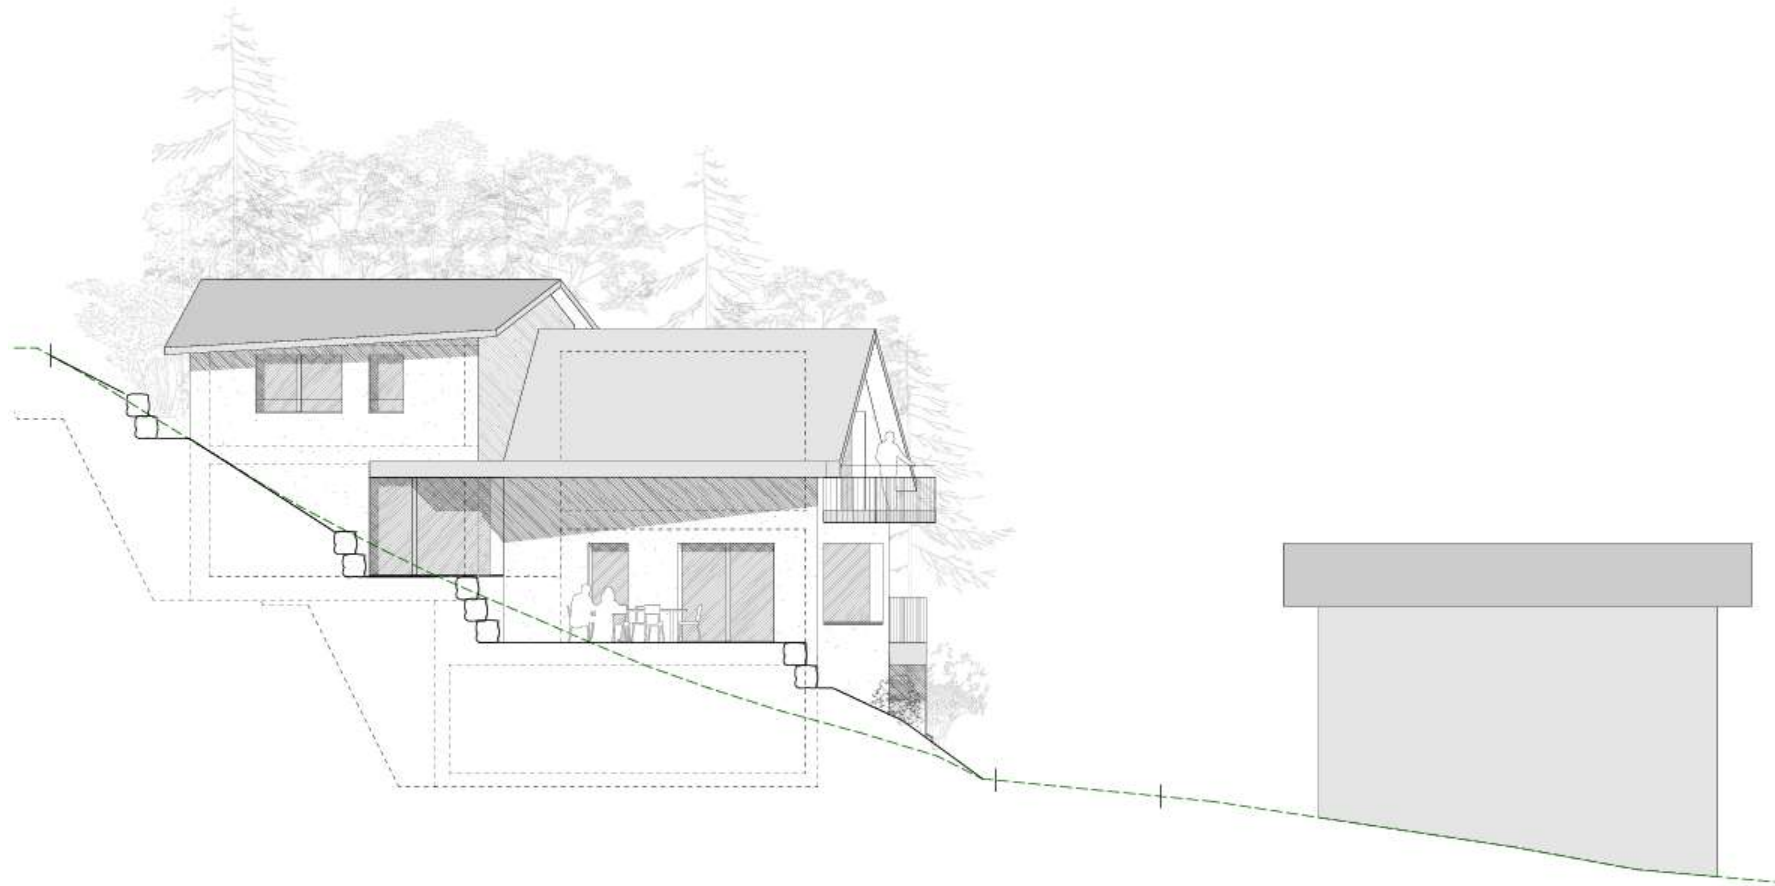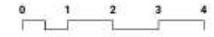

Südfassade 1:100

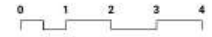

Ostfasade 1:100

