

Liegenschaft Hauptstrasse 84 | 4127 Birsfelden


Ladenfläche im EG | Nutzfläche ca. 130 m<sup>2</sup>

|  |
|--|
| Eigentümer:                                      |
| Liegenschaft: Hauptstrasse 84<br>4127 Birsfelden |

Erdgeschoss

Mst.: 1:100

Datum: 26.06.2006

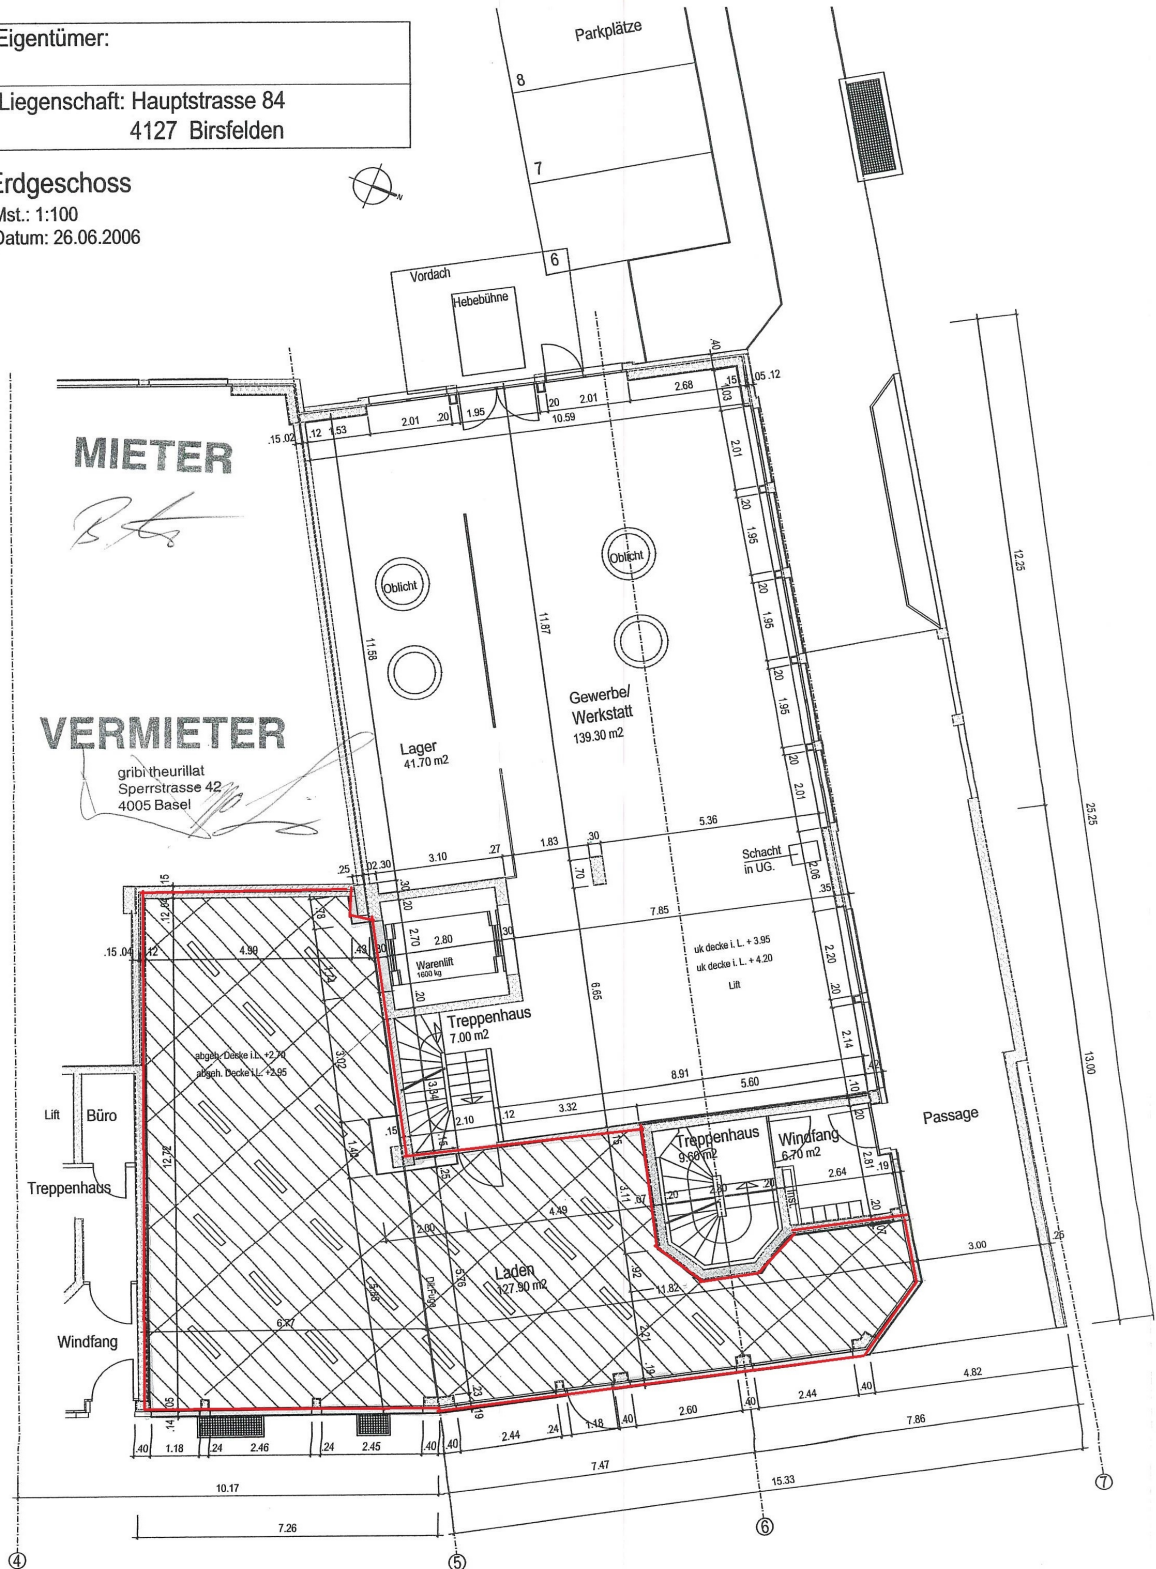

Liegenschaft Hauptstrasse 84 | 4127 Birsfelden

Garderobe/WC/DU im UG | Nutzfläche ca. 7 m<sup>2</sup>

Eigentümer:

Liegenschaft: Hauptstrasse 84  
4127 Birsfelden

Untergeschoss

Mst.: 1:100

Datum: 26.06.2006

