Wohnung nord-west
Nr. 04

72m2

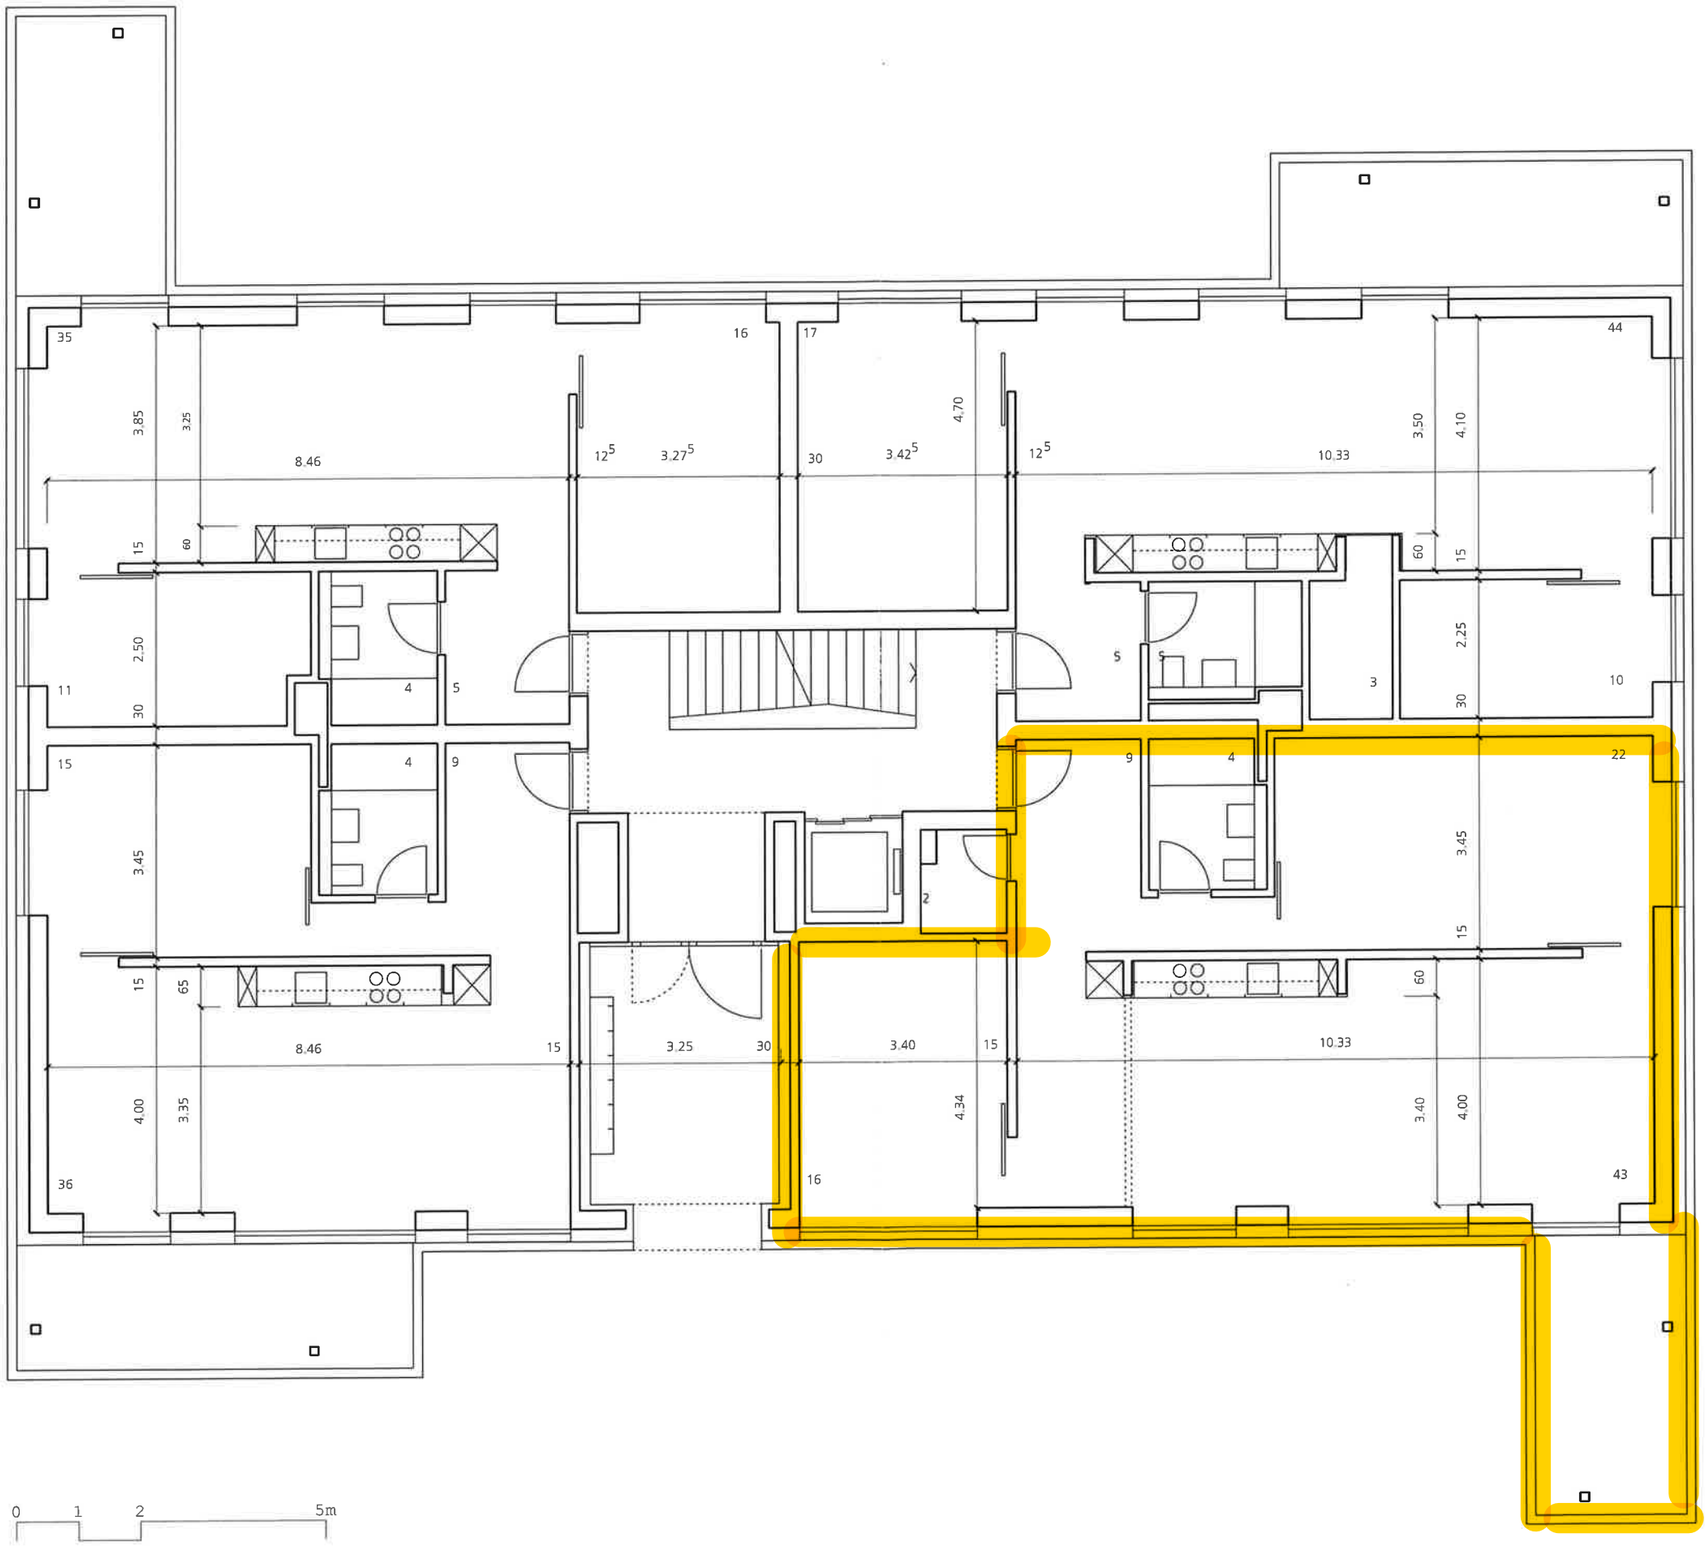

Wohnung nord-ost
Nr. 03

84m2

Wohnung süd-west
Nr. 01

65m2

Wohnung süd-ost
Nr. 02

96m2

Erdgeschoss 1:100

0 1 2 5m

Sanierung Liegenschaft Albert Ankerweg 11, Biel Bart & Buchhofer Architekten AG