

PROJEKT	11.1.79	ARCHITECT	APPELLER, ARNO, EDUARD, ROSTER
OSTER	14.1.79	RECHNUNG	RECHNUNG
FORM	15.1.79	UNTERSCHOSS	UNTERSCHOSS
VERB.	17.1.79	VERB.	VERB.
18.1.79	18.1.79	18.1.79	18.1.79
19.1.79	19.1.79	19.1.79	19.1.79
20.1.79	20.1.79	20.1.79	20.1.79

±0.00 = 426.00


VERBANDSCHAFT: HORN  
 Felix Seifert  
 Ostweg 8  
 8024 Kloten  
 064.227.1167

PLANNING: F. Frey  
 SKIZZIERUNG: H. Frey

## AUSFÜHRUNG Sanitär

Eichenbäumli  
 EKOL. DIPL. INSTALLATEUR  
 SANITÄR AB. TECHN. BÜRO  
 8000 AARAU TEL. 04.32.94.31

**ALLE MASSE SIND ROHMASSE**  
 ALLE MASSE SIND VOR AUSFÜHRUNG DER ARBEIT  
 VOM UNTERNEHMER IN EINER VERANTWORTUNG  
 AM BAU ZU NEHMEN UND ZU KONTROLLIEREN  
 TÜRHÖHEN AB DA FERTIG BODEN BIS UK ROH  
 STUPE

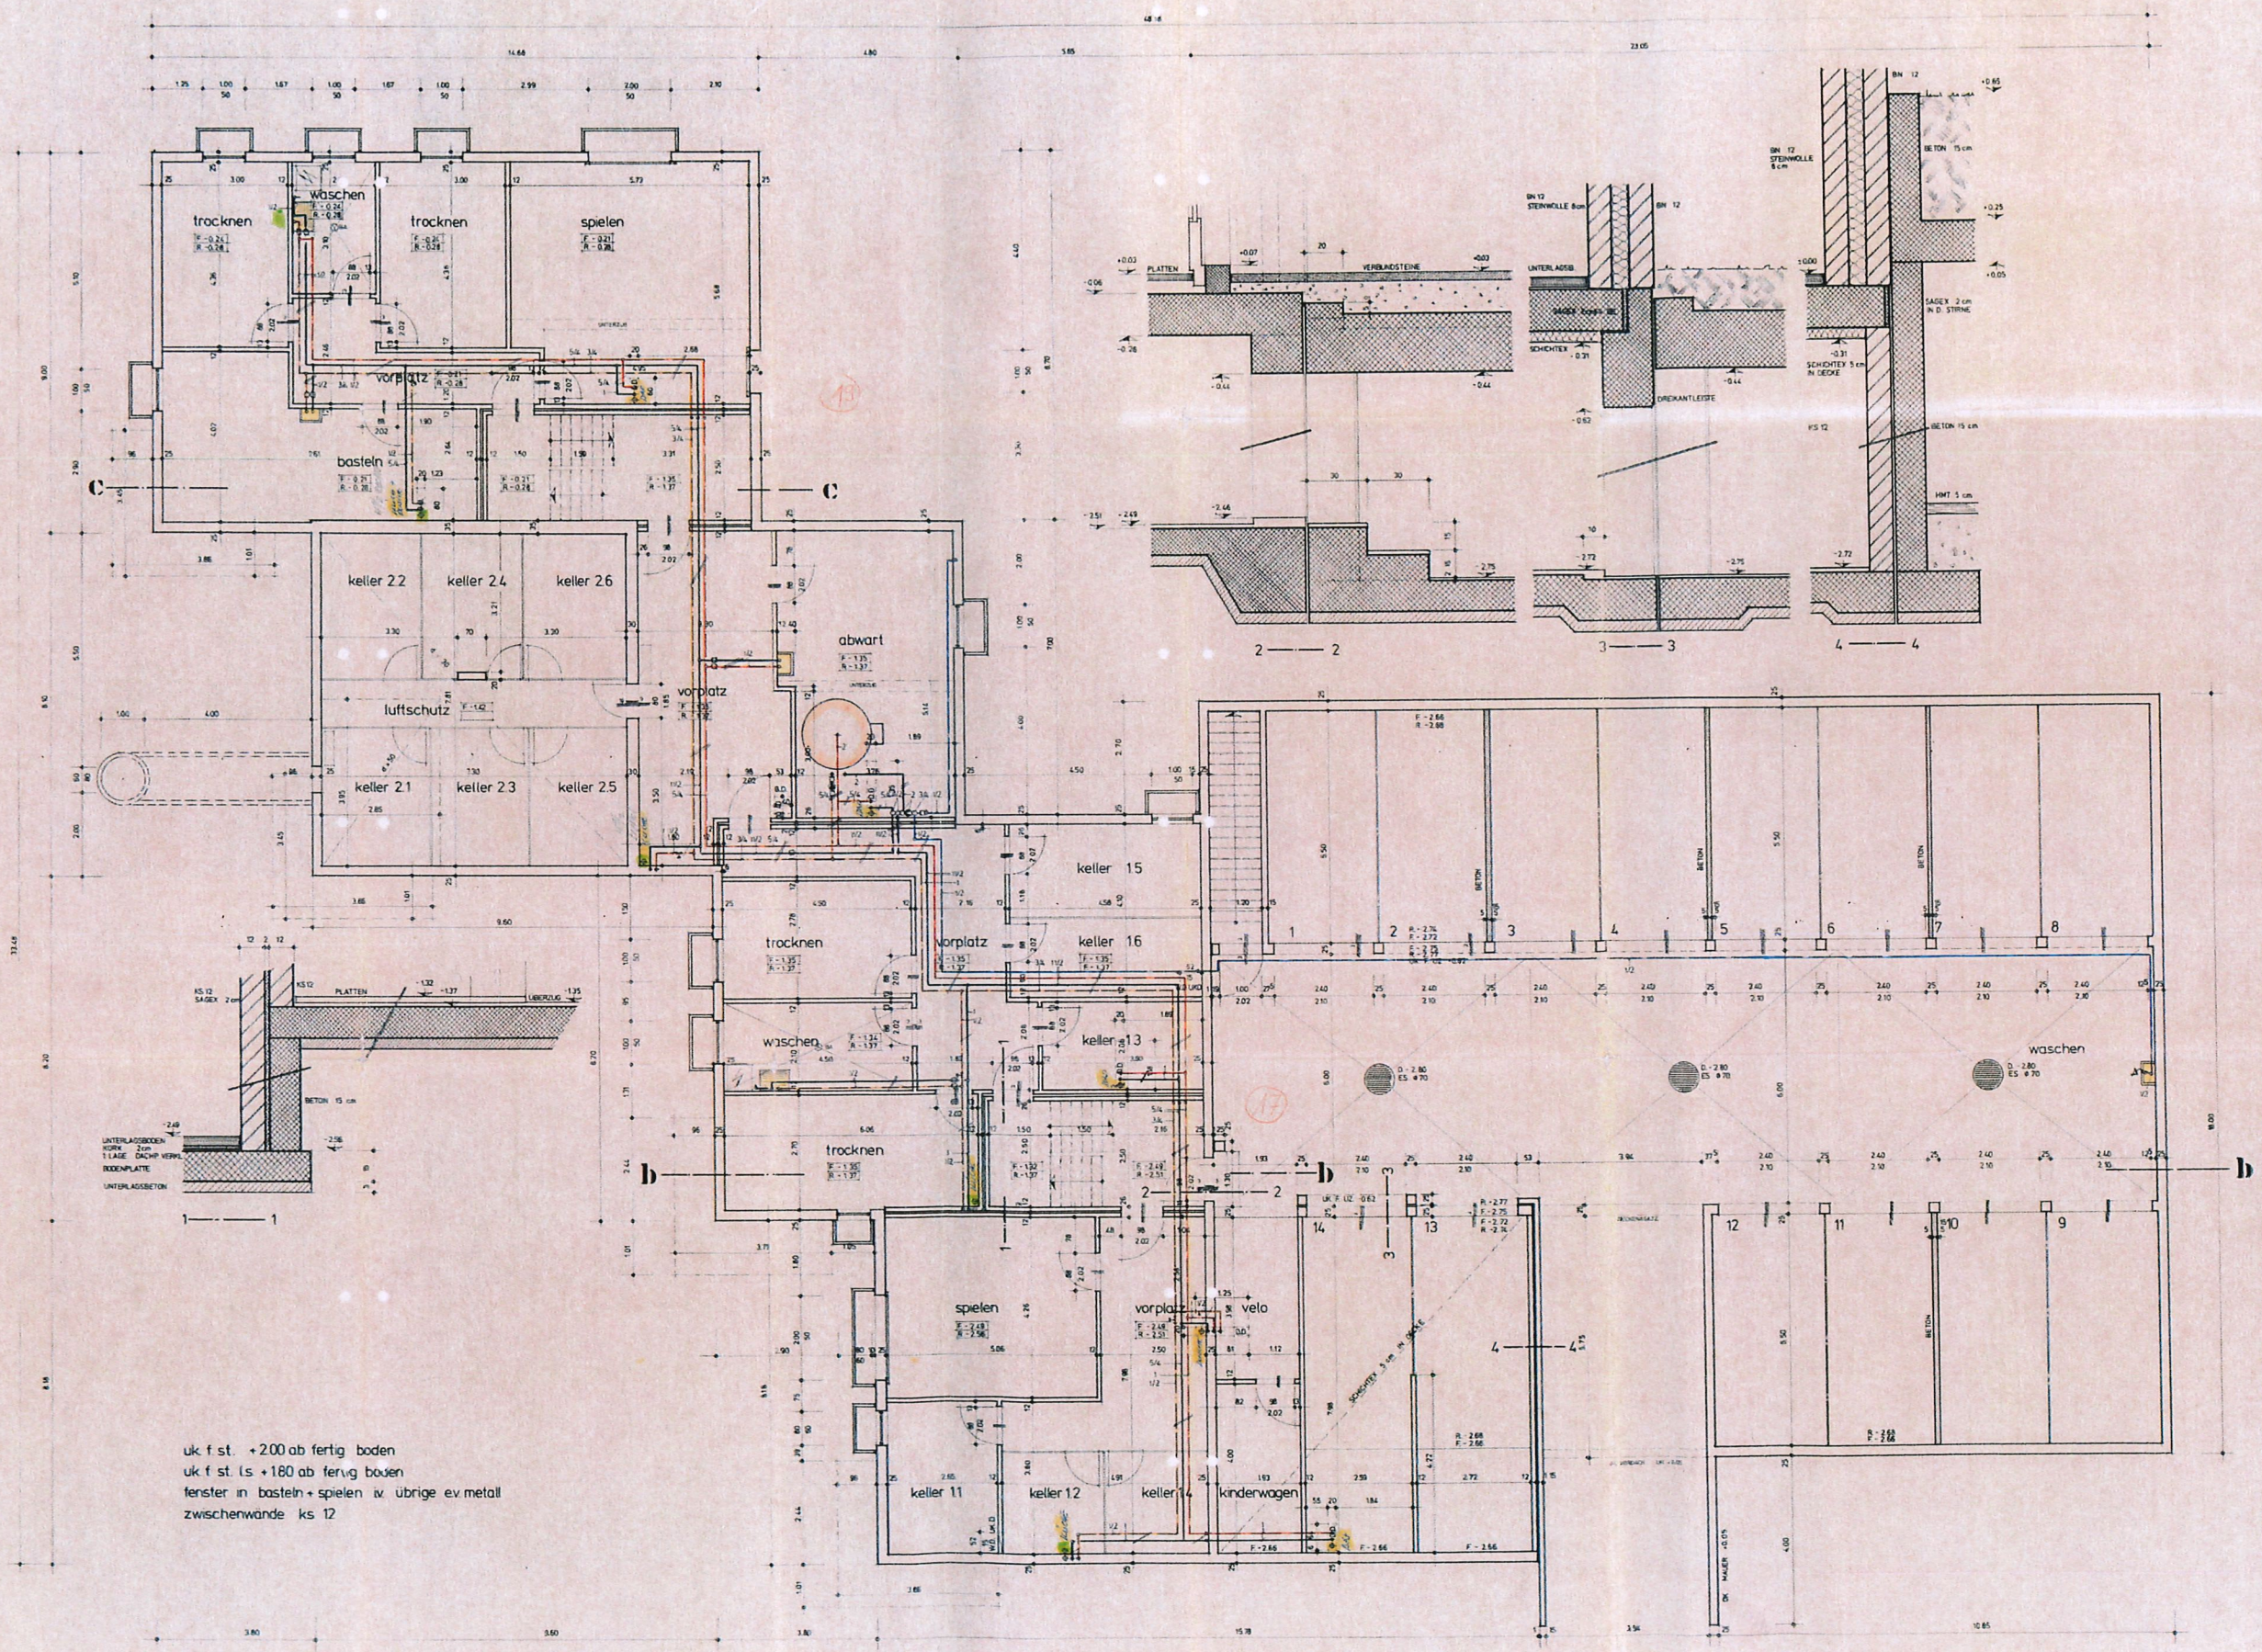

uk f st. +200 ab fertig boden  
 uk f st. ls +180 ab fertig boden  
 fenster in basteln+spielen iv. übrige ev metall  
 zwischenwände ks 12