


OBJEKT	Überbauung "Châtel" MFH 7/8, 8355 Aadorf	PLAN.-NR		3192
BAUHERRSCHAFT	Immowerft GmbH, Lussistrasse 7, 8536 Hüttwilen	MST	1:500	
PROJEKT	Situation / Umgebung	FORMAT	A3	
		DATUM	23.04.13	
		GEZEICHNET	SI	
		REVISION	18.12.13	
<b>Honegger Architekt AG</b>				
Am Rebberg 3 CH-8535 Herdern Tel. 052 748 20 20 Fax 052 748 20 21				
info@honeggerarchitekt.ch www.honeggerarchitekt.ch				

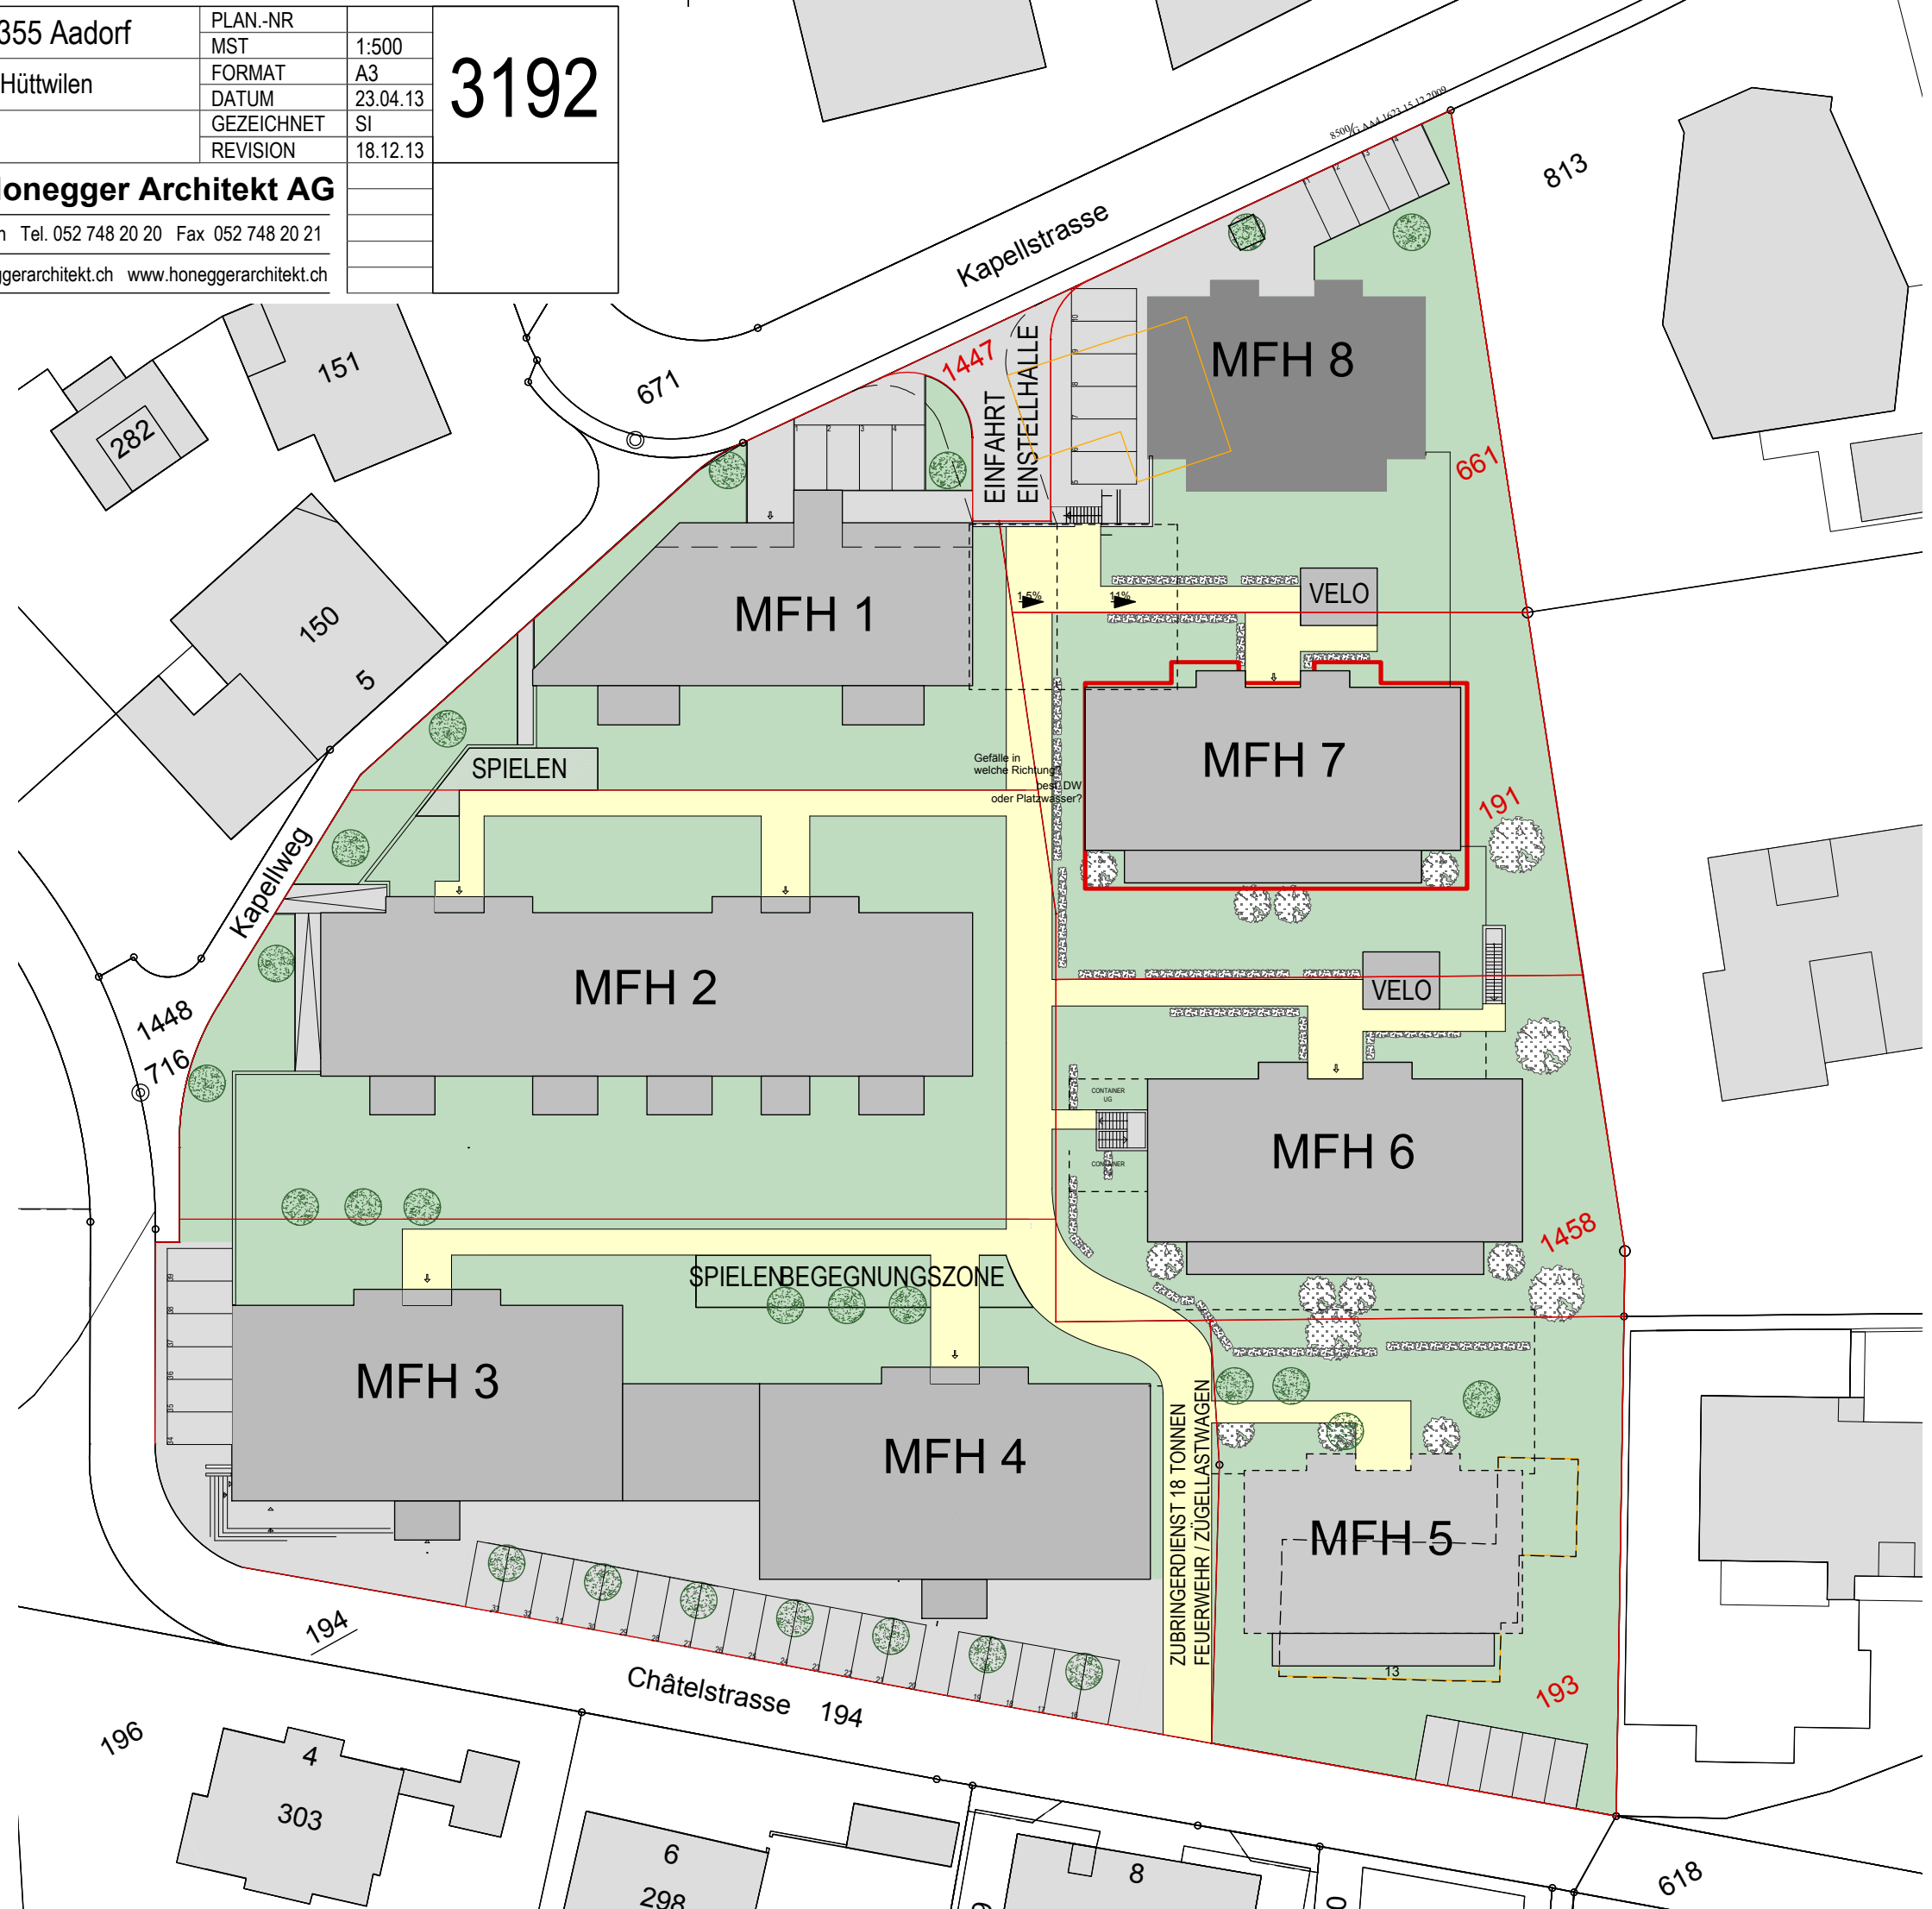

OBJEKT	Überbauung "Châtel" MFH 7/8, 8355 Aadorf	PLAN.-NR		3192
BAUHERRSCHAFT	Immowerft GmbH, Lussistrasse 7, 8536 Hüttwilen	MST	1:400	
PROJEKT	Einstellhalle UG	FORMAT	A3	
		DATUM	23.04.13	
		GEZEICHNET	SI	
		REVISION	18.12.13	

**Honegger Architekt AG**

Am Rebberg 3 CH-8535 Herdern Tel. 052 748 20 20 Fax 052 748 20 21  
 info@honeggerarchitekt.ch www.honeggerarchitekt.ch




OBJEKT	Überbauung "Châtel" MFH 7/8, 8355 Aadorf	PLAN.-NR		3192
BAUHERRSCHAFT	Immowerft GmbH, Lussistrasse 7, 8536 Hüttwilen	MST	1:100	
PROJEKT	Untergeschoss MFH 7	FORMAT	A3	
		DATUM	23.04.13	
		GEZEICHNET	SI	
		REVISION	18.12.13	

**Honegger Architekt AG**

Am Rebberg 3 CH-8535 Herdern Tel. 052 748 20 20 Fax 052 748 20 21

info@honeggerarchitekt.ch www.honeggerarchitekt.ch

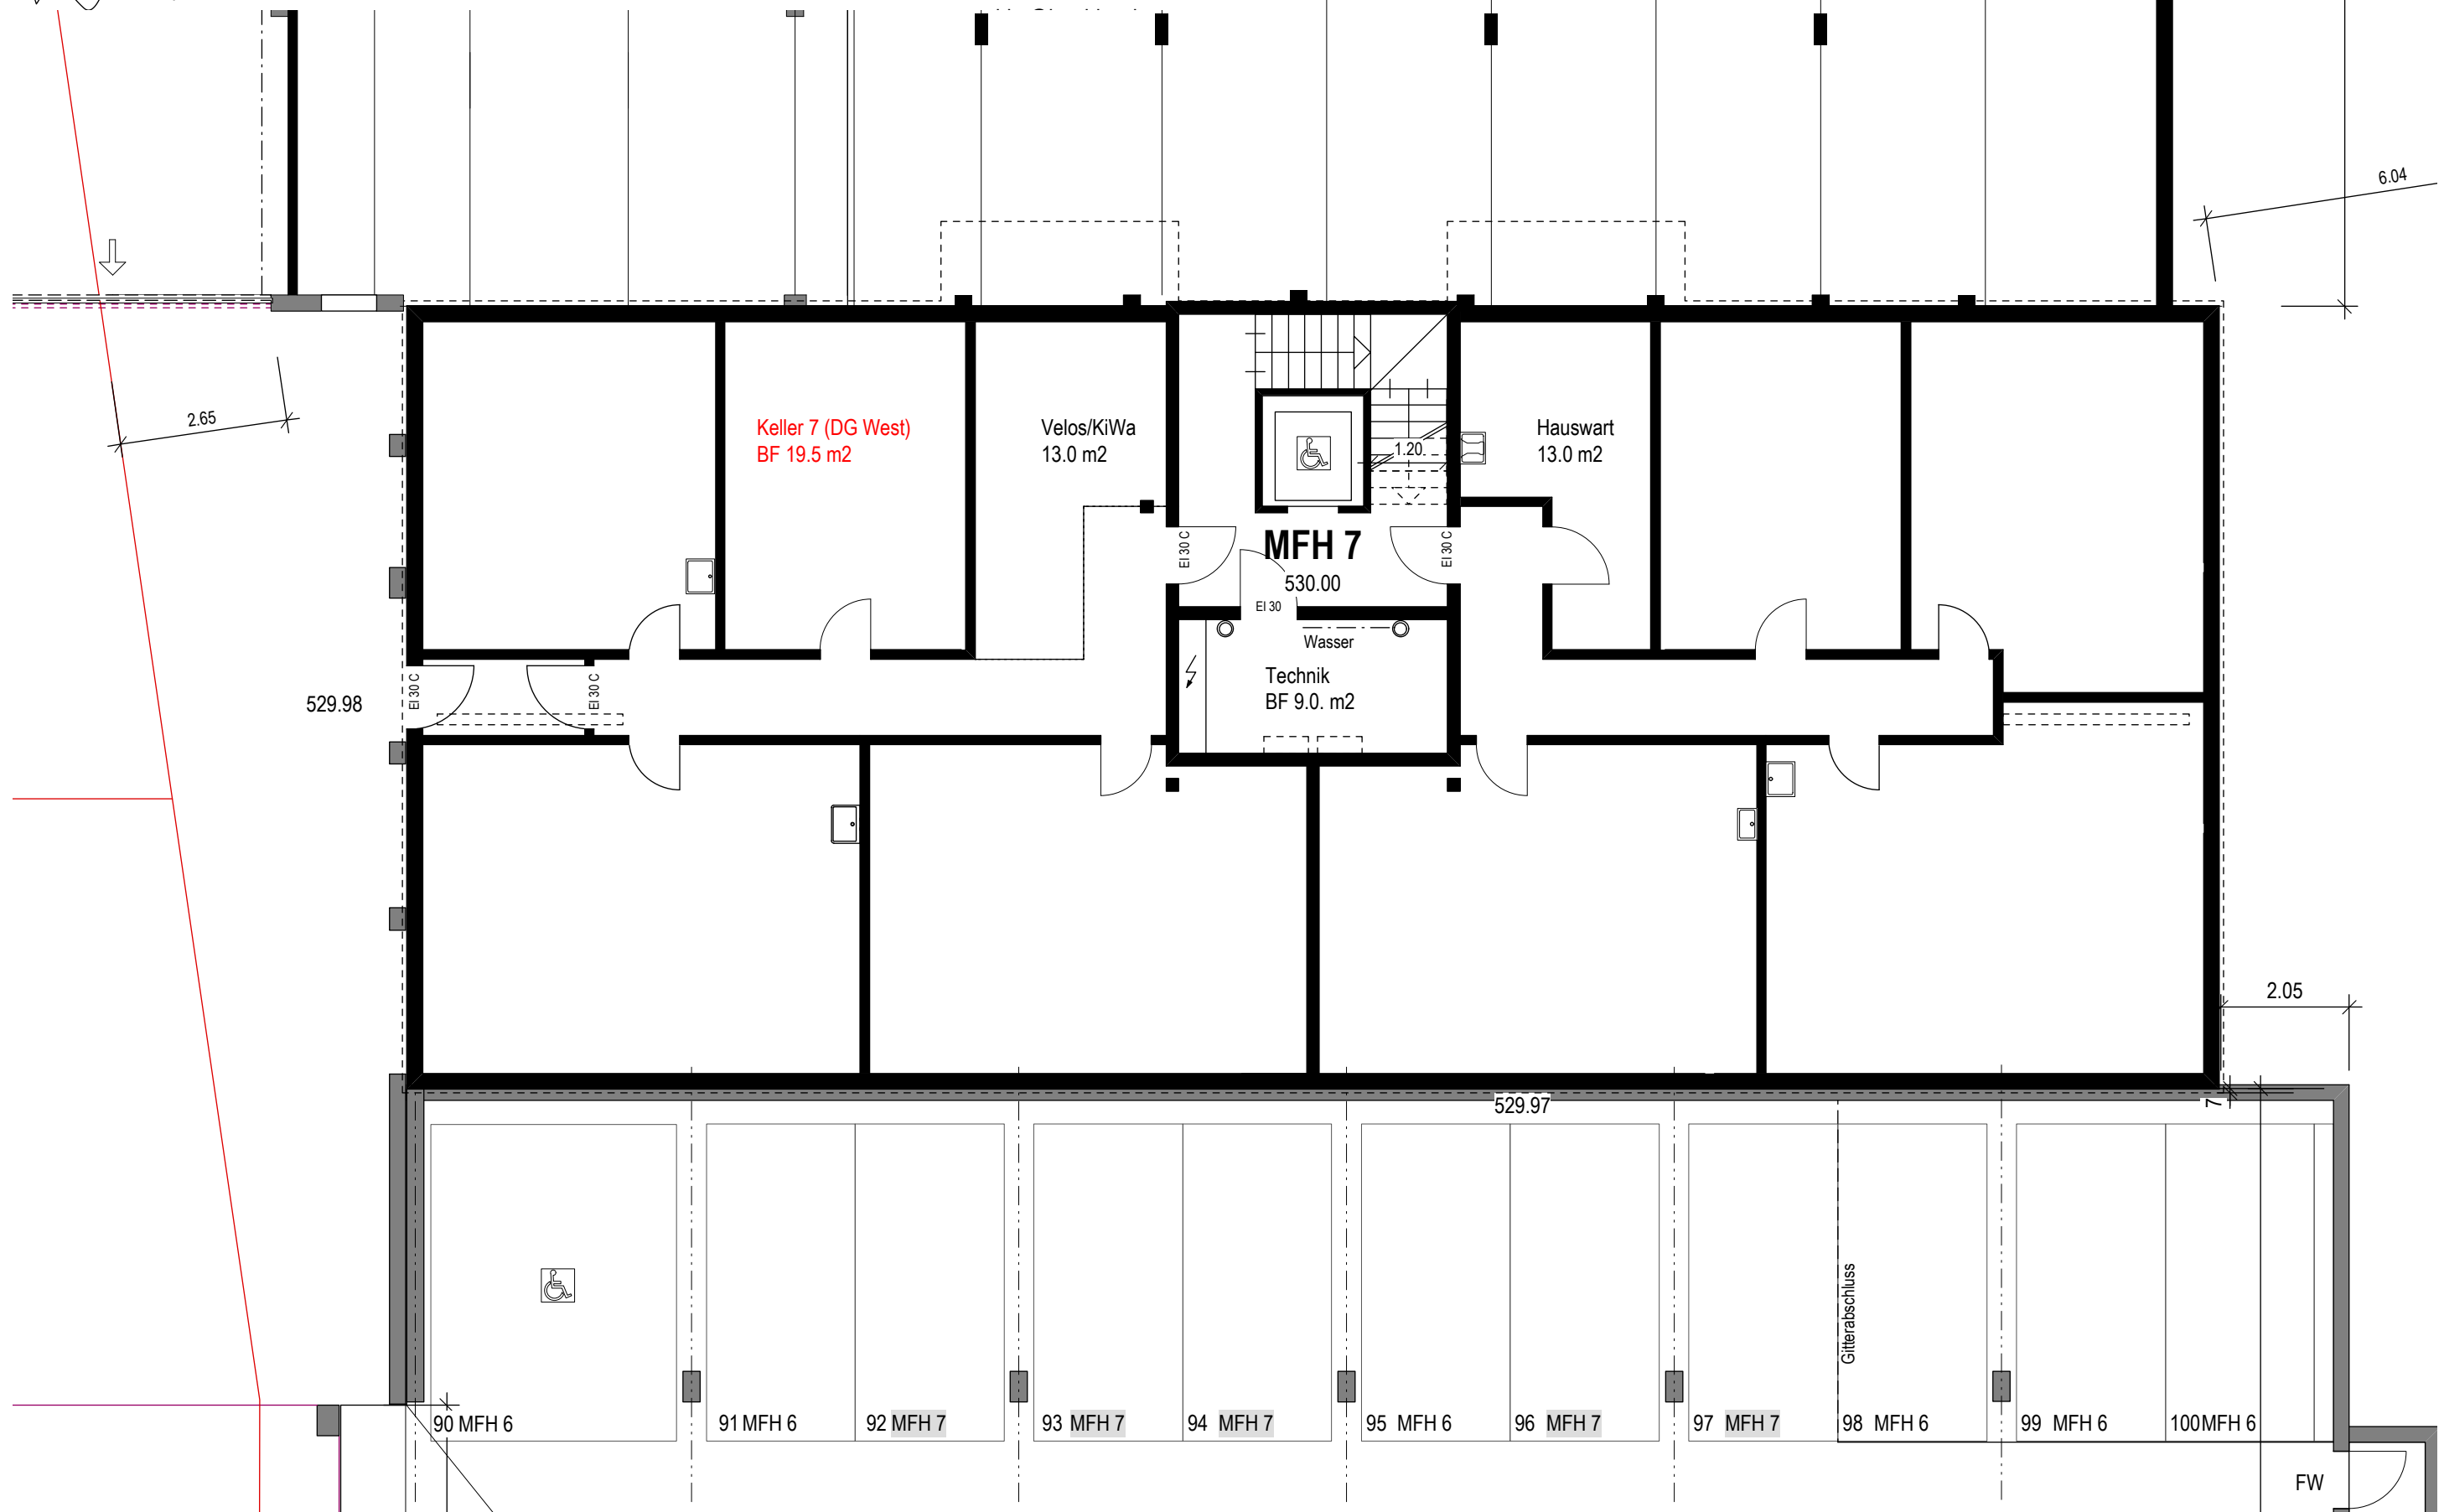

OBJEKT	Überbauung "Châtel" MFH 7/8, 8355 Aadorf	PLAN.-NR		3192
BAUHERRSCHAFT	Immowerft GmbH, Lussistrasse 7, 8536 Hüttwilen	MST	1:100	
PROJEKT	Dachgeschoss MFH 7	FORMAT	A3	
		DATUM	23.04.13	
		GEZEICHNET	SI	
		REVISION	18.12.13	
<b>Honegger Architekt AG</b>				
Am Rebberg 3 CH-8535 Herdern Tel. 052 748 20 20 Fax 052 748 20 21				
info@honeggerarchitekt.ch www.honeggerarchitekt.ch				
			08.02.12	

