


**B.1 - 3.5 Zimmer
Gartenwohnung 1:100**

Nettowohnfläche
90.3 m²

Aussennutzfläche
Sitzplatz 11.3 m²
Garten 116.9 m²

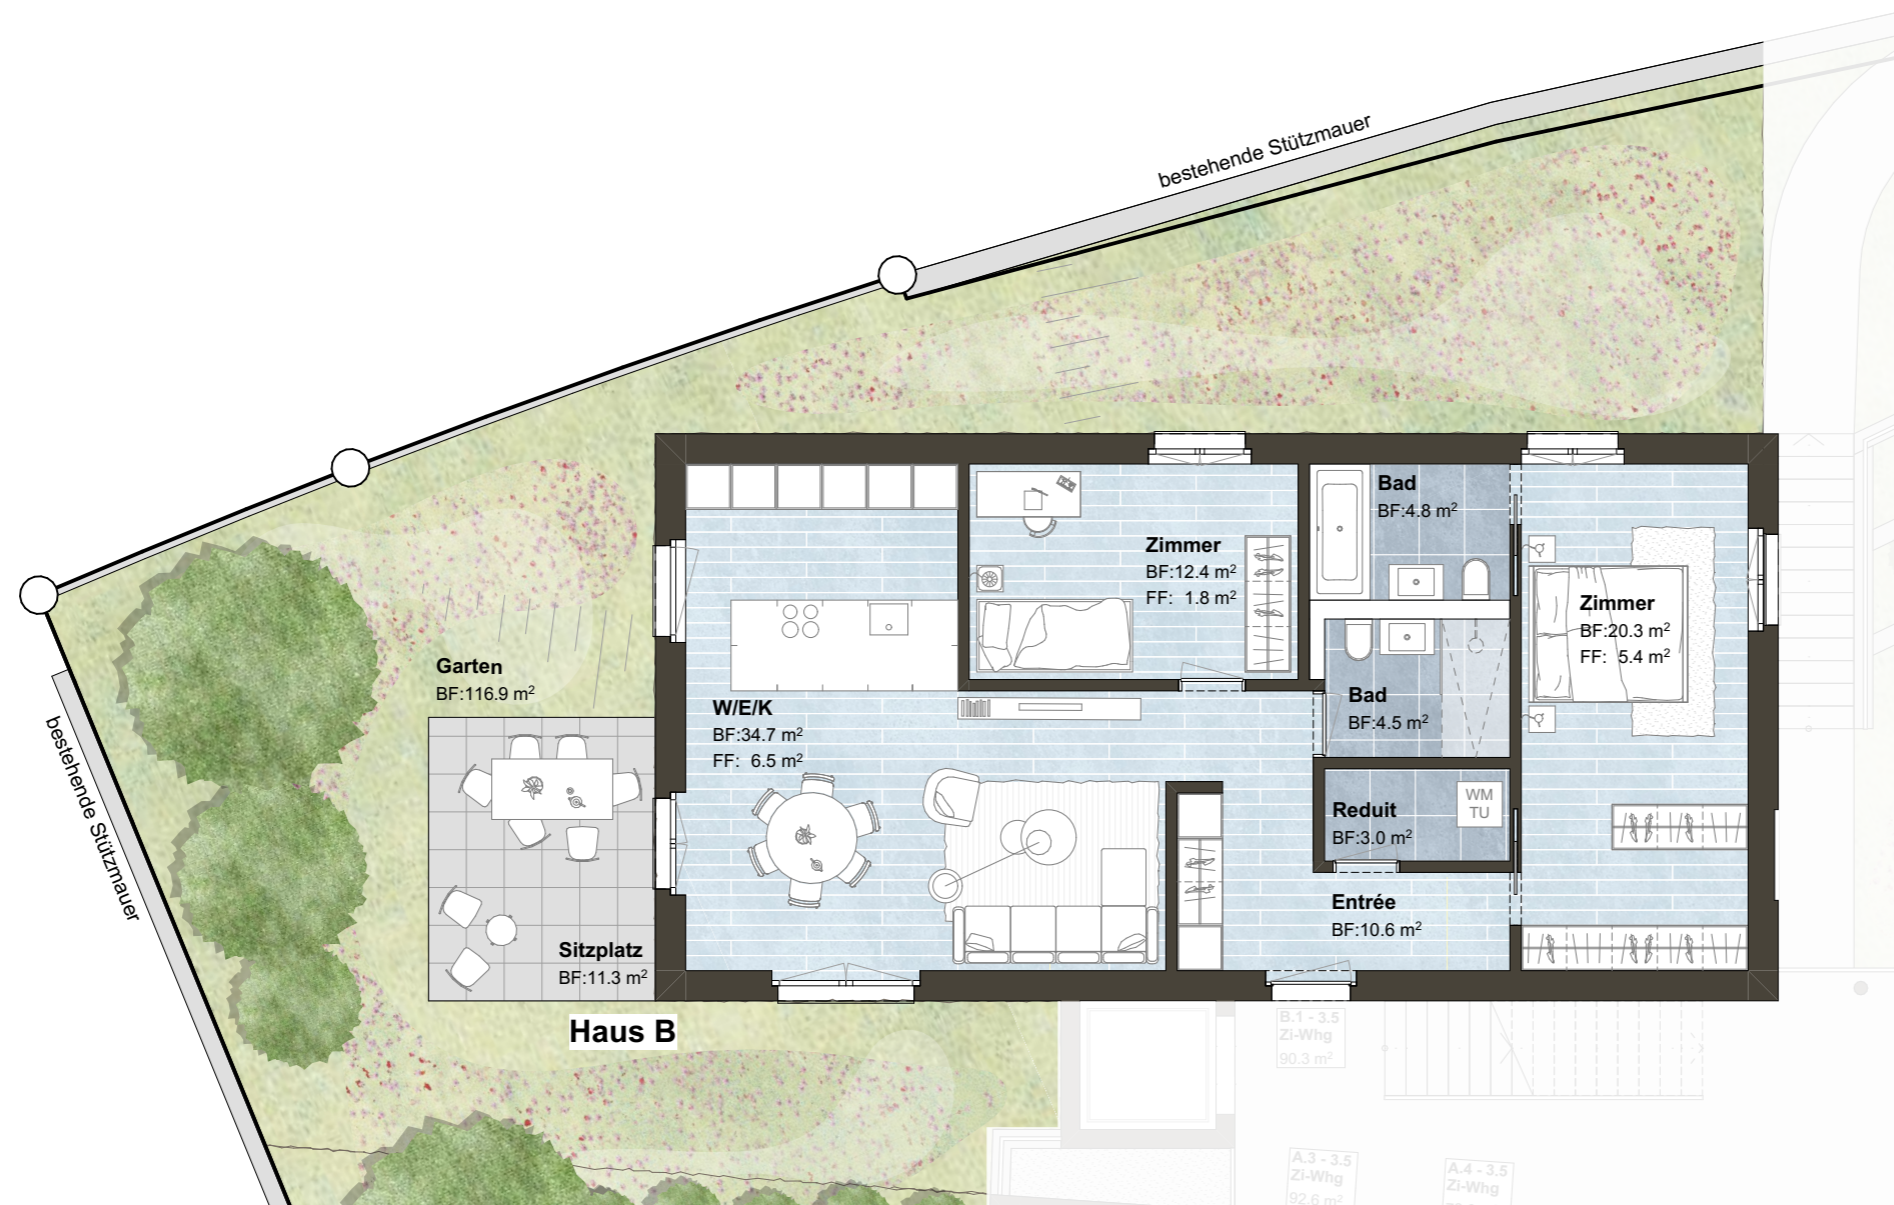

Wohnüberbauung Rosengartenstrasse
03.12.2025

