SBB 3134

3138

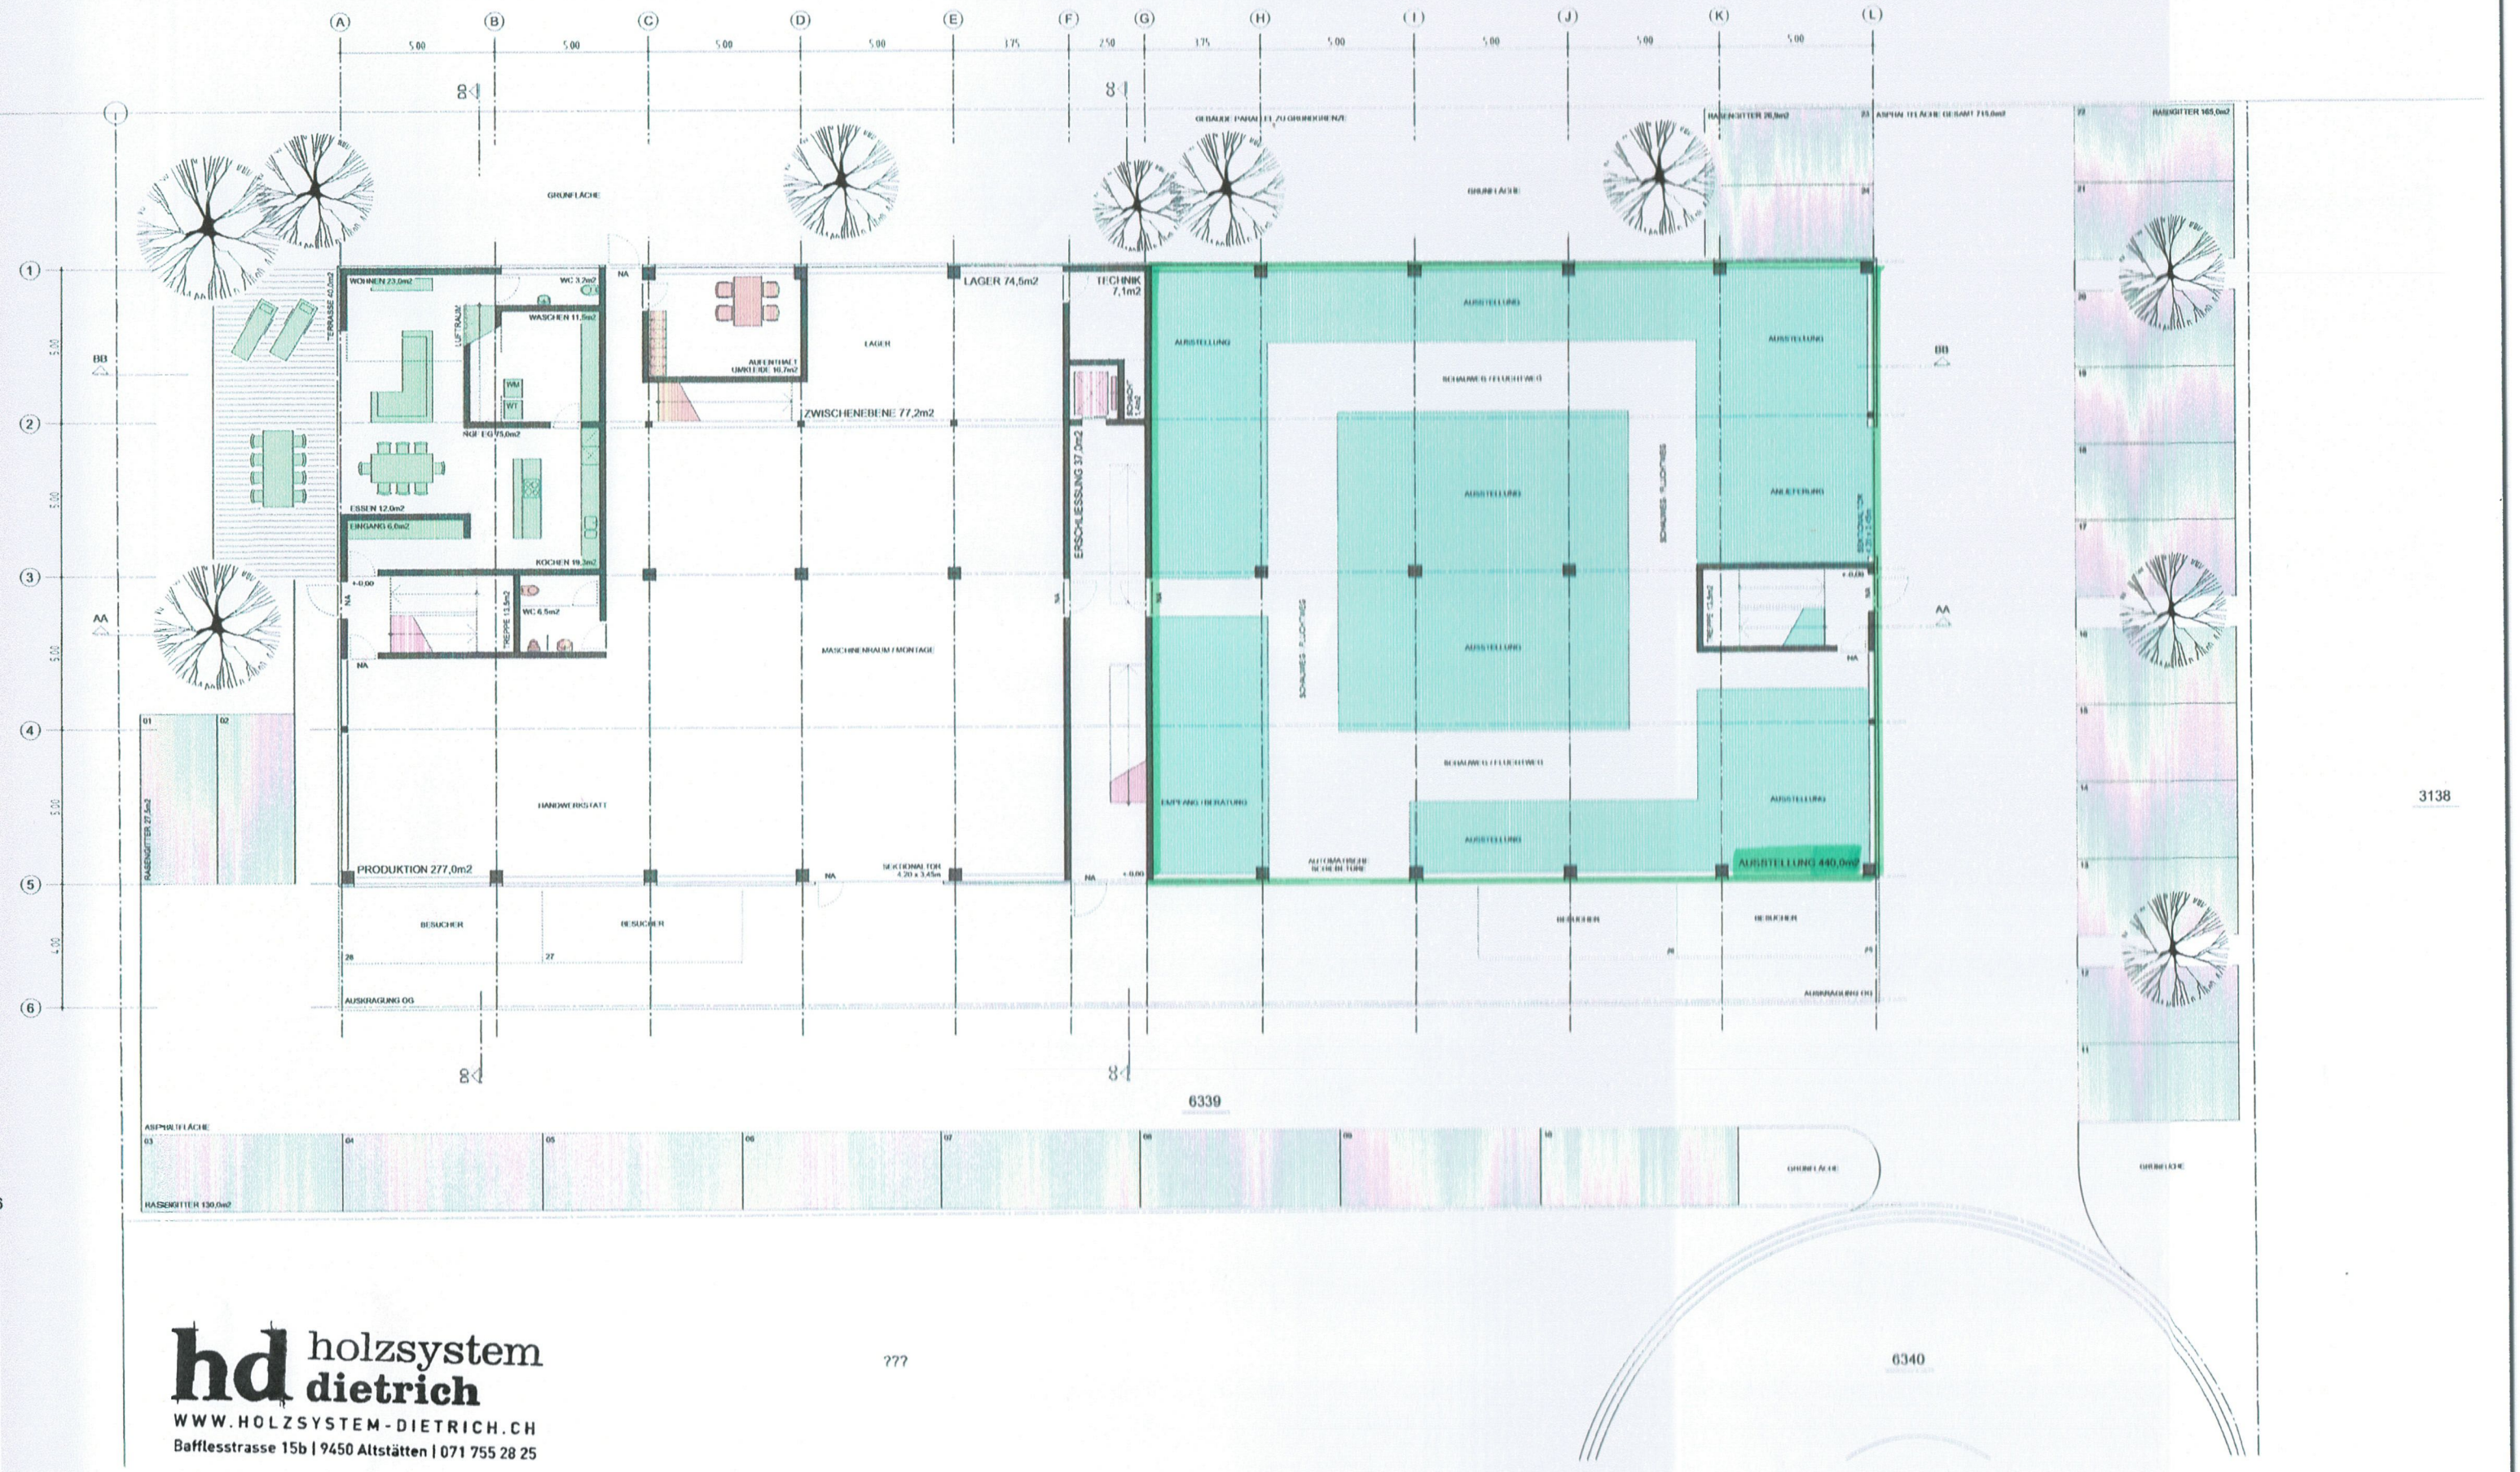

hd holzsystem dietrich

WWW.HOLZSYSTEM-DIETRICH.CH

Bafflesstrasse 15b | 9450 Altstätten | 071 755 28 25

???

Grundriss Erdgeschoss M 1 / 200