


499 Sanierung und Dachausbau MFH Tobler, Alte Hedingerstr. 31/33, 8910 Affoltern a. A.

Vermietung | 1. Obergeschoss

Plan Nr: 8020 Datum: 17.09.13 / tm Datei: Ausführung.pln
rev. 15.11.13 / tm

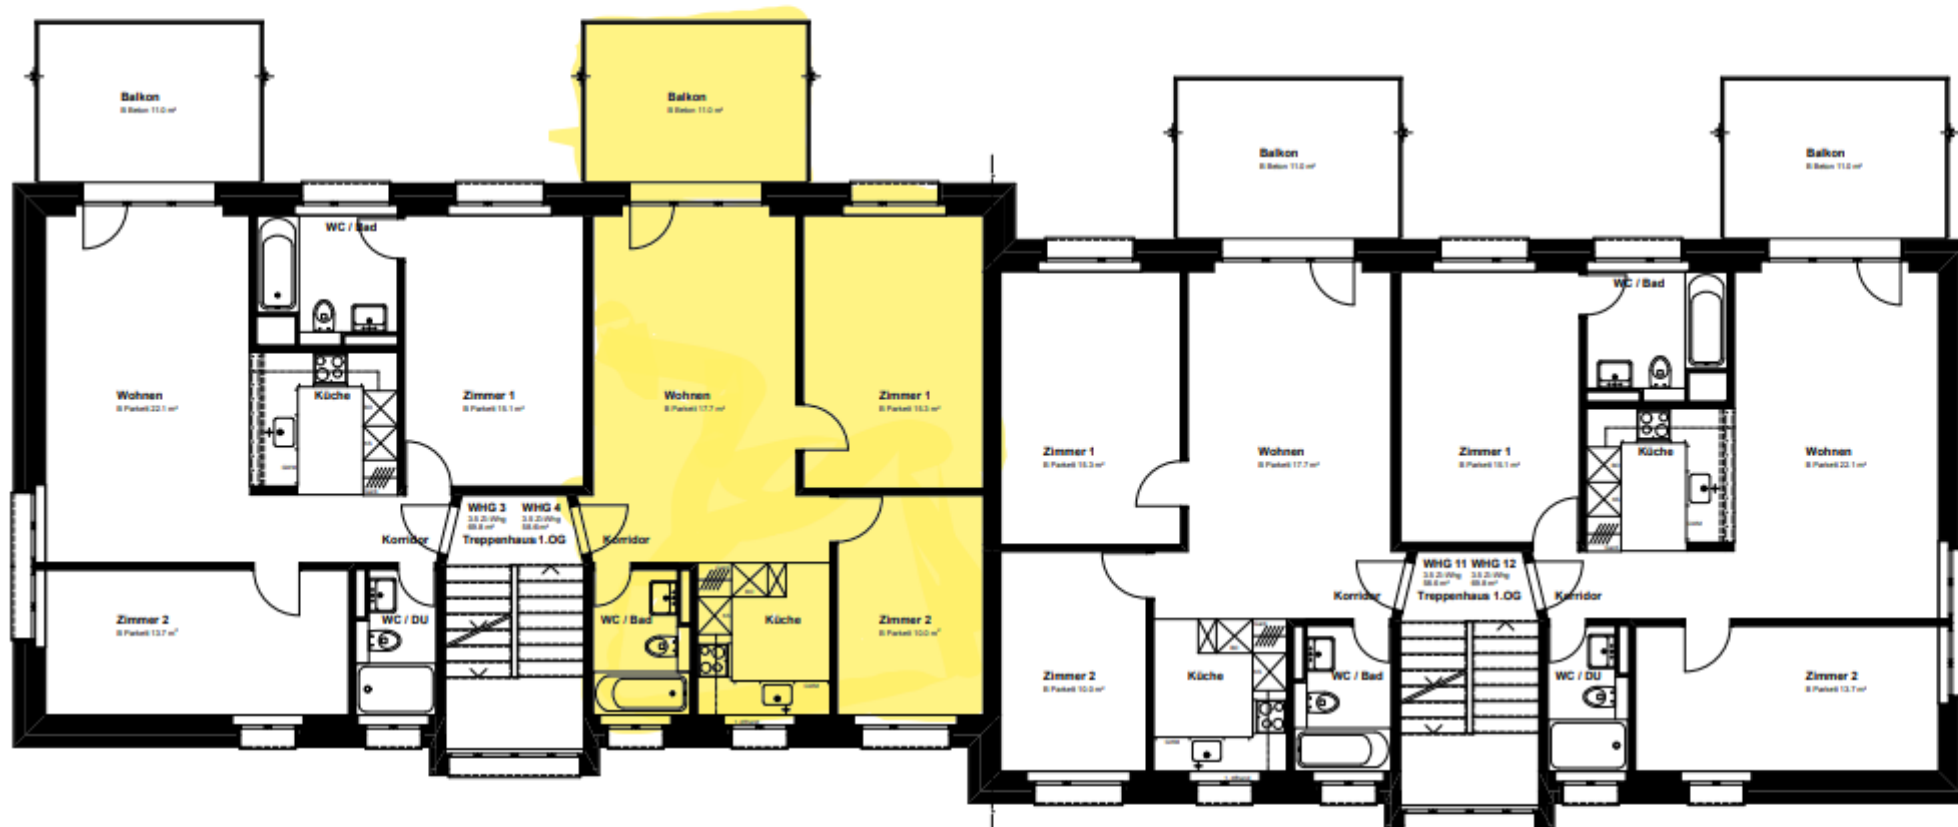

Technische Änderungen vorbehalten.
Stand 17.09.2013

