

CONSTRUCTION DE 4 VILLAS  
RUEYRES-SAINT-LAURENT

VILLA C  
PLAN D' EXECUTION PROVISOIRE

- Dessiné le 27 mars 2024

Echelle: 1:50e / Format A1

Dessiné par : LA
- Maçonnerie


Brique TC 12cm

Brique Béton 12cm

Brique TC 15cm

Isolation

Modification terrasse : 22.01.2025

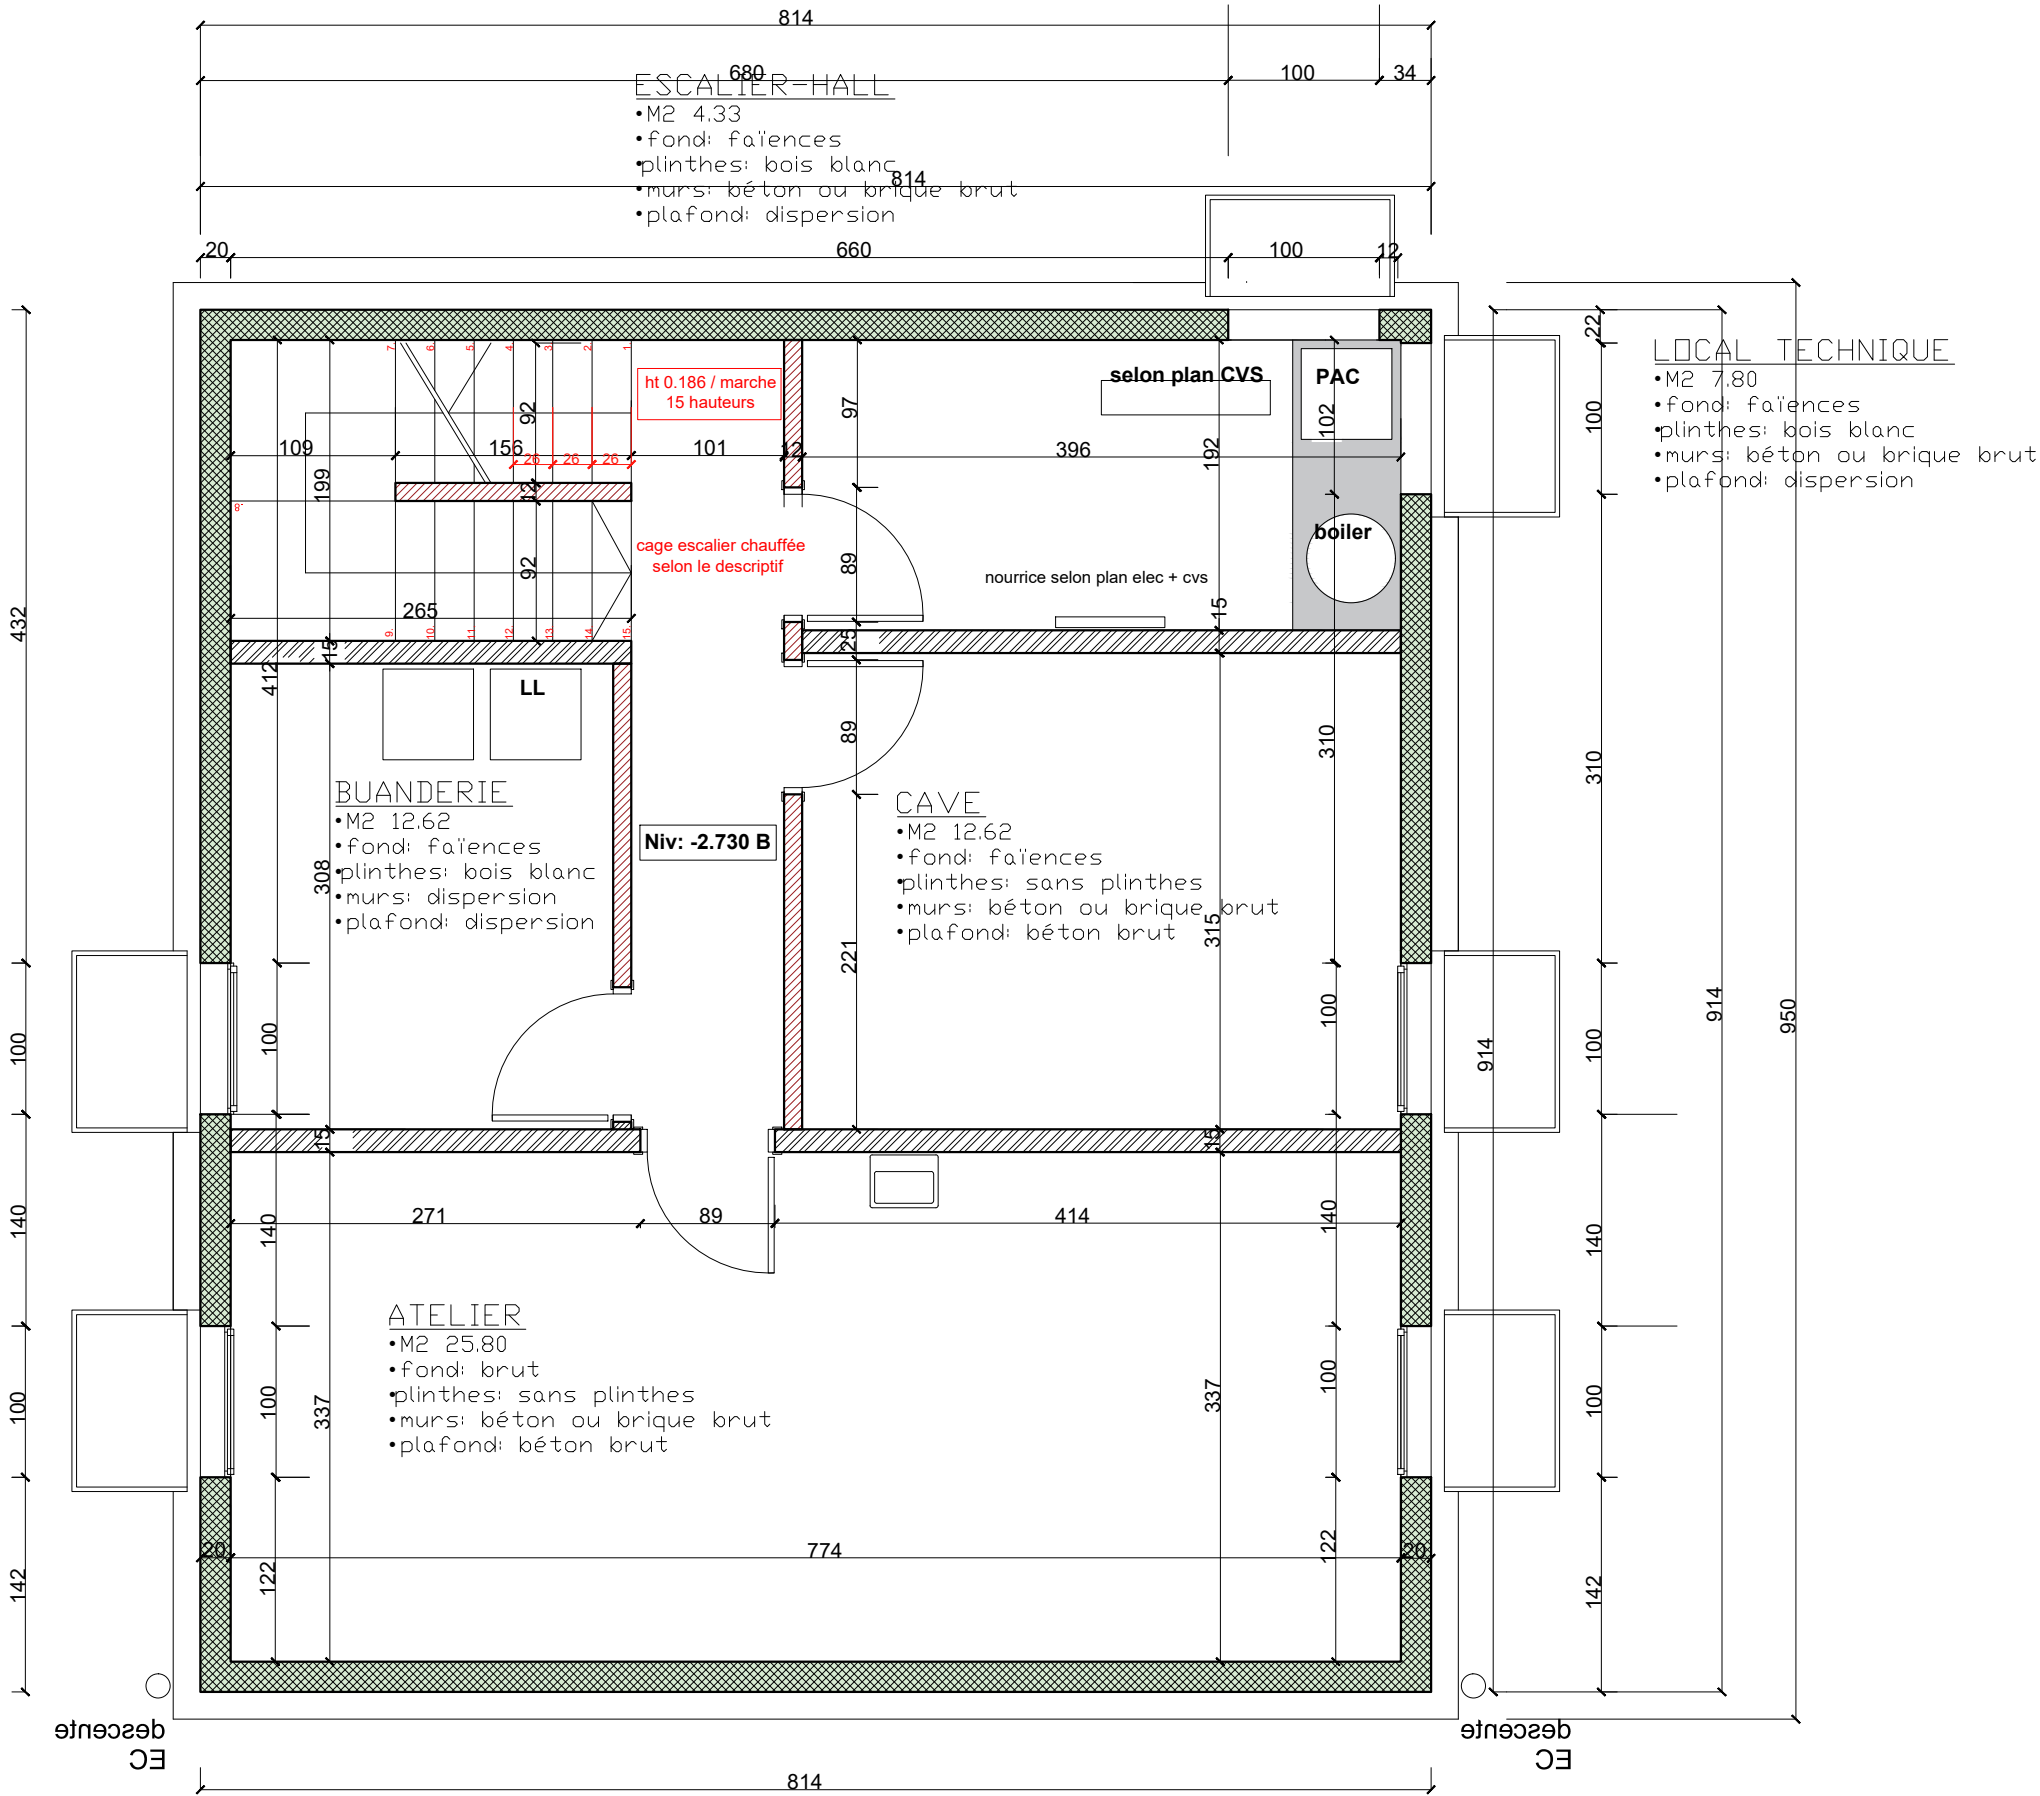

PLAN DE SOUS-SOL

