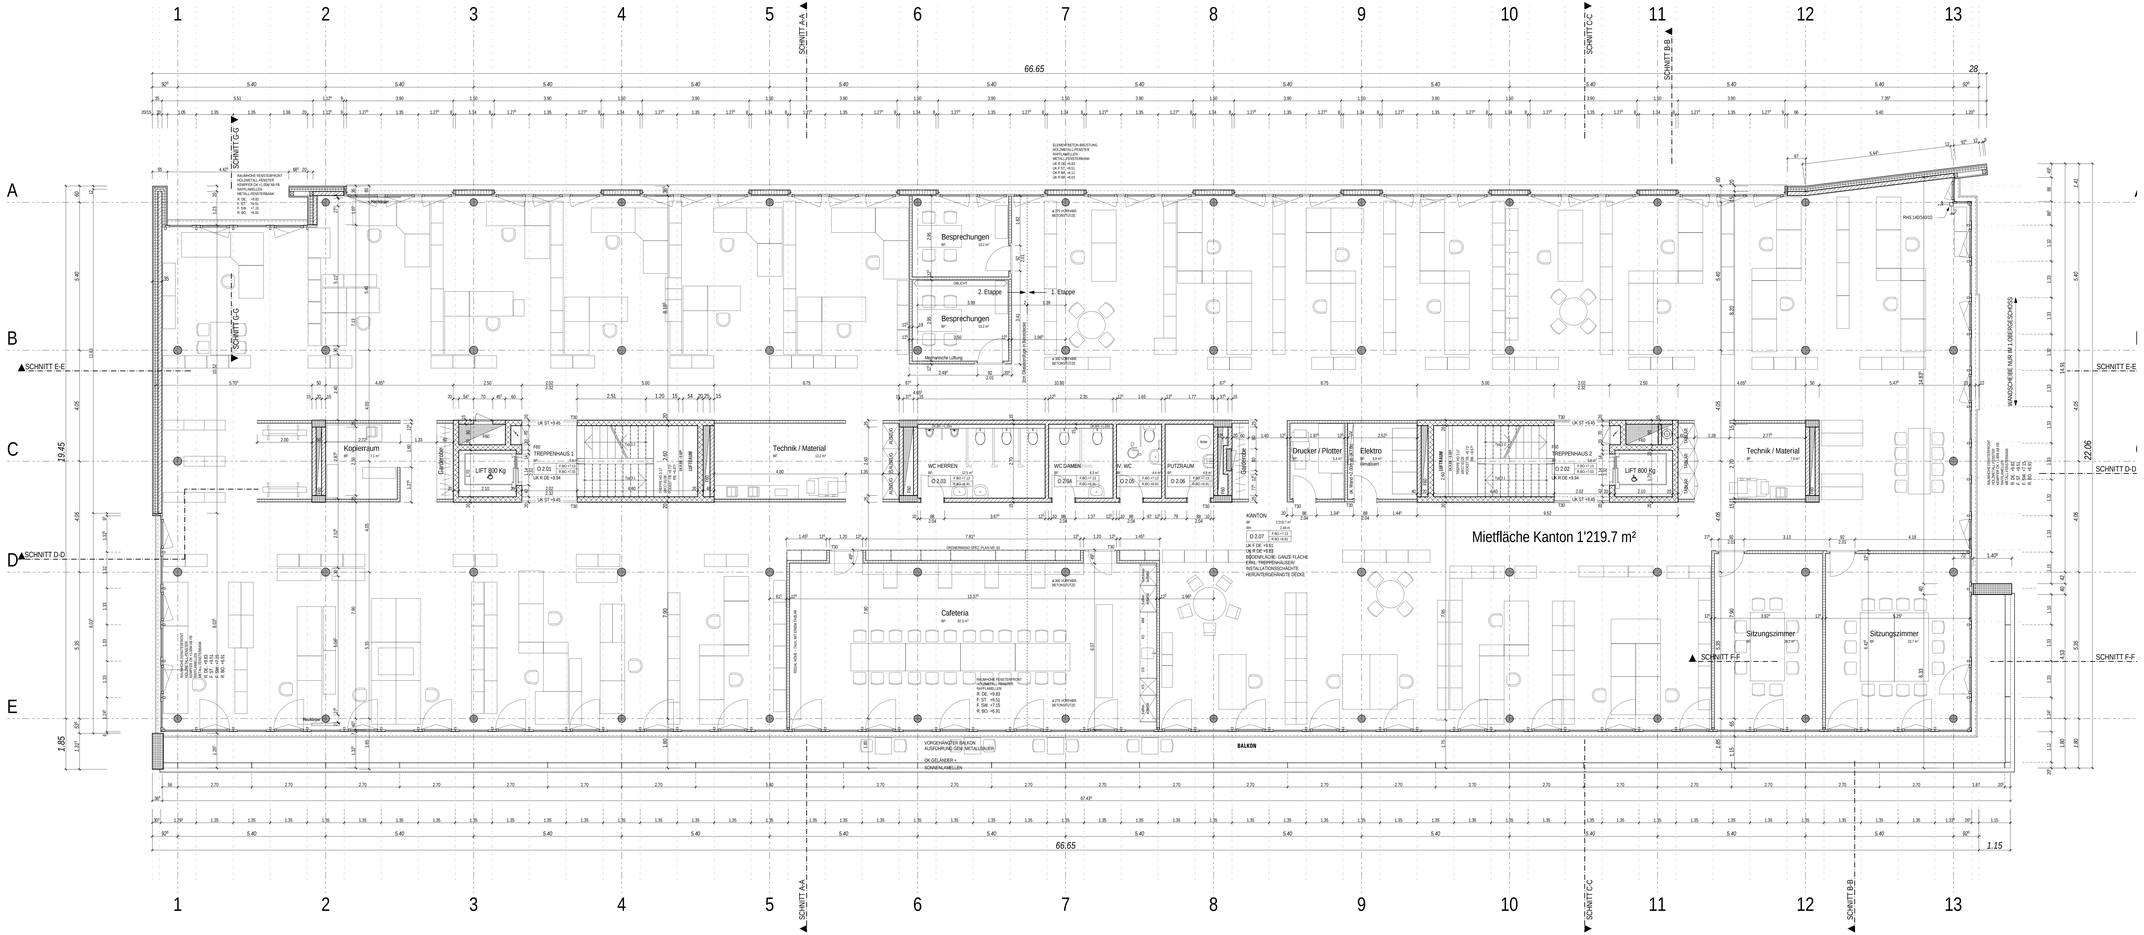
Besprechungen
Besprechungen
2. Etappe
1. Etappe
Kopierraum
Technik / Material
WC HERREN
WC DAMEN
PUTZRAUM
Drucker / Plotter
Elektro
Technik / Material
Mietfläche Kanton 1'219.7 m²
Cafeteria
Sitzungszimmer
Sitzungszimmer
BALKON
SCHNITT A-A
SCHNITT B-B
SCHNITT C-C
SCHNITT D-D
SCHNITT E-E
SCHNITT F-F
SCHNITT G-G
66.65
22.06
19.45