


Nutzungsart	Fläche m2
Hauptnutzfläche	112.07
Nebennutzfläche	11.86
Funktionsfläche	5.93

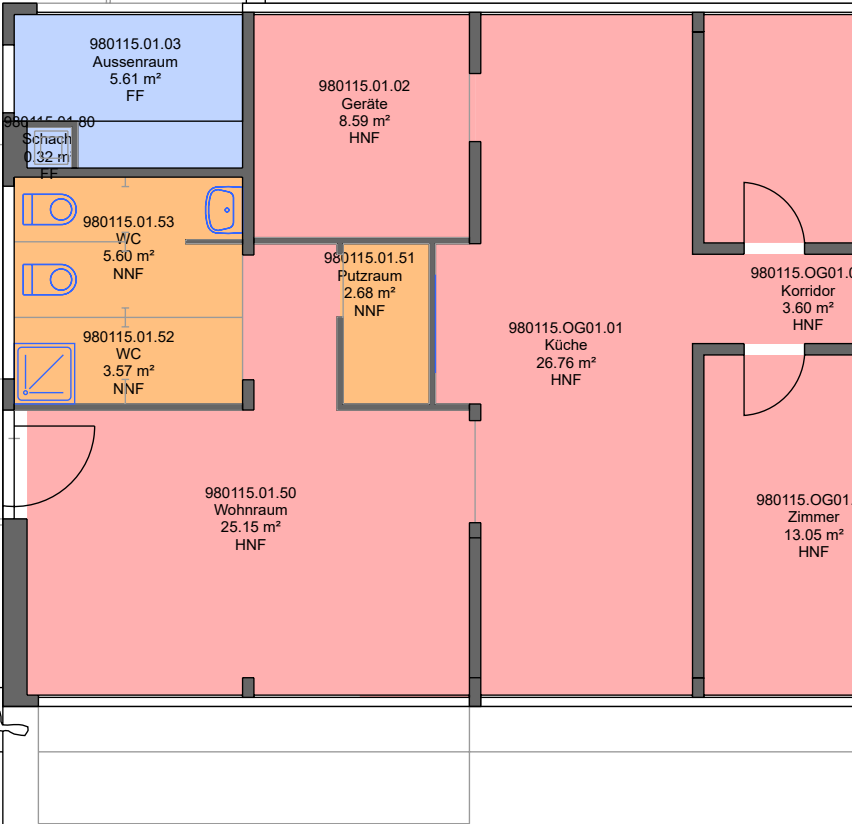

Stadt Adliswil

980.115

Wannetenstrasse 4
8134 Adliswil


1. Obergeschoss

Nutzungsartenplan 1:100


Letzte Mutation:
19.02.2026

Druckdatum:
19.03.2026

Planformat:
A4

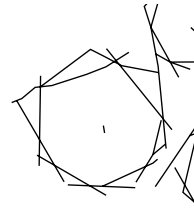

Nutzungsart	Fläche m2
Hauptnutzfläche	112.07
Nebennutzfläche	11.86
Funktionsfläche	5.20

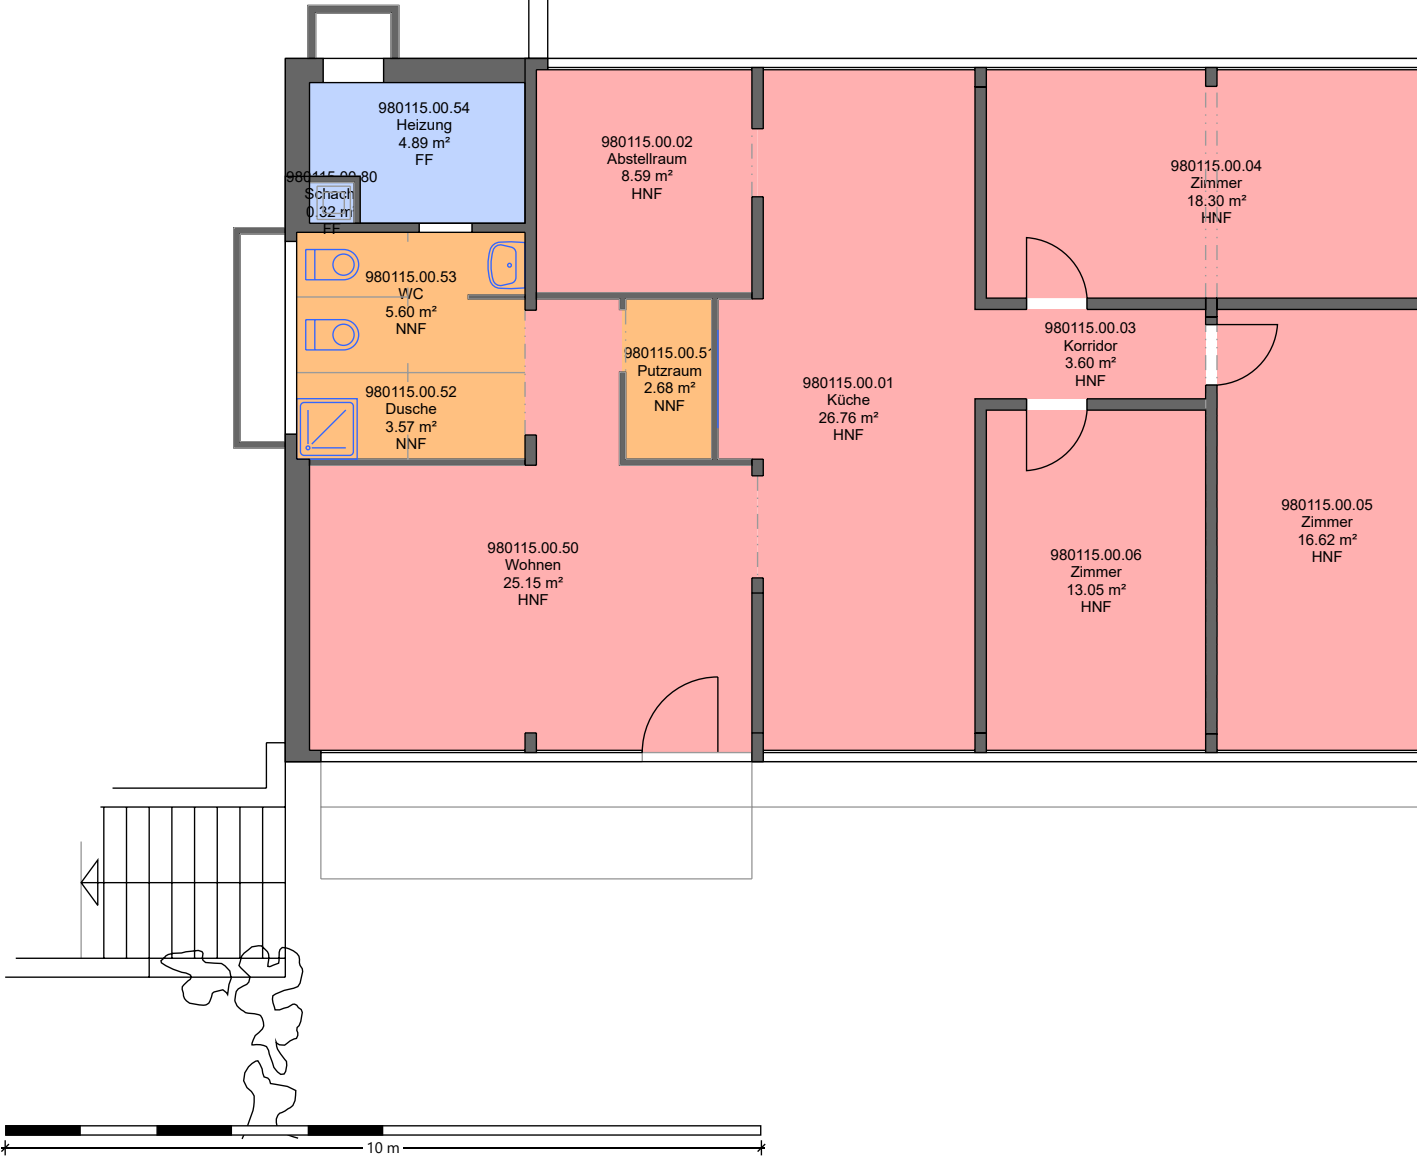

Stadt Adliswil

980.115

Wannetenstrasse 4
8134 Adliswil

Erdgeschoss


Nutzungsartenplan 1:100

Letzte Mutation:
19.02.2026

Druckdatum:
19.03.2026

Planformat:
A4

Nutzungsart	Fläche m2
Aussen-Verkehrsfläche	4.20
Nebennutzfläche	66.53
Verkehrsfläche	5.39

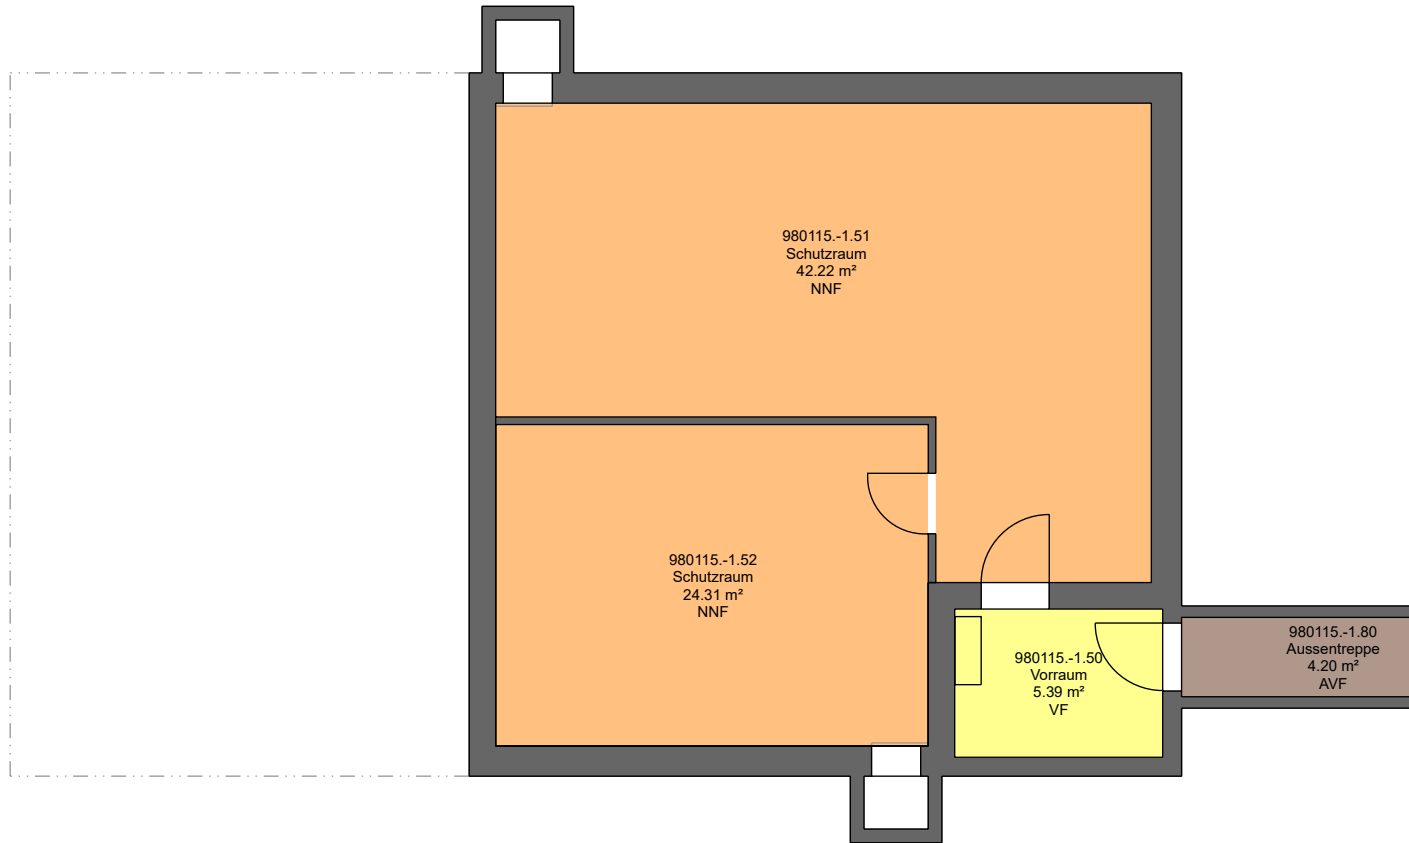

Stadt Adliswil		980.115
Wannetenstrasse 4 8134 Adliswil		
1. Untergeschoss		
Nutzungsartenplan	1:100	
Letzte Mutation: 19.02.2026	Druckdatum: 19.03.2026	Planformat: A4

