


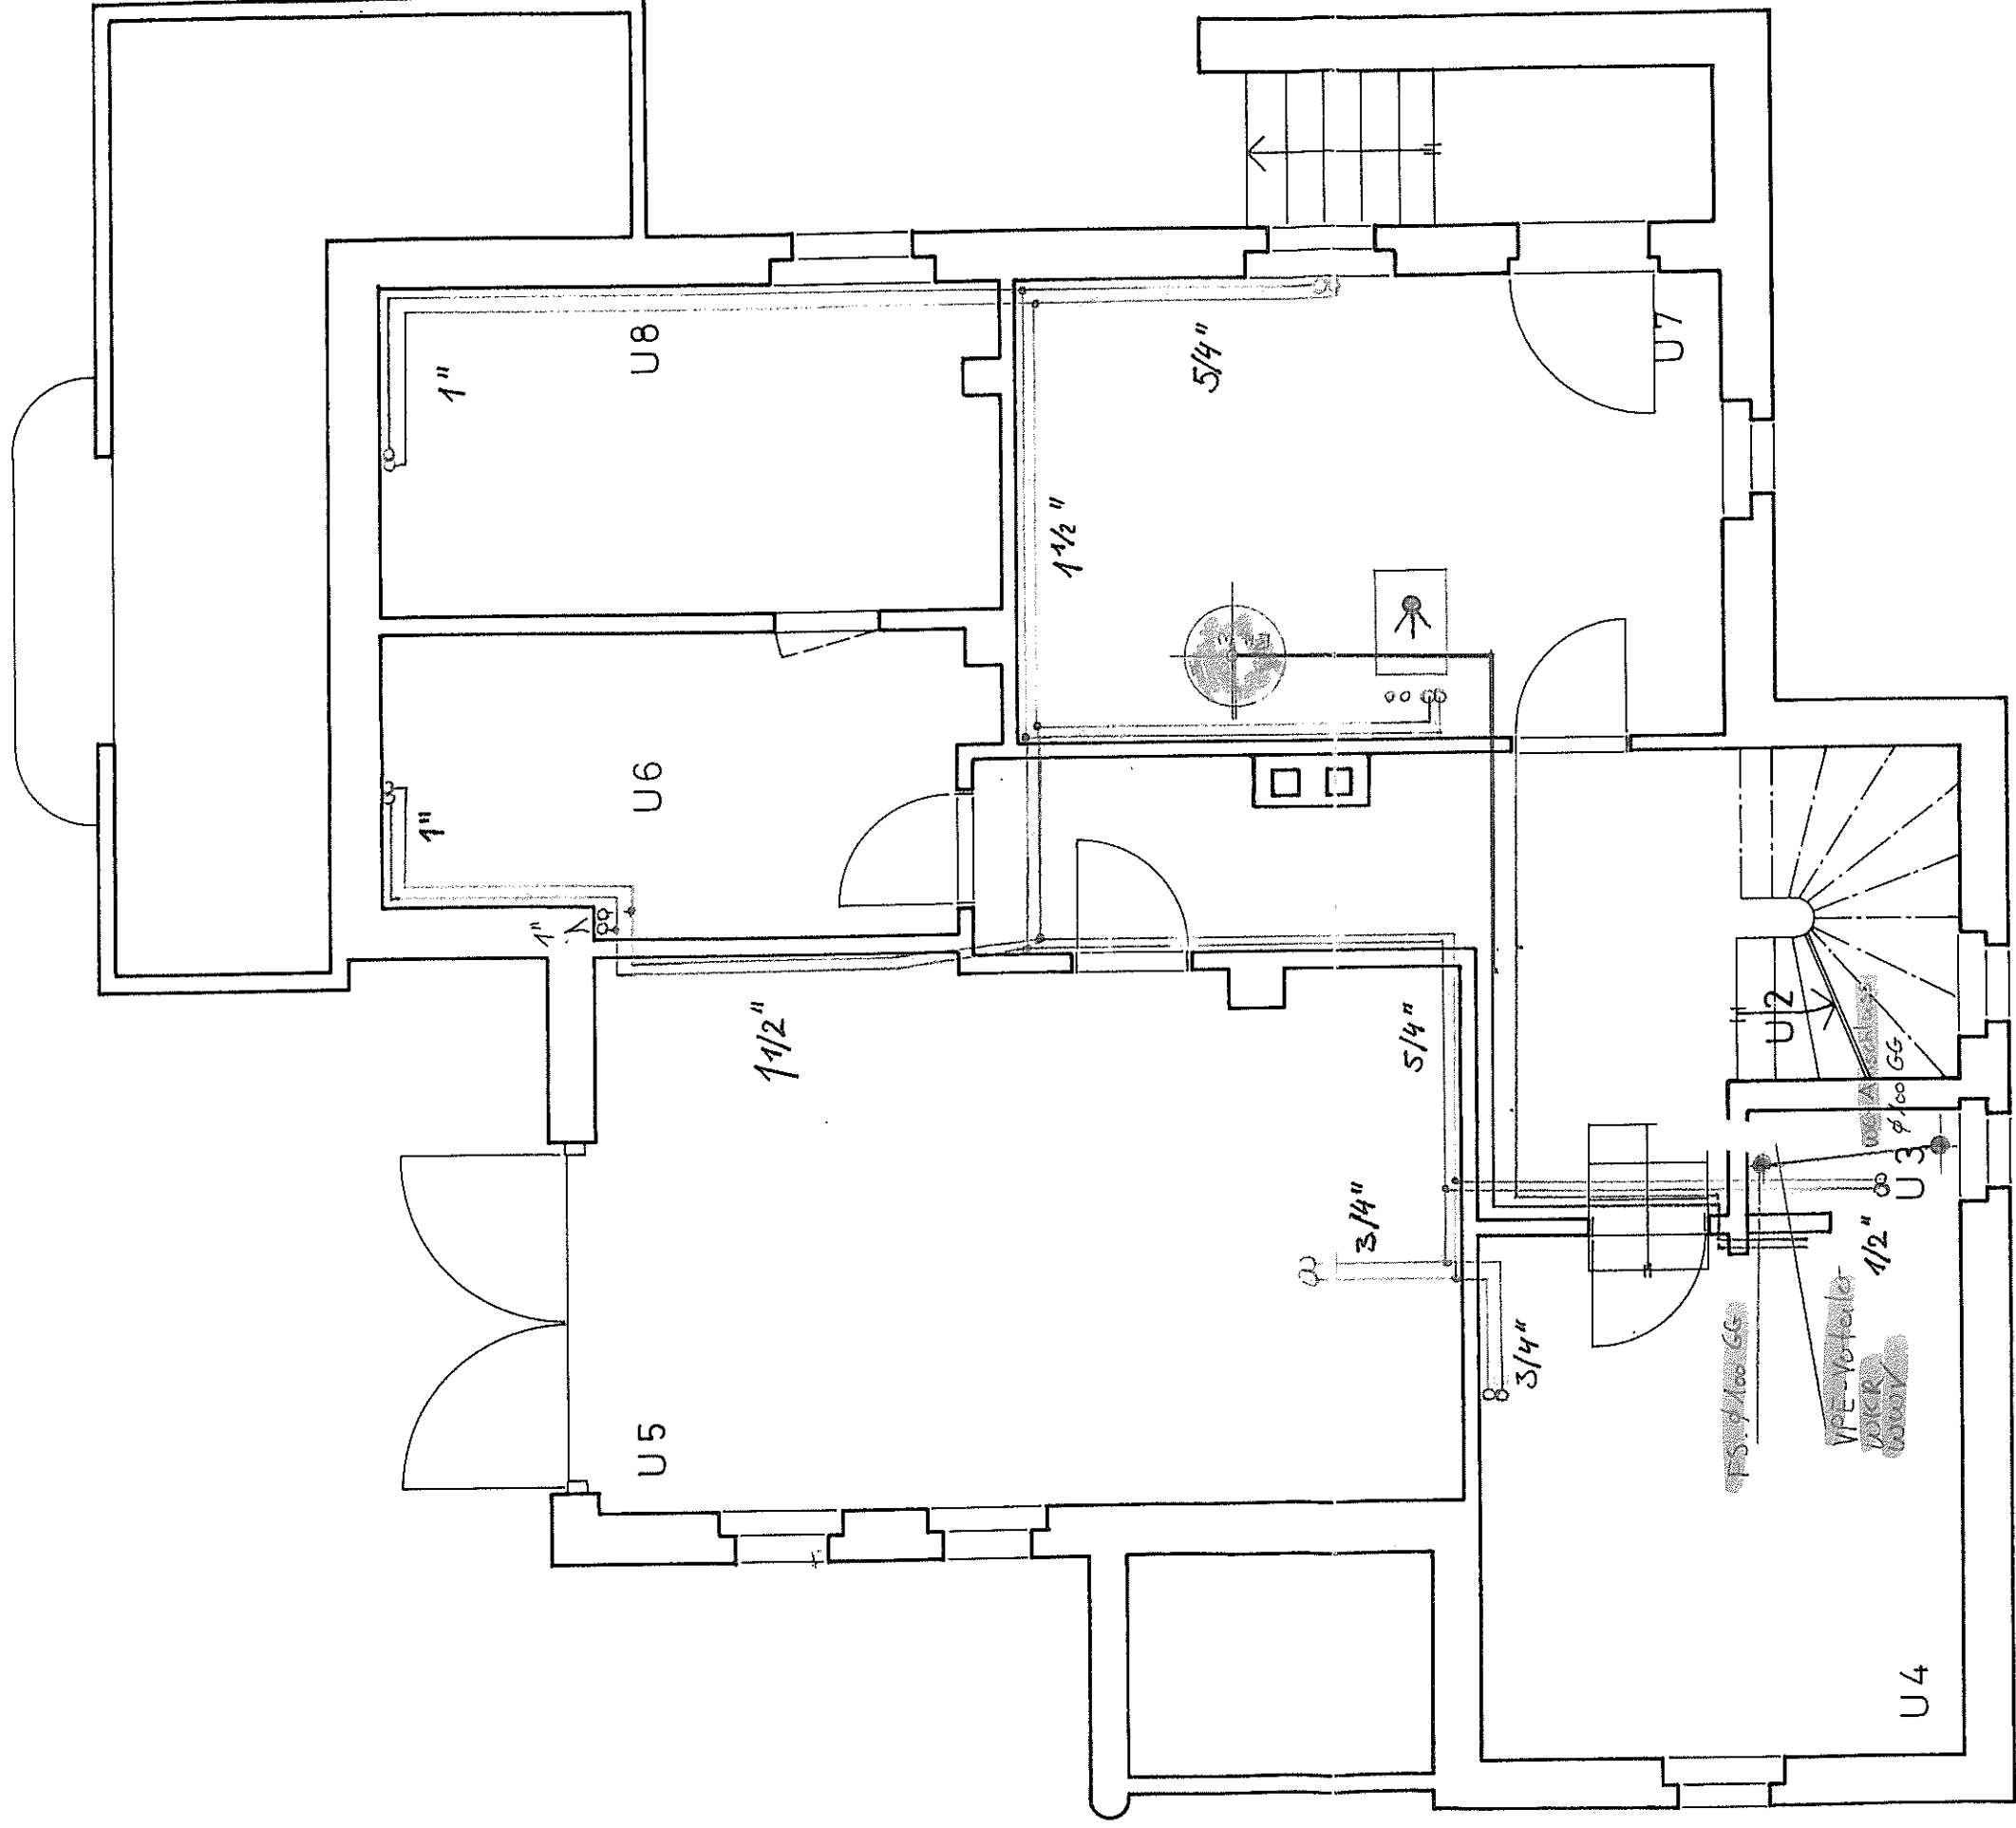

== = Leitungen isolieren

REVISION 9.11.98/mh

Häusler + Bachmann AG
Ingenieurbüro
Rabengasse 5
4800 Zefingen

PROJEKT HEIZUNG SANITÄER


21.02.98/SS

EVANG. REF. LANDESKIRCHE DES KANTONS AARGAU
EFH, ZURLINDENSTRASSE 2, 5000 Aarau
GRUNDRISS UG

18/9/98/mh

SCHIBLI + ZERKIEBEL ARCHITEKTEN AG, DIPL. ARCH. ETH/SIA, 5000 Aarau
DIM: 30/42 MST: 1:50 GEZ: S.F. DAT: 11.11.97 KORR:

97.08 RENOVATION 98

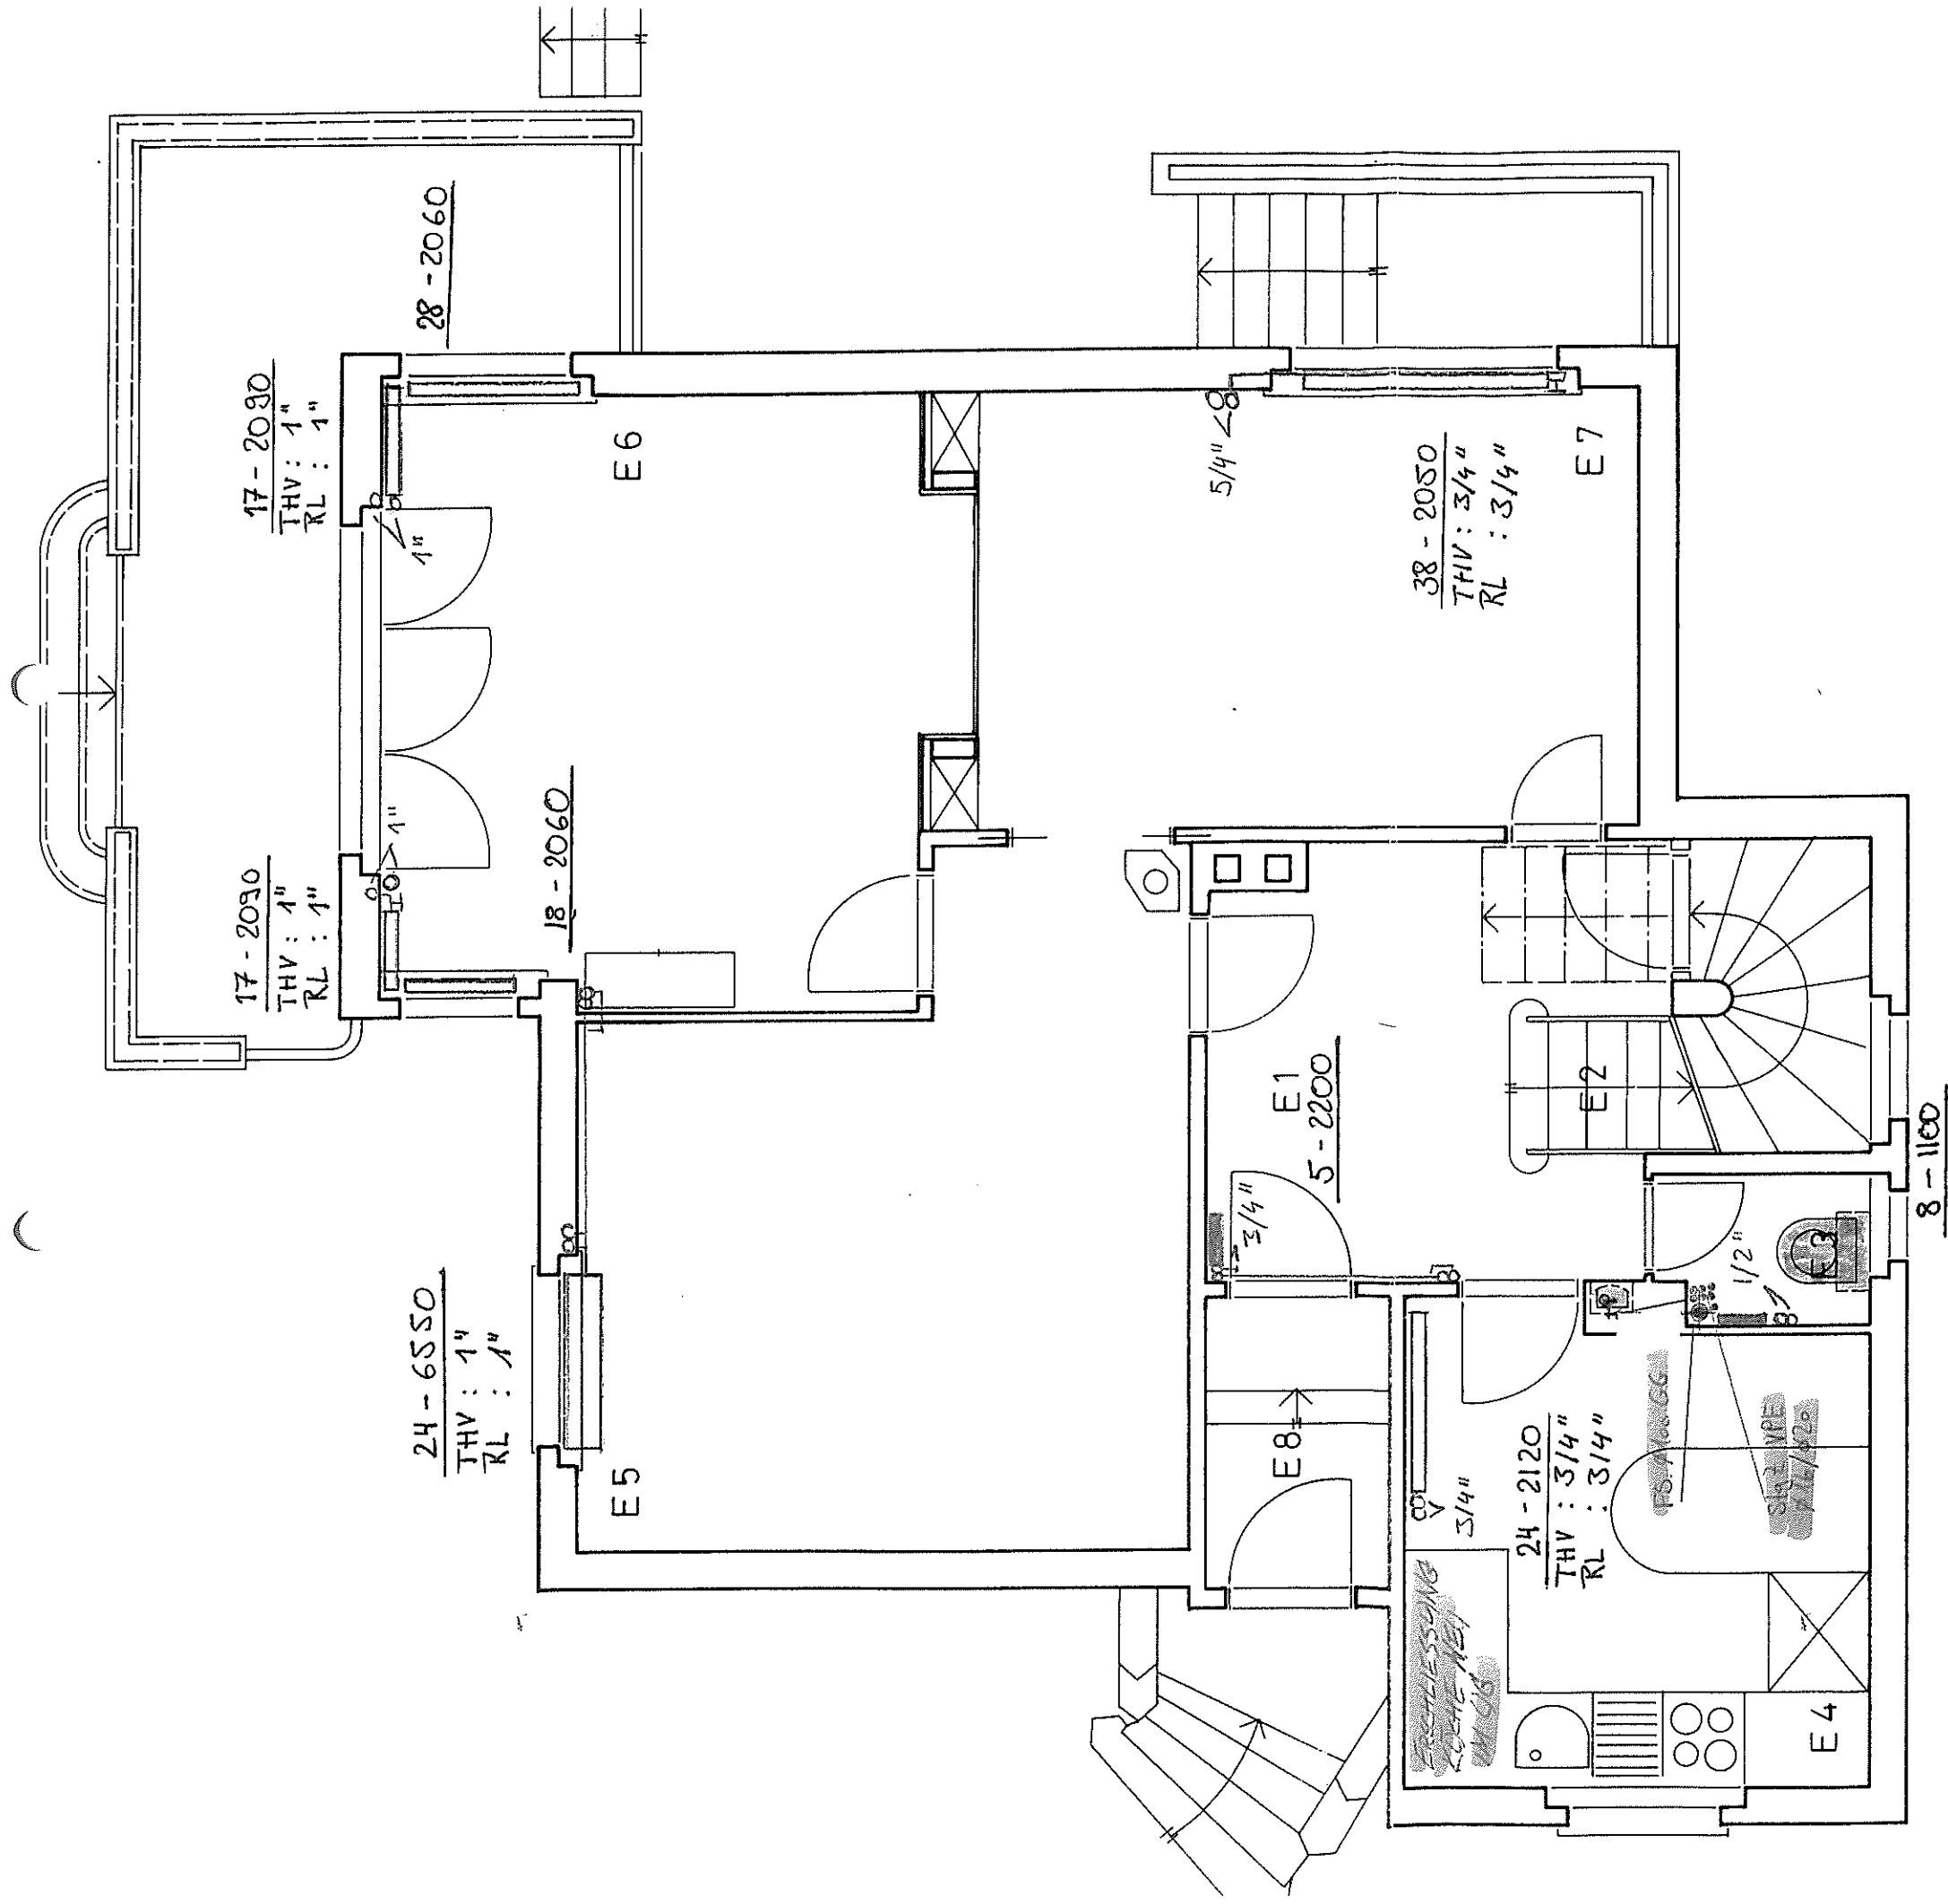

REVISION 9.11.98/mb

Häusler + Bachmann AG
Ingenieurbüro
Rabengasse 5
4800 Zofingen

PROJEKT HEIZUNG SANITAER

24.02.98/sg


18.11.98/mb

EVANG. REF. LANDESKIRCHE DES KANTONS AARGAU
EFH, ZURLINDENSTRASSE 2, 5000 AARGAU

GRUNDRISS EG

SCHIBLI + ZERKIEBEL ARCHITEKTEN AG, DIPL. ARCH. ETH/SIA, 5000 AARGAU
DIM: 30/1/2 MST: 1:50 GEZ: S.F. DAT: 11.11.97 KORR:

97.08 RENOVATION '98

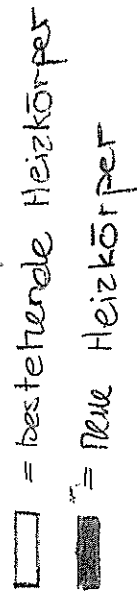

Häusler + Bachmann AG
Ingenieurbüro
Rabengasse 5
4800 Zefingen

24.02.98/59


EVANG. REF. LANDESKIRCHE DES KANTONS AARGAU
EFH, ZURLINDENSTRASSE 2, 5000 AARGAU
GRUNDRISS OG

400/86/6/87

SCHIBLI + ZERKIEBEL ARCHITEKTENAG, DIPL. ARCH. ETH/SIA, 5000 AARAU
 DIM: 30/4.2 MST: 1:50 GEZ: S.F. DAT: 11.11.97 - KORR:
 97.08 RENOVATION 98

97.08 RENOVATION 98

27 - 4550
THV : 1/2"
RL : 1/2"

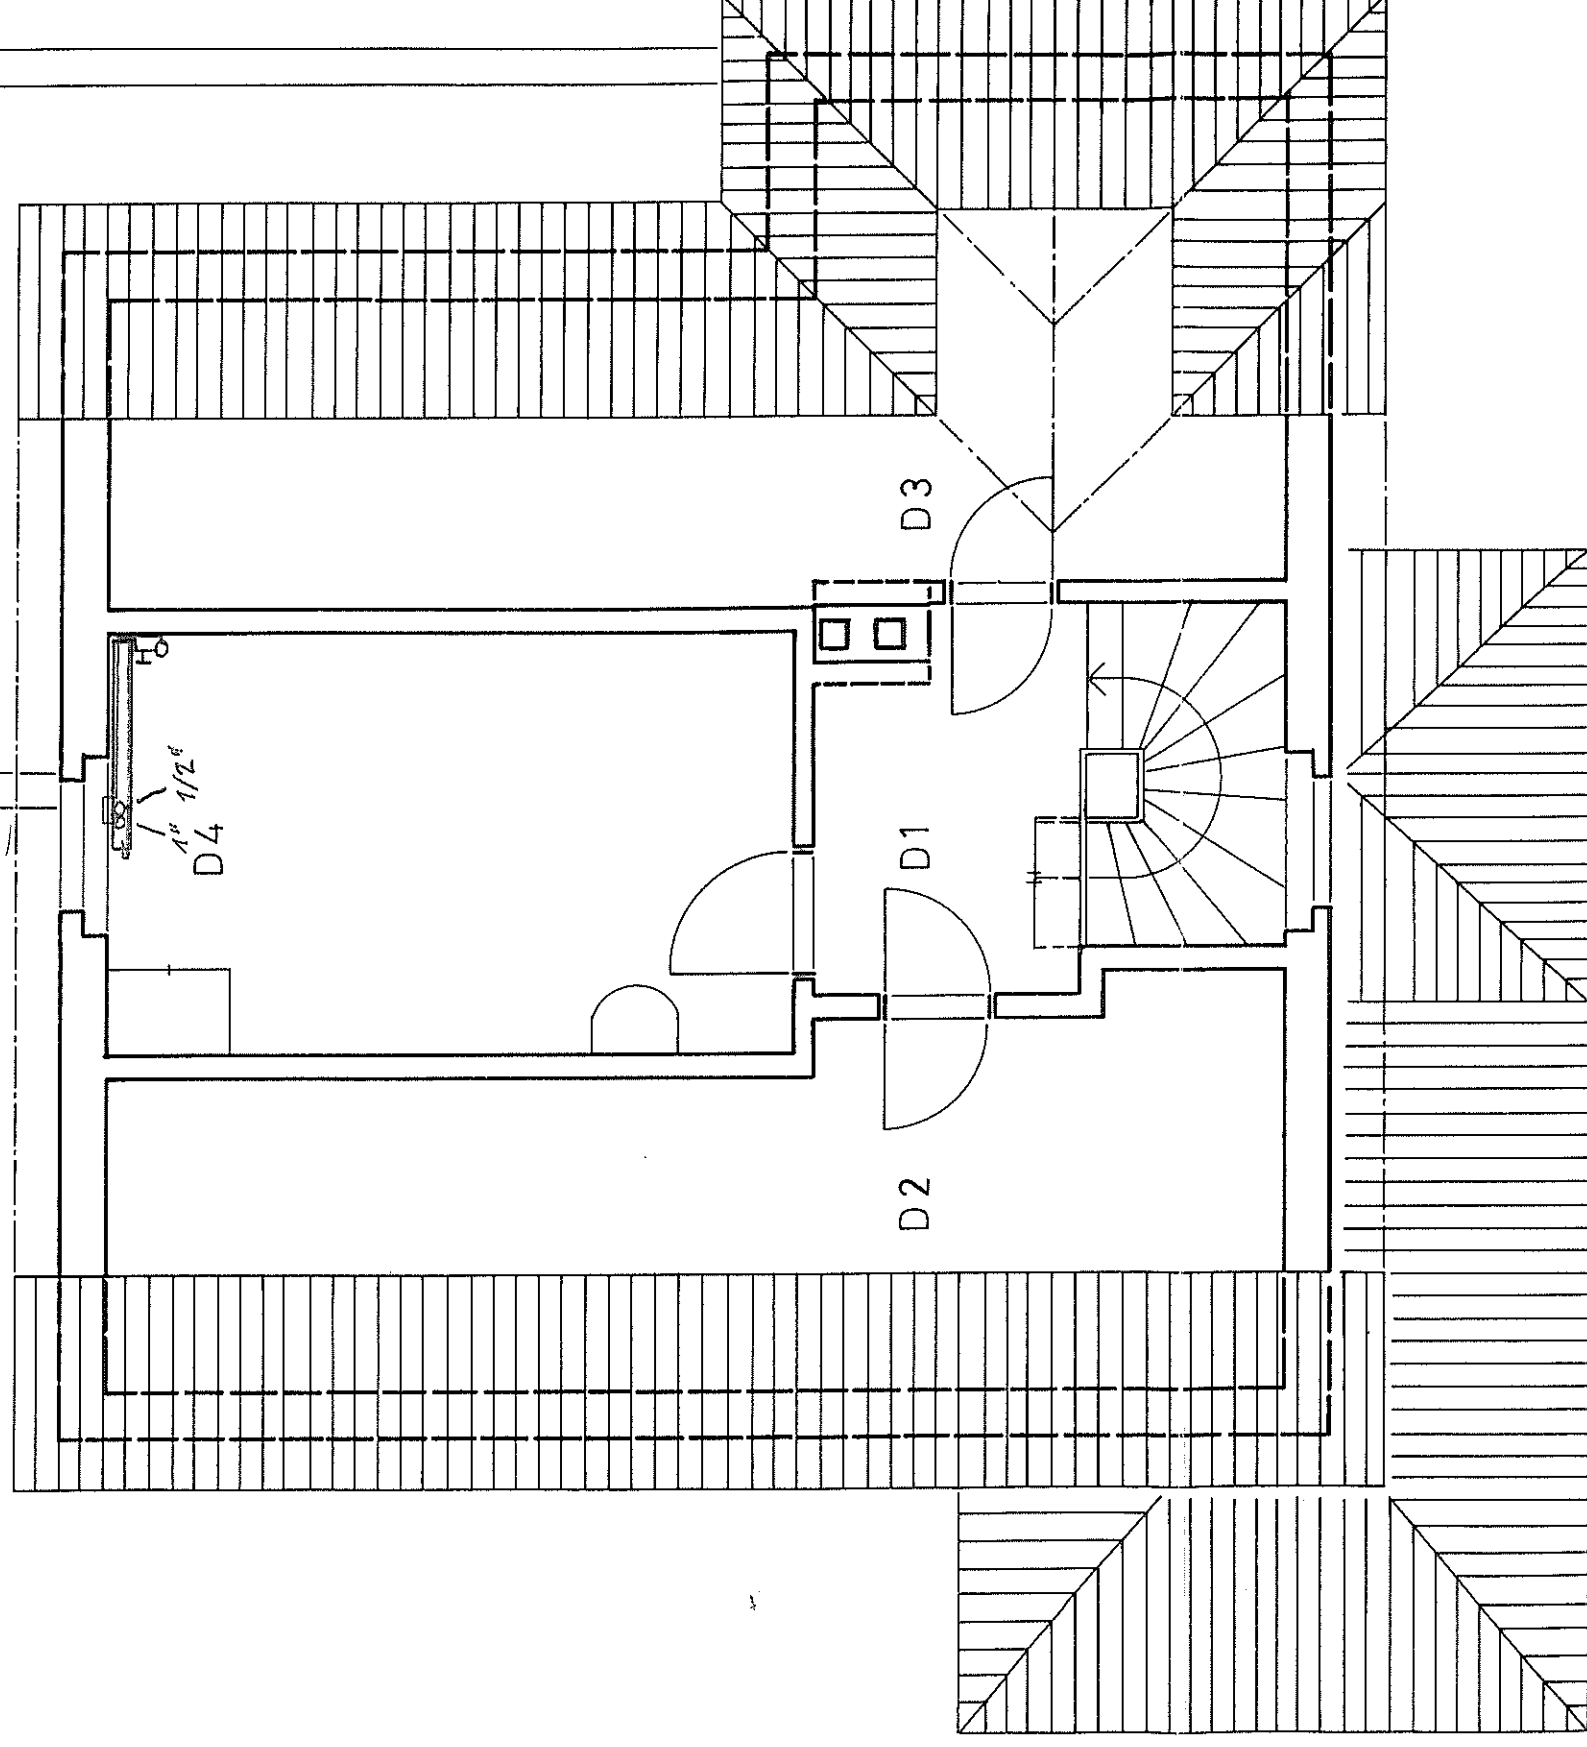

□ = bestehender Heizkörper

REVISION 9.11.98/mh

Häusler + Bachmann AG
Ingenieurbüro
Rabengasse 5
4800 Zofingen

PROJEKT HEIZUNG SANITAER

24.02.98/sg

18/9/97/mh

EVANG. REF. LANDESKIRCHE DES KANTONS AARGAU
EFH. ZURLINDENSTRASSE 2, 5000 AARAU
GRUNDRISS DG

SCHIBLI + ZERKIEBEL ARCHITEKTEN AG, DIPL. ARCH. ETH/SIA, 5000 AARAU
DIM: 30/42 MST: 1:50 GEZ: S.F. DAT: 11.11.97. KORR:
97.08 REOVATION 98