

Aarau, Graben 12
3D-Bestandesaufnahme
Planaufbereitung

2. Obergeschoss

Legende:

- Geschnittene Geometrie (ca. 1.00 m ab FB)
- Geometrie oberhalb der Schnittebene
- Geometrie unterhalb der Schnittebene
- Lage der Vertikalschnitte
- OK. SW.: ±0.00 m
- Messpunkt

- Leitung- Sanitär
- Leitung- Heizung
- Leitung- Elektro
- Geschossfläche
- Mauerwerk



- Fenster
- Oberfläche Dach/Vordach
- Dach / Kamin
- Holzbalken / Täfelwerk

- Erdreich, Stein, Sand/Kies
- Elektrokasten
- Rippenrohr-Heizkörper
- Radiator (Gliederheizkörper)

- Boiler
- RB/FB Boden (roh/fertig)
- RD/FD Decke (roh/fertig)
- SW Türschwelle
- PF Pfette
- OK Oberkante
- UK Unterkante



Mst.:	1:100	Datum:	04.04.2022
Format:	A3	Auftrag:	5000.1376 4
Datei:	5000.1376 2. OBERGESCHOSS 2.OG		

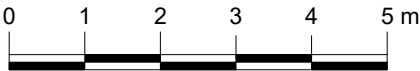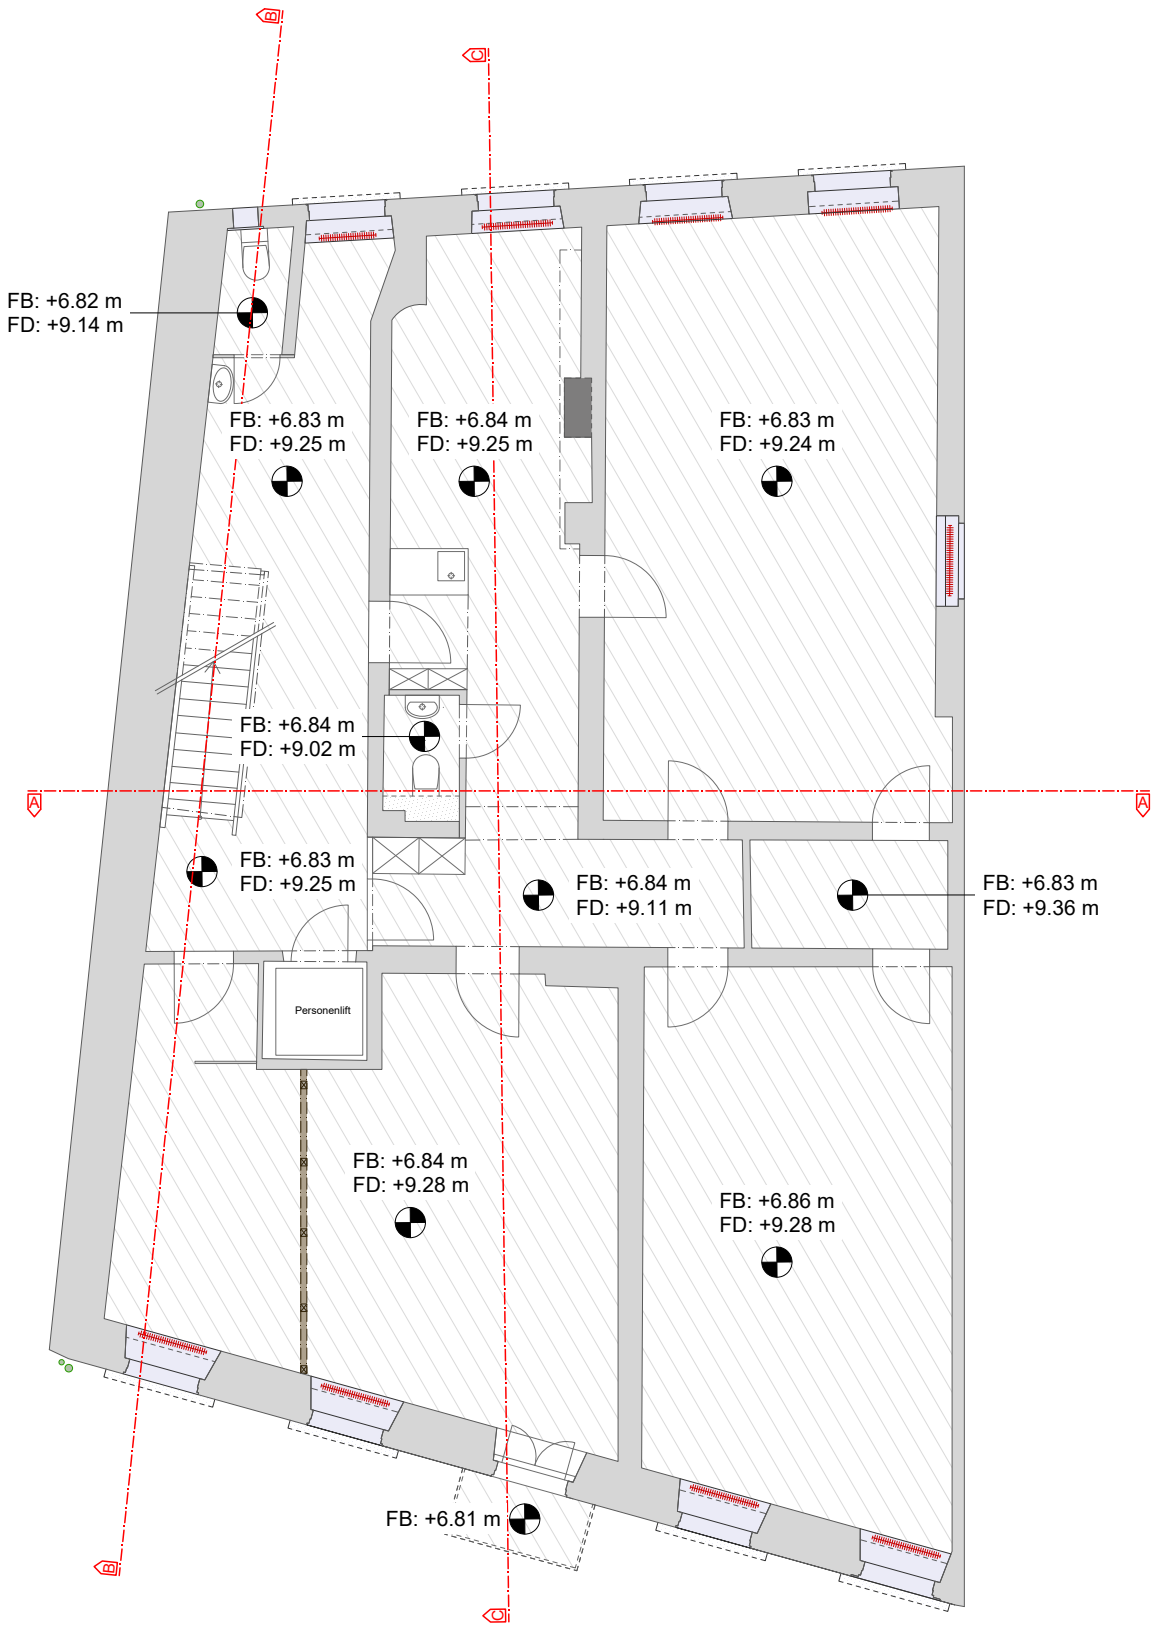

Die Genauigkeit der angegebenen Geometrien beträgt +/- 2cm