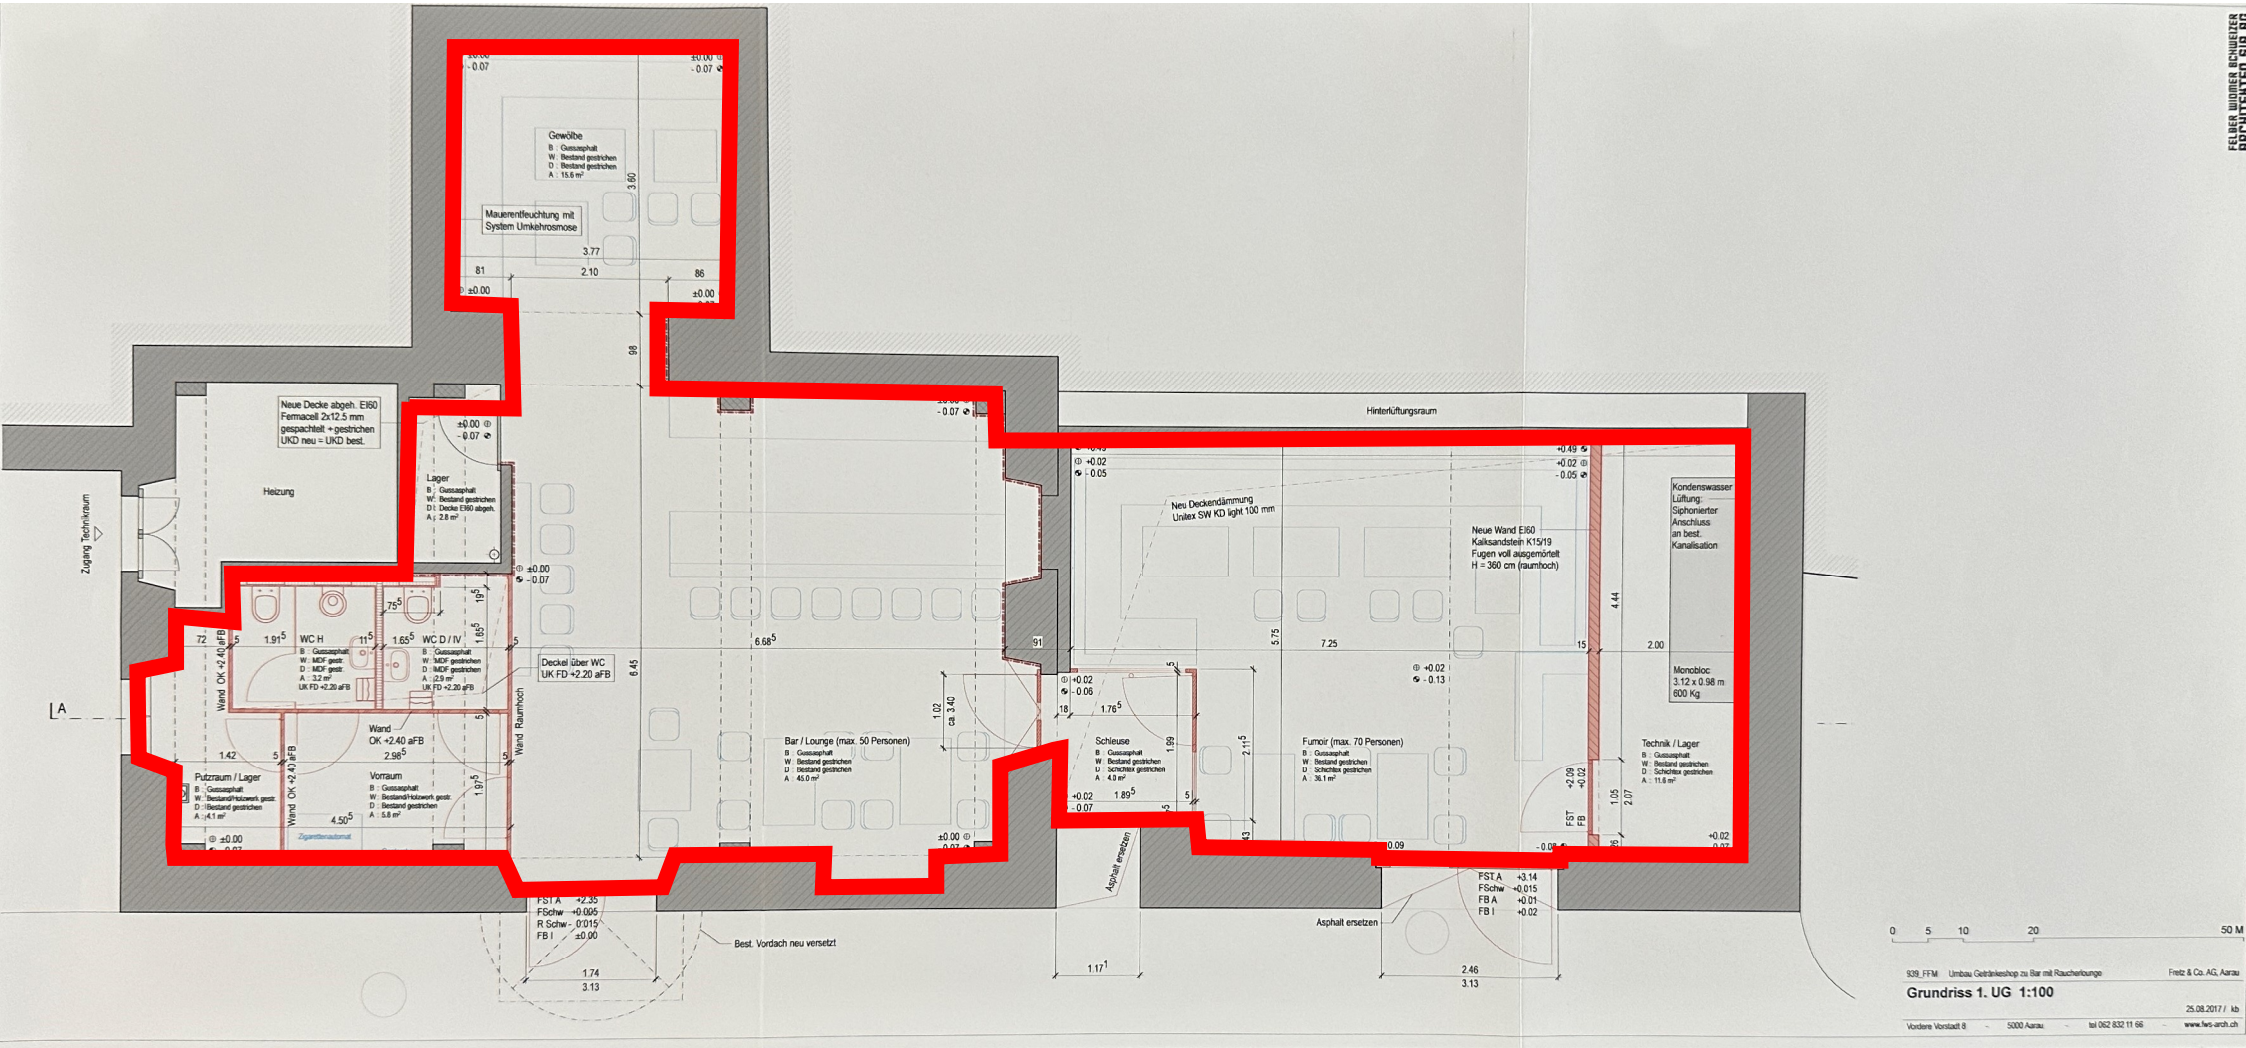

Gewölbe
B : Gussasphalt
W : Bestand gestrichen
D : Bestand gestrichen
A : 15.6 m²
Mauerentfeuchtung mit System Umkehrosmose
Neue Decke abgeh. EI60 Fermacell 2x12.5 mm gespachtelt + gestrichen UKD neu = UKD best.
Heizung
Lager
B : Gussasphalt
W : Bestand gestrichen
D : Decke EI60 abgeh.
A : 2.8 m²
Zugang Technikraum
WC H
WC D / IV
Deckel über WC UK FD +2.20 aFB
Wand OK +2.40 aFB
Wand Raumhoch
Putzraum / Lager
B : Gussasphalt
W : Bestand/Holzwerk gestr.
D : Bestand gestrichen
A : 4.1 m²
Vorraum
B : Gussasphalt
W : Bestand/Holzwerk gestr.
D : Bestand gestrichen
A : 5.8 m²
Zigarettenautomat
Bar / Lounge (max. 50 Personen)
B : Gussasphalt
W : Bestand gestrichen
D : Bestand gestrichen
A : 45.0 m²
Hinterlüftungsraum
Neu Deckendämmung Unitex SW KD light 100 mm
Neue Wand EI60 Kalksandstein K15/19 Fugen voll ausgemörtelt H = 360 cm (raumhoch)
Kondenswasser Lüftung: Siphonierter Anschluss an best. Kanalisation
Monobloc 3.12 x 0.98 m 600 Kg
Schleuse
B : Gussasphalt
W : Bestand gestrichen
D : Schichtlex gestrichen
A : 4.0 m²
Fumoir (max. 70 Personen)
B : Gussasphalt
W : Bestand gestrichen
D : Schichtlex gestrichen
A : 36.1 m²
Technik / Lager
B : Gussasphalt
W : Bestand gestrichen
D : Schichtlex gestrichen
A : 11.6 m²
Asphalt ersetzen
Asphalt ersetzen
Best. Vordach neu versetzt
FST A +2.35
FSchw +0.005
R Schw -0.015
FB I ±0.00
FST A +3.14
FSchw +0.015
FB A +0.01
FB I +0.02
0 5 10 20 50 M
939_FFM Umbau Getränkeshop zu Bar mit Raucherlounge
Fretz & Co. AG, Aarau
Grundriss 1. UG 1:100
25.08.2017 / kb
Vordere Vorstadt 8 - 5000 Aarau - tel 062 832 11 66 - www.fws-arch.ch